


广西电网有限责任公司防城港供电局用地勘测定界图
2395.99-36549.99

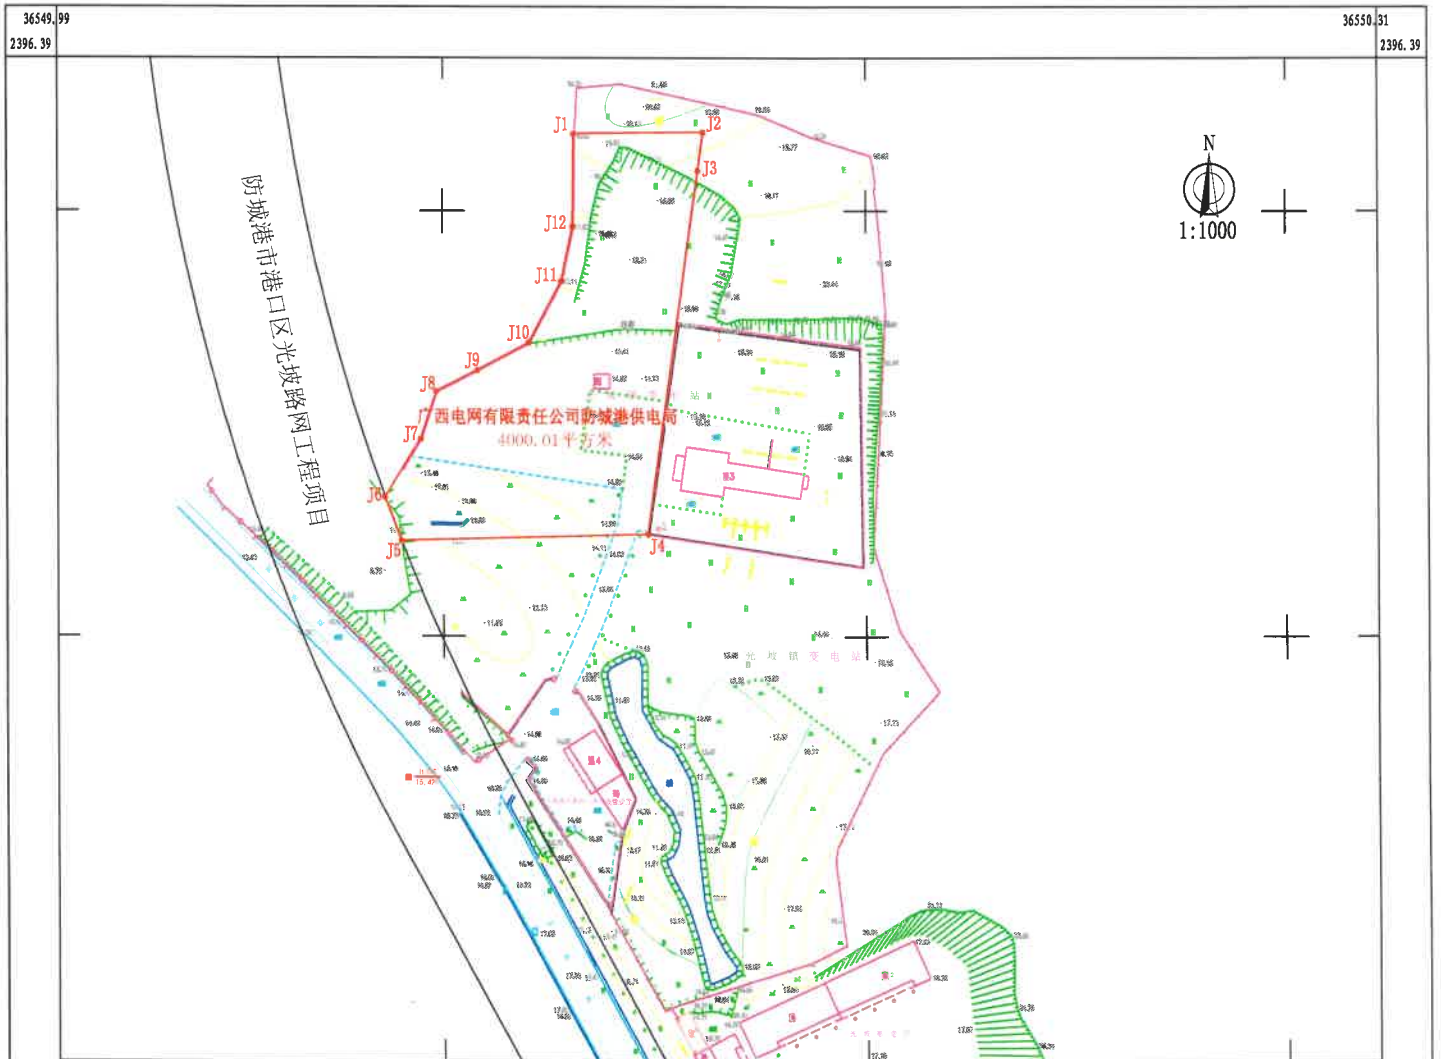

界址点坐标表

点号	X	Y	边长
J1	2396371.178	36550229.500	30.72
J2	2396371.503	36550260.222	9.09
J3	2396362.494	36550258.987	0.00
J3	2396362.494	36550258.987	86.41
J4	2396276.896	36550247.162	58.23
J5	2396275.446	36550188.954	10.94
J6	2396285.696	36550185.133	16.01
J7	2396299.330	36550193.517	11.83
J8	2396310.579	36550197.178	10.89
J9	2396315.564	36550206.860	13.64
J10	2396322.020	36550218.879	16.34
J11	2396336.465	36550226.524	13.16
J12	2396349.329	36550229.295	21.85
J1	2396371.178	36550229.500	
S=4000.01 平方米 合6.00亩			

说明:

1、图中红色范围线由业主现场指界测量所得，测量坐标采用CGCS2000坐标系，单位为米。

2、2024年6月21日勘测地类、地物和土地权属定界，相邻界址由用地单位代表现场指界确定，成果为计算机成图。

3、依据1996年《建设项目用地勘测定界技术规程（试行）》。

4、广西电网有限责任公司防城港供电局用地勘测定界面积为4000.01平方米。

防城港市国土资源局勘测规划院

2395.99

36549.99

2395.99

36550.31

2024年6月数字化制图。
CGCS2000坐标系。
1985国家高程基准，等高距为1米。

1:1000

测量员：黄良毅
绘图员：王标满
检查员：蔡均德