


广西电网有限责任公司防城港供电局用地勘测界定图  
2395.99-36549.99

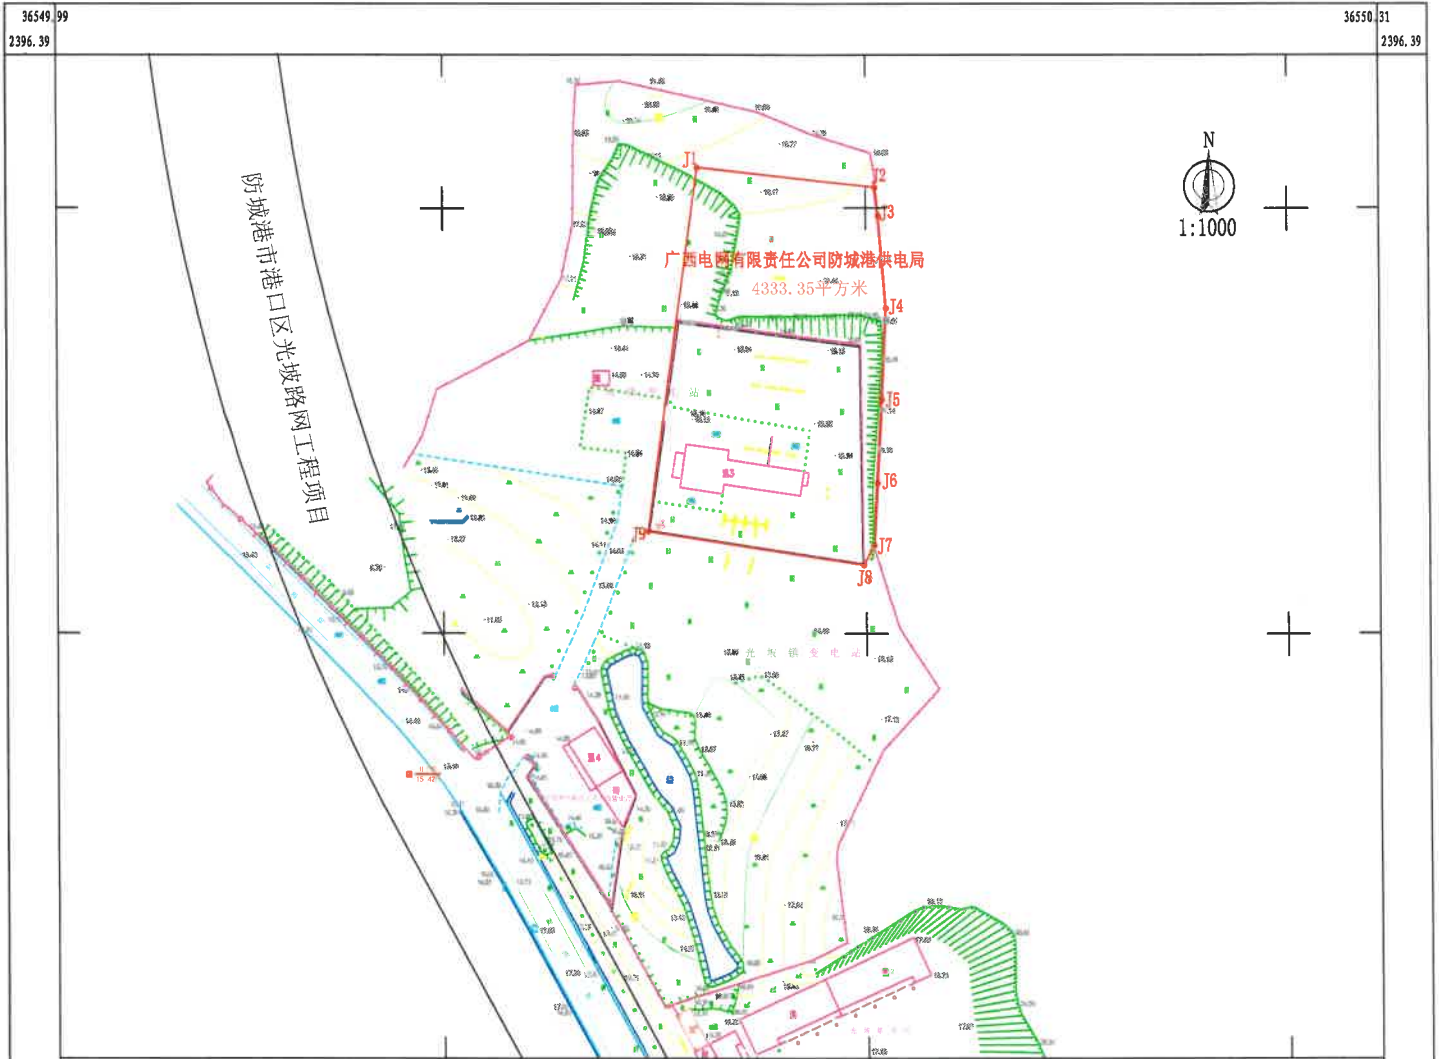

界址点坐标表

点号	X	Y	边长
J1	2396362.494	36550258.987	42.36
J2	2396357.832	36550301.086	0.00
J2	2396357.832	36550301.086	6.68
J3	2396351.197	36550301.894	21.78
J4	2396329.495	36550303.697	21.55
J5	2396307.972	36550302.654	19.63
J6	2396288.374	36550301.596	14.61
J7	2396273.783	36550300.809	5.38
J8	2396269.063	36550298.232	51.67
J9	2396276.896	36550247.162	86.41
J1	2396362.494	36550258.987	
S=4333.35 平方米 合6.50亩			

说明:

1、图中红色范围线由业主现场指界测量所得，测量坐标采用CGCS2000坐标系，单位为米。

2、2024年6月21日勘测地类、地物和土地权属定界，相邻界址由用地单位代表现场指界确定，成果为计算机成图。

3、依据1996年《建设项目用地勘测界定技术规程（试行）》。

4、广西电网有限责任公司防城港供电局用地勘测界定面积为4333.35平方米。

防城港市国土资源局规划院

2395.99 36549.99 36550.31 2395.99 36550.31

2024年6月数字化制图。  
CGCS2000坐标系。  
1985国家高程基准，等高距为1米。

1:1000

测量员：黄良毅  
绘图员：王标满  
检查员：黎均旋