

宗 (户) 地 图

单位: m, m²


宗地代码:

土地权利人: 郭伟廷

所在图幅: 2387.20-36548.35

宗地面积: 68.80m²

土地座落: 防城港市港口区企沙镇北港村沿海组凤凰岭沟尾水塘边

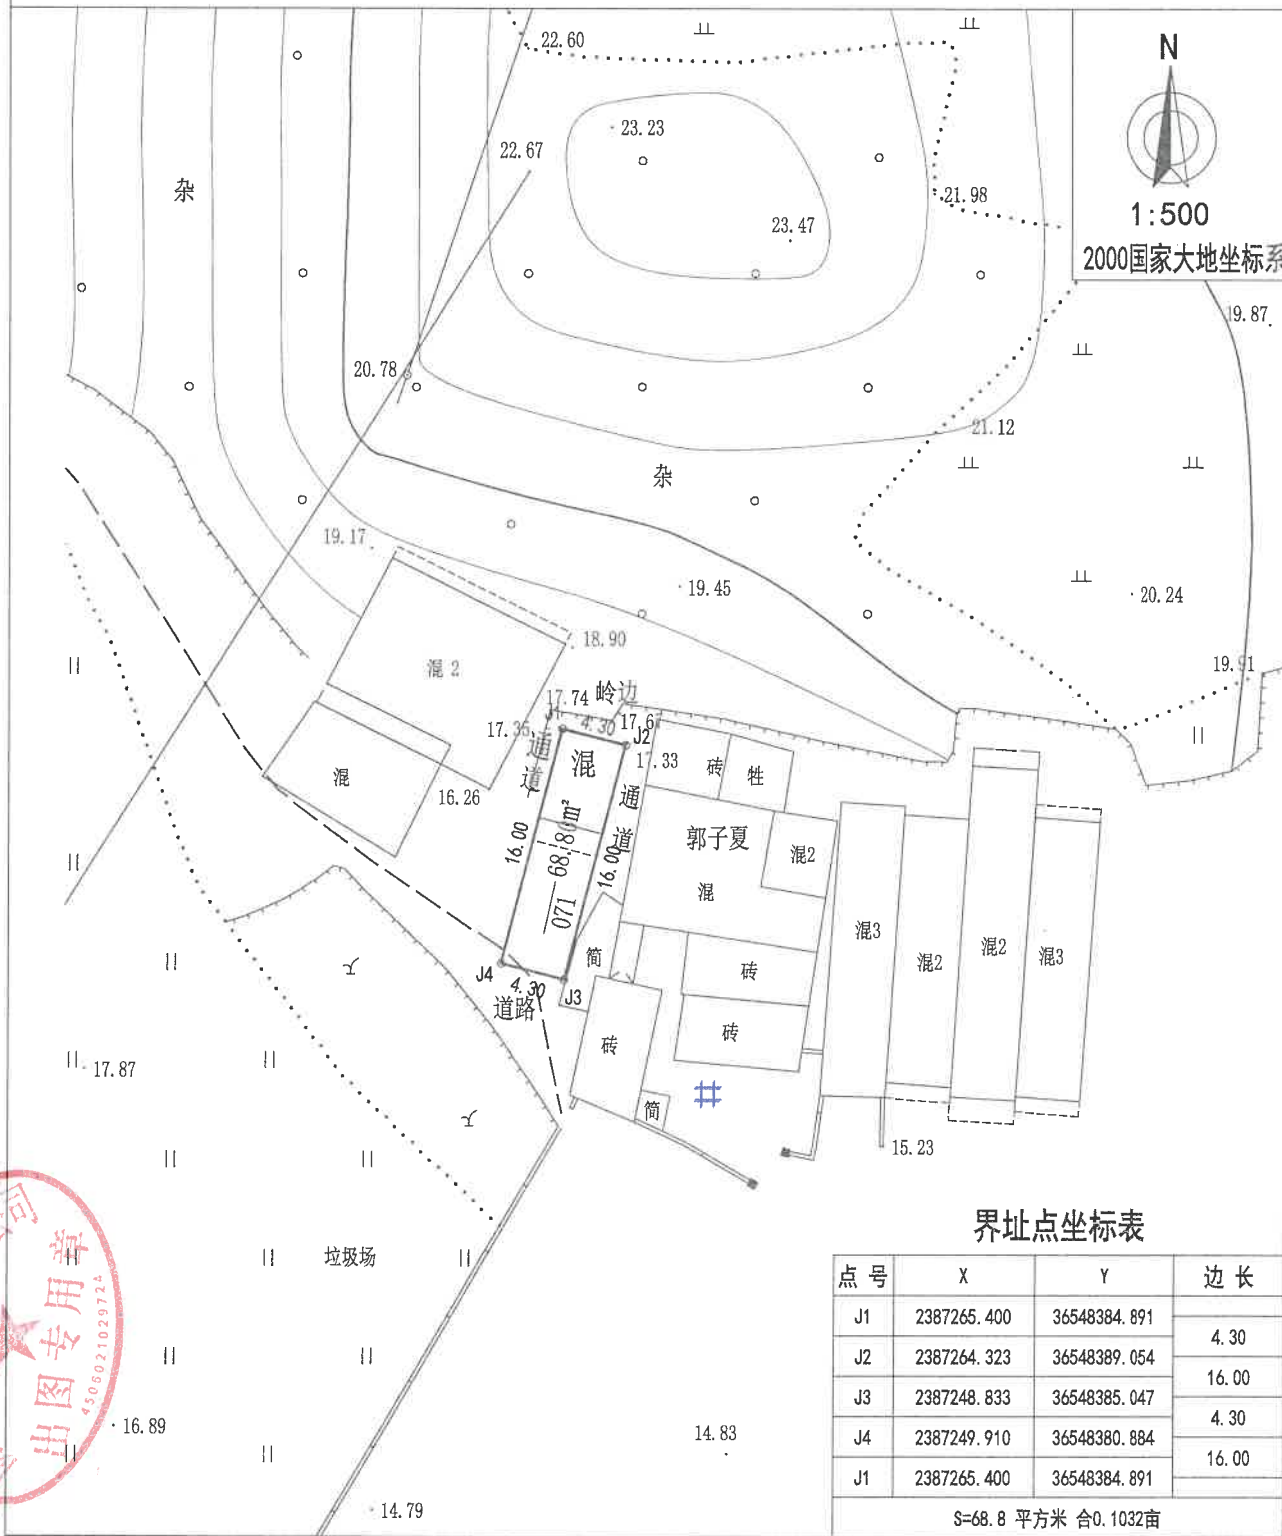

界址点坐标表

点号	X	Y	边长
J1	2387265.400	36548384.891	4.30
J2	2387264.323	36548389.054	
J3	2387248.833	36548385.047	16.00
J4	2387249.910	36548380.884	4.30
J1	2387265.400	36548384.891	16.00

S=68.8 平方米 合0.1032亩



2024年1月解析法测绘界址点

1: 500

制图日期: 2024年1月3日

制图者: 颜循晓

审核日期: 2024年1月3日

审核者: 陆保泽