


防城区江山镇中心幼儿园用地勘测定界图

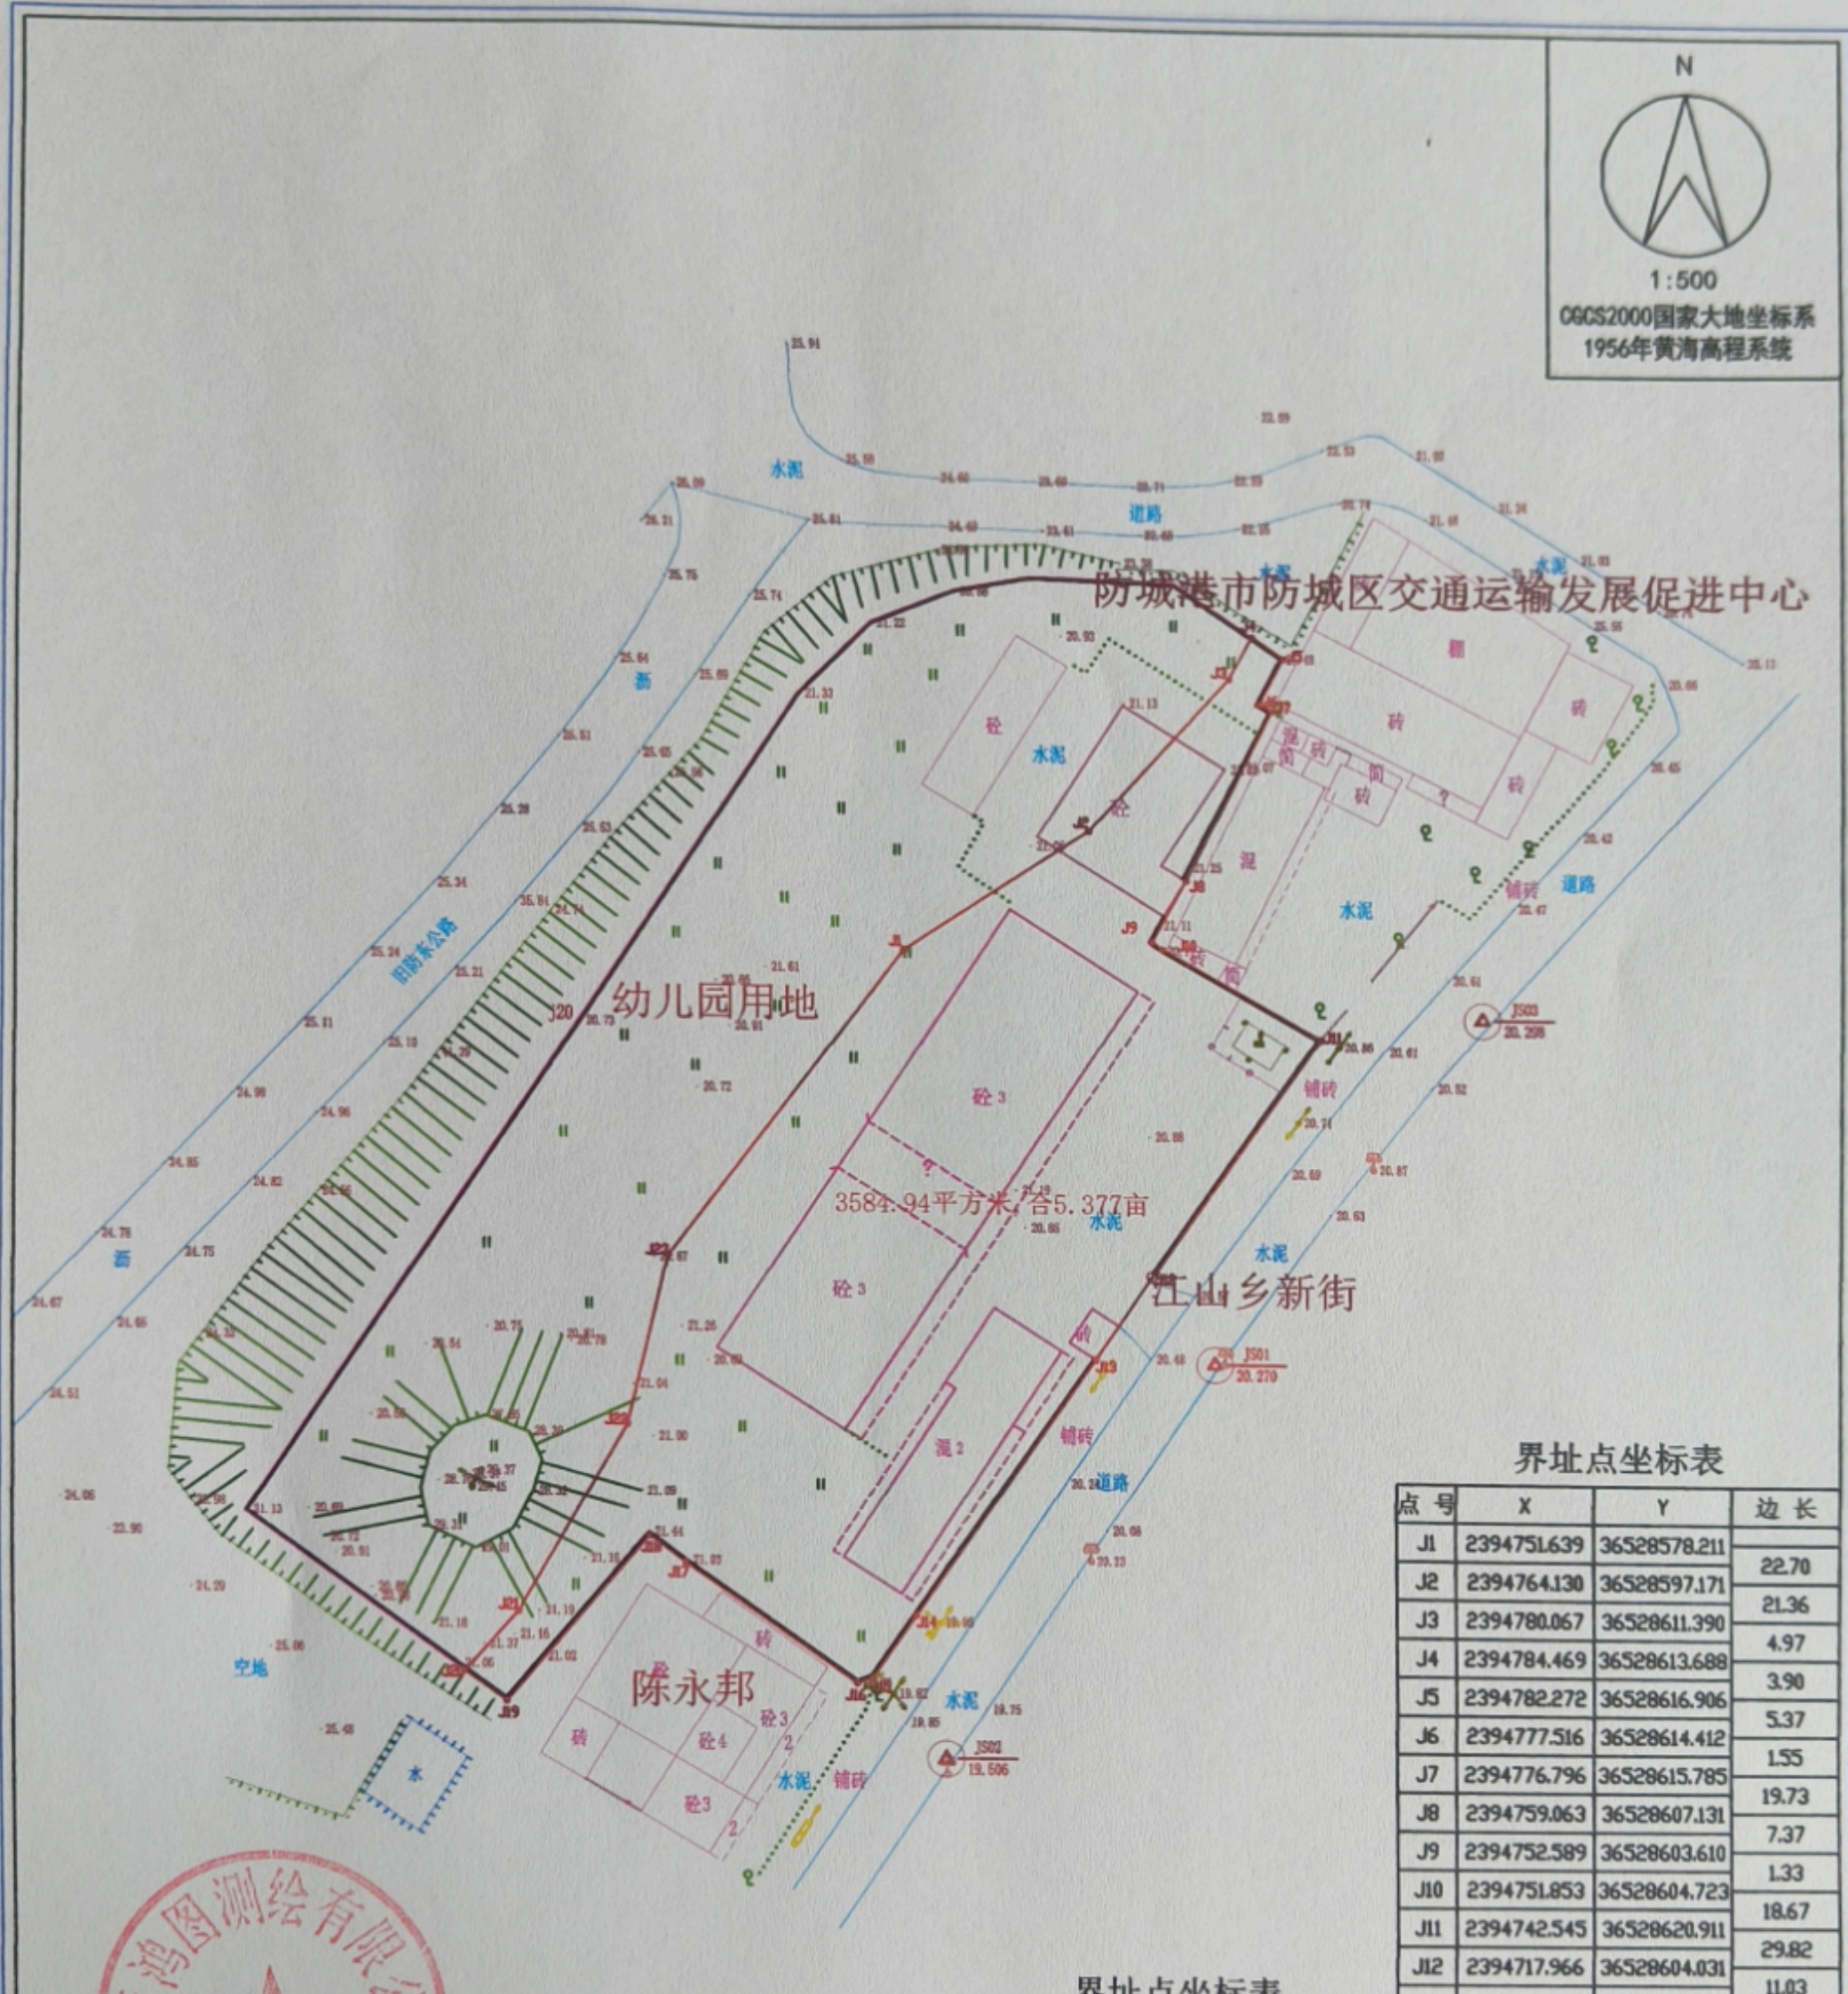

界址点坐标表

点号	X	Y	边长
J1	2394751.639	36528578.211	22.70
J2	2394764.130	36528597.171	21.36
J3	2394780.067	36528611.390	4.97
J4	2394784.469	36528613.688	3.90
J5	2394782.272	36528616.906	5.37
J6	2394777.516	36528614.412	1.55
J7	2394776.796	36528615.785	19.73
J8	2394759.063	36528607.131	7.37
J9	2394752.589	36528603.610	1.33
J10	2394751.853	36528604.723	18.67
J11	2394742.545	36528620.911	29.82
J12	2394717.966	36528604.031	11.03
J13	2394708.784	36528597.915	32.43
J14	2394682.022	36528579.599	7.82
J15	2394675.573	36528575.184	1.71
J16	2394674.961	36528573.592	21.40
J17	2394687.379	36528556.164	4.66
J18	2394690.179	36528552.443	22.39
J19	2394672.973	36528538.113	5.22
J20	2394676.069	36528533.907	

界址点坐标表

点号	X	Y	边长
J20	2394676.069	36528533.907	8.17
J21	2394682.207	36528539.300	22.29
J22	2394701.677	36528550.151	18.12
J23	2394719.341	36528554.206	40.24
J1	2394751.639	36528578.211	
S=3584.8 平方米 合5.377亩			

勘测单位	广西鸿图测绘有限公司	委托单位	防城港市防城区农旅投资有限公司
测量	谭家喜	制图	潘光乙
审核	张学明	图幅号	
测量日期	2025.3.17	页号	共一页 第一页
出图日期	2025.3.18	编号	K23001

用地勘测定界图