

宗地图


单位: m, m²

宗地代码:

土地权利人: 95246部队71分队

宗地坐落: 防城港市港口区企沙镇北港村天万组

宗地面积: 15953.52m²

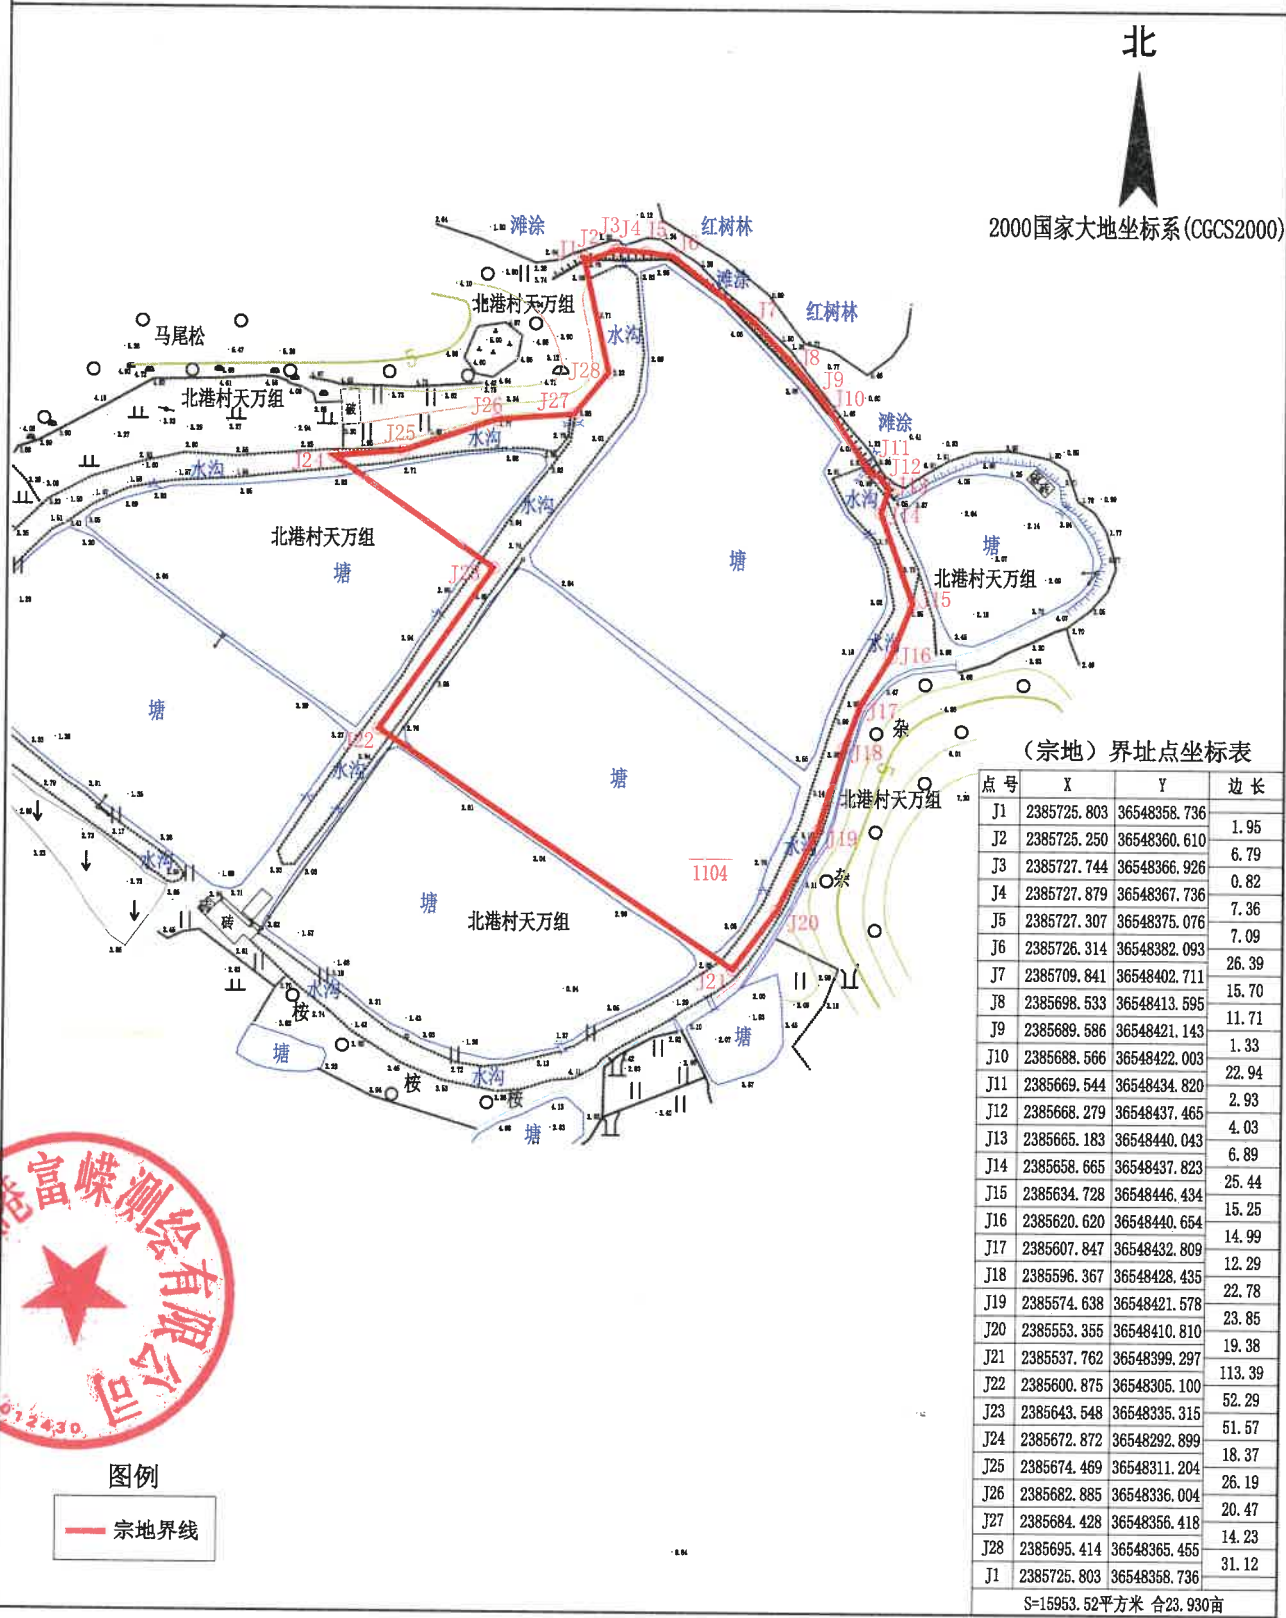

防城港富嵘测绘有限公司

2025年04月解析法测绘界址点
绘图日期: 2025年04月14日
审核日期: 2025年04月14日

1:2000

制图者: 朱春福
审核者: 廖锦富