


附表

防城港市新城市场开发有限公司土地确权情况一览表



序号	权利人	面积 (m²)	坐落	四至	土地权属性质	沿用时间
1	防城港市新城市场开发有限公司	53.18	防城港市防城区扶隆镇大屋栋组	北至街道以两点连线为界, 东至街道以两点连线为界, 南至张尚其房屋以自墙为界, 西至空地以两点连线为界。	国有土地	1986年
2	防城港市新城市场开发有限公司	232.28	防城港市防城区扶隆镇扶路222号	北至道路以两点连线为界, 东至黄繁文房屋以自墙为界, 南至河堤以两点连线为界, 西至通道以两点两线为界。	国有土地	1986年
3	防城港市新城市场开发有限公司	458.93	防城港市防城区扶隆镇那勤乡文化路	北至道路以两点连线为界, 东至道路以两点连线为界, 南至道路以两点连线为界, 西至唐国思房屋以自墙为界。	国有土地	1960年
	总面积	744.39				

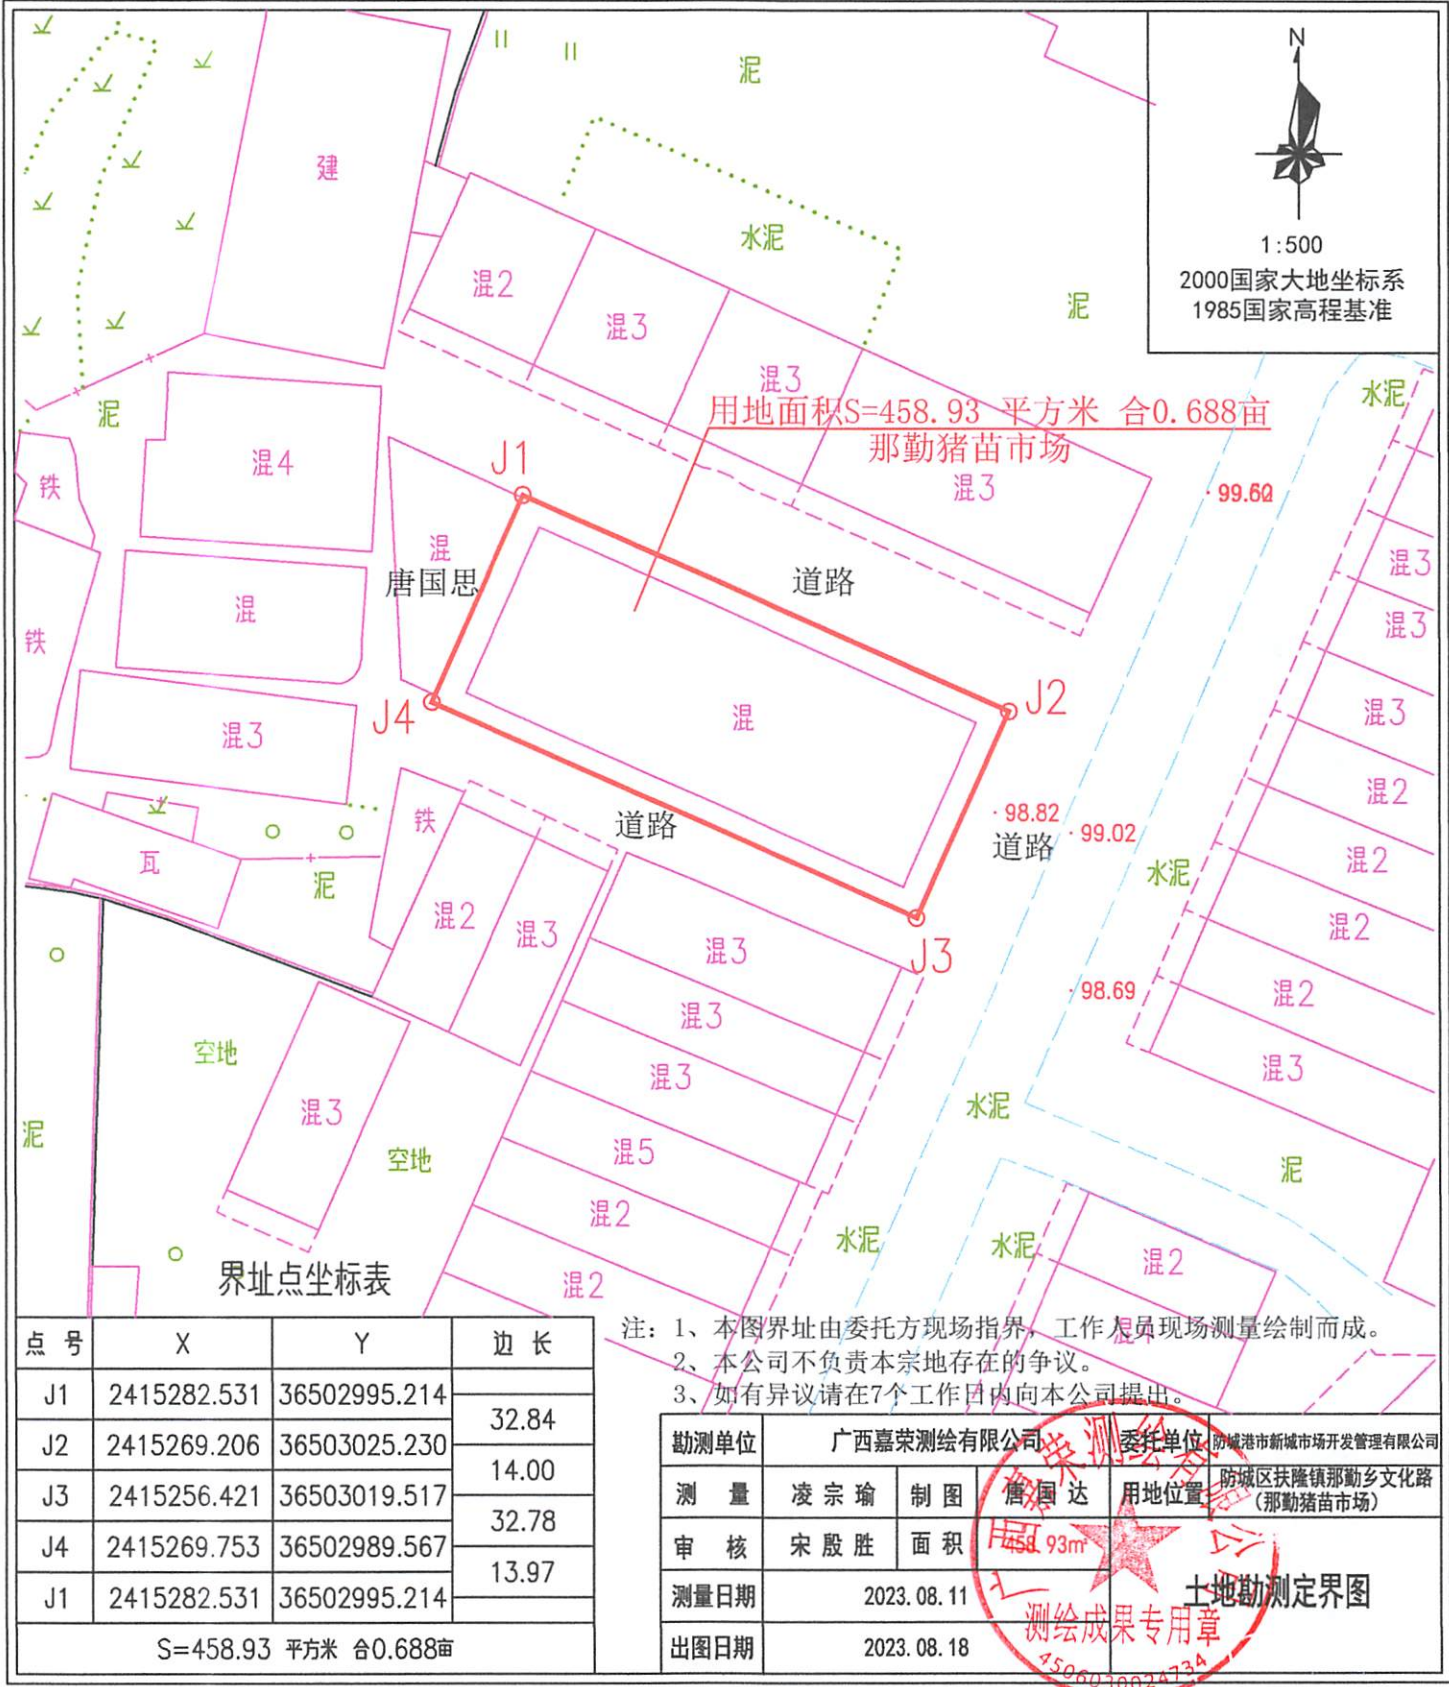

N
1:500
2000国家大地坐标系
1985国家高程基准

用地面积S=458.93 平方米 合0.688亩


那勤猪苗市场

界址点坐标表

点号	X	Y	边长
J1	2415282.531	36502995.214	32.84
J2	2415269.206	36503025.230	
J3	2415256.421	36503019.517	14.00
J4	2415269.753	36502989.567	32.78
J1	2415282.531	36502995.214	13.97
S=458.93 平方米 合0.688亩			

注：1、本图界址由委托方现场指界，工作人员现场测量绘制而成。
2、本公司不负责本宗地存在的争议。
3、如有异议请在7个工作日内向本公司提出。

勘测单位	广西嘉荣测绘有限公司		委托单位	防城港市新城市市场开发有限公司	
测量	凌宗瑜	制图	唐国达	用地位置	防城区扶隆镇那勤乡文化路（那勤猪苗市场）
审核	宋殷胜	面积	458.93m²	土地勘测定界图 测绘成果专用章 4506030024734	
测量日期	2023.08.11		出图日期	2023.08.18	

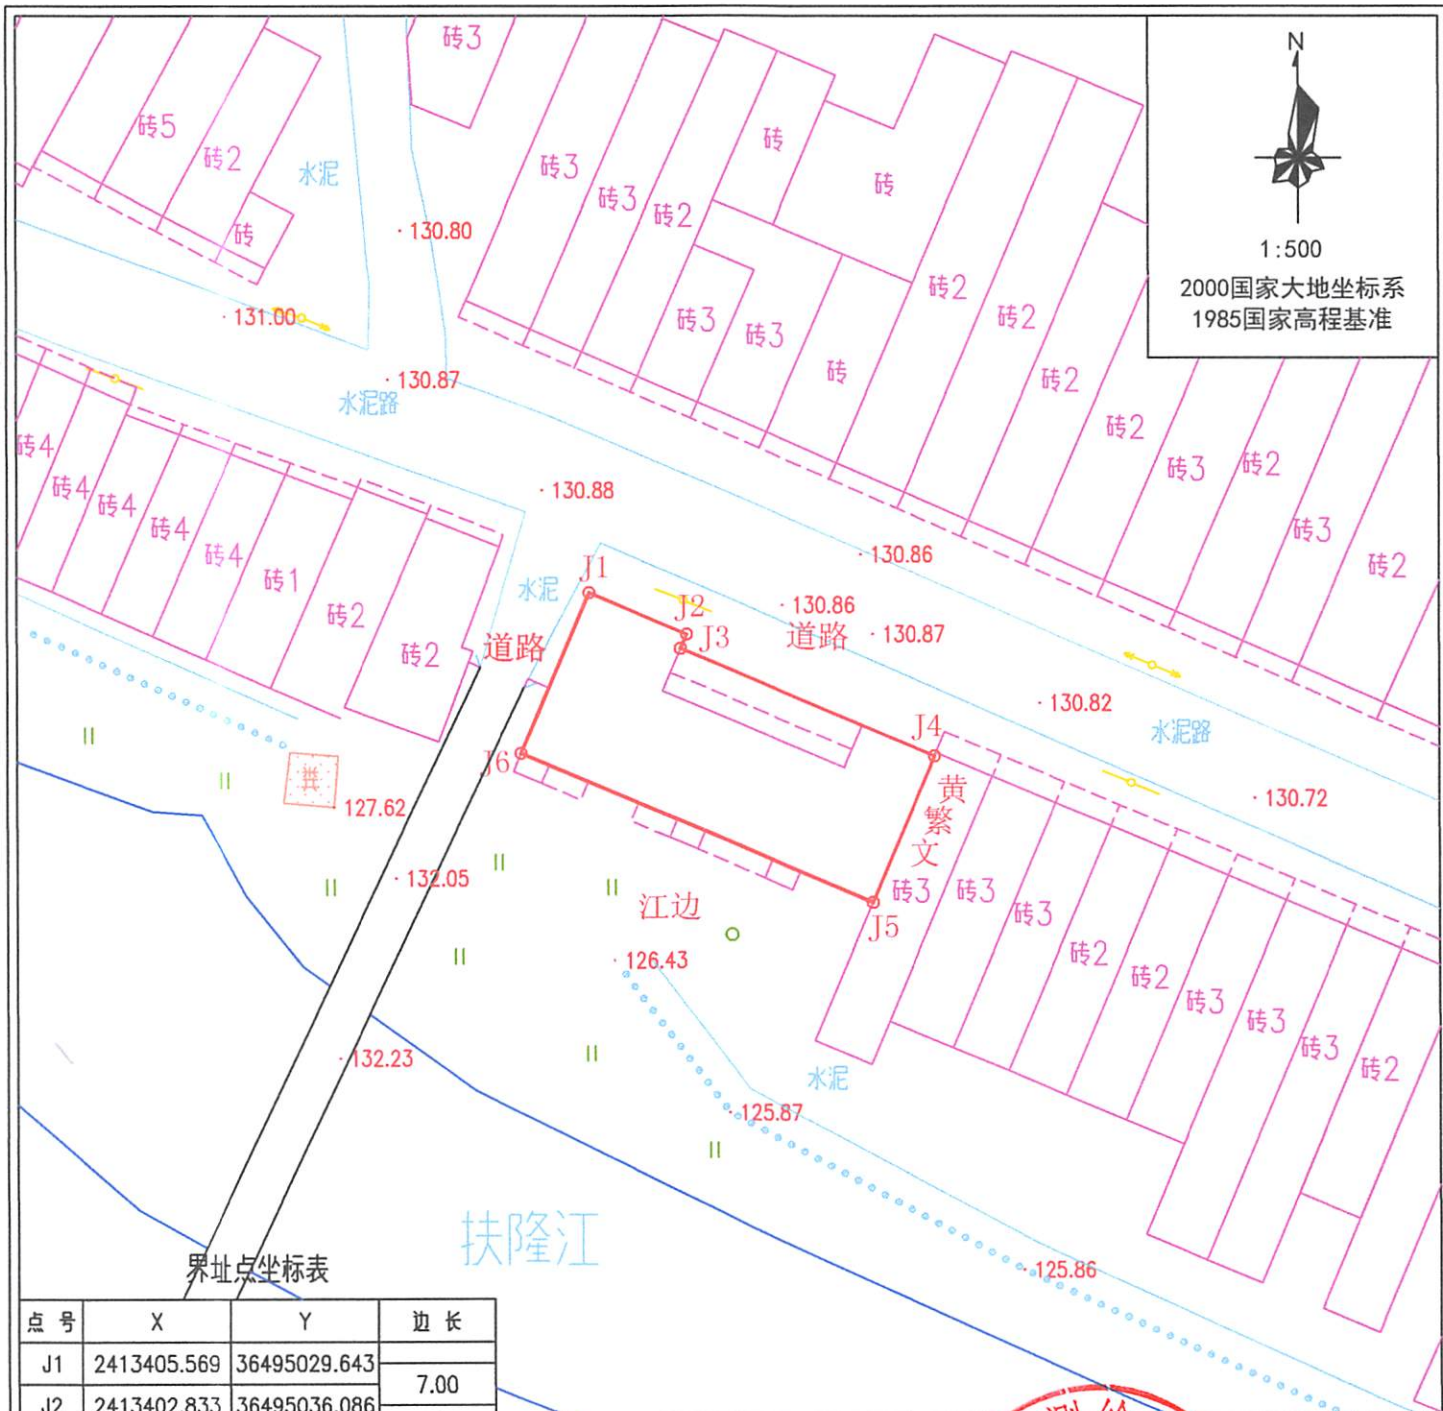

界址点坐标表

点号	X	Y	边长
J1	2413405.569	36495029.643	7.00
J2	2413402.833	36495036.086	
J3	2413401.903	36495035.691	1.01
J4	2413394.791	36495052.444	18.20
J5	2413385.126	36495048.340	10.50
J6	2413394.974	36495025.144	25.20
J1	2413405.569	36495029.643	11.51
S=271.67 平方米 合0.408亩			

勘测单位	广西嘉荣测绘有限公司		委托单位	防城港市新城市市场开发有限公司	
测 量	凌 宗 瑜	制 图	唐 国 达	用地位置	扶隆镇扶隆222号 (扶隆办公室宿舍)
审 核	宋 殷 胜	面 积			
测量日期	2023. 08. 26		土地勘测定界图		
出图日期	2023. 08. 28				

