


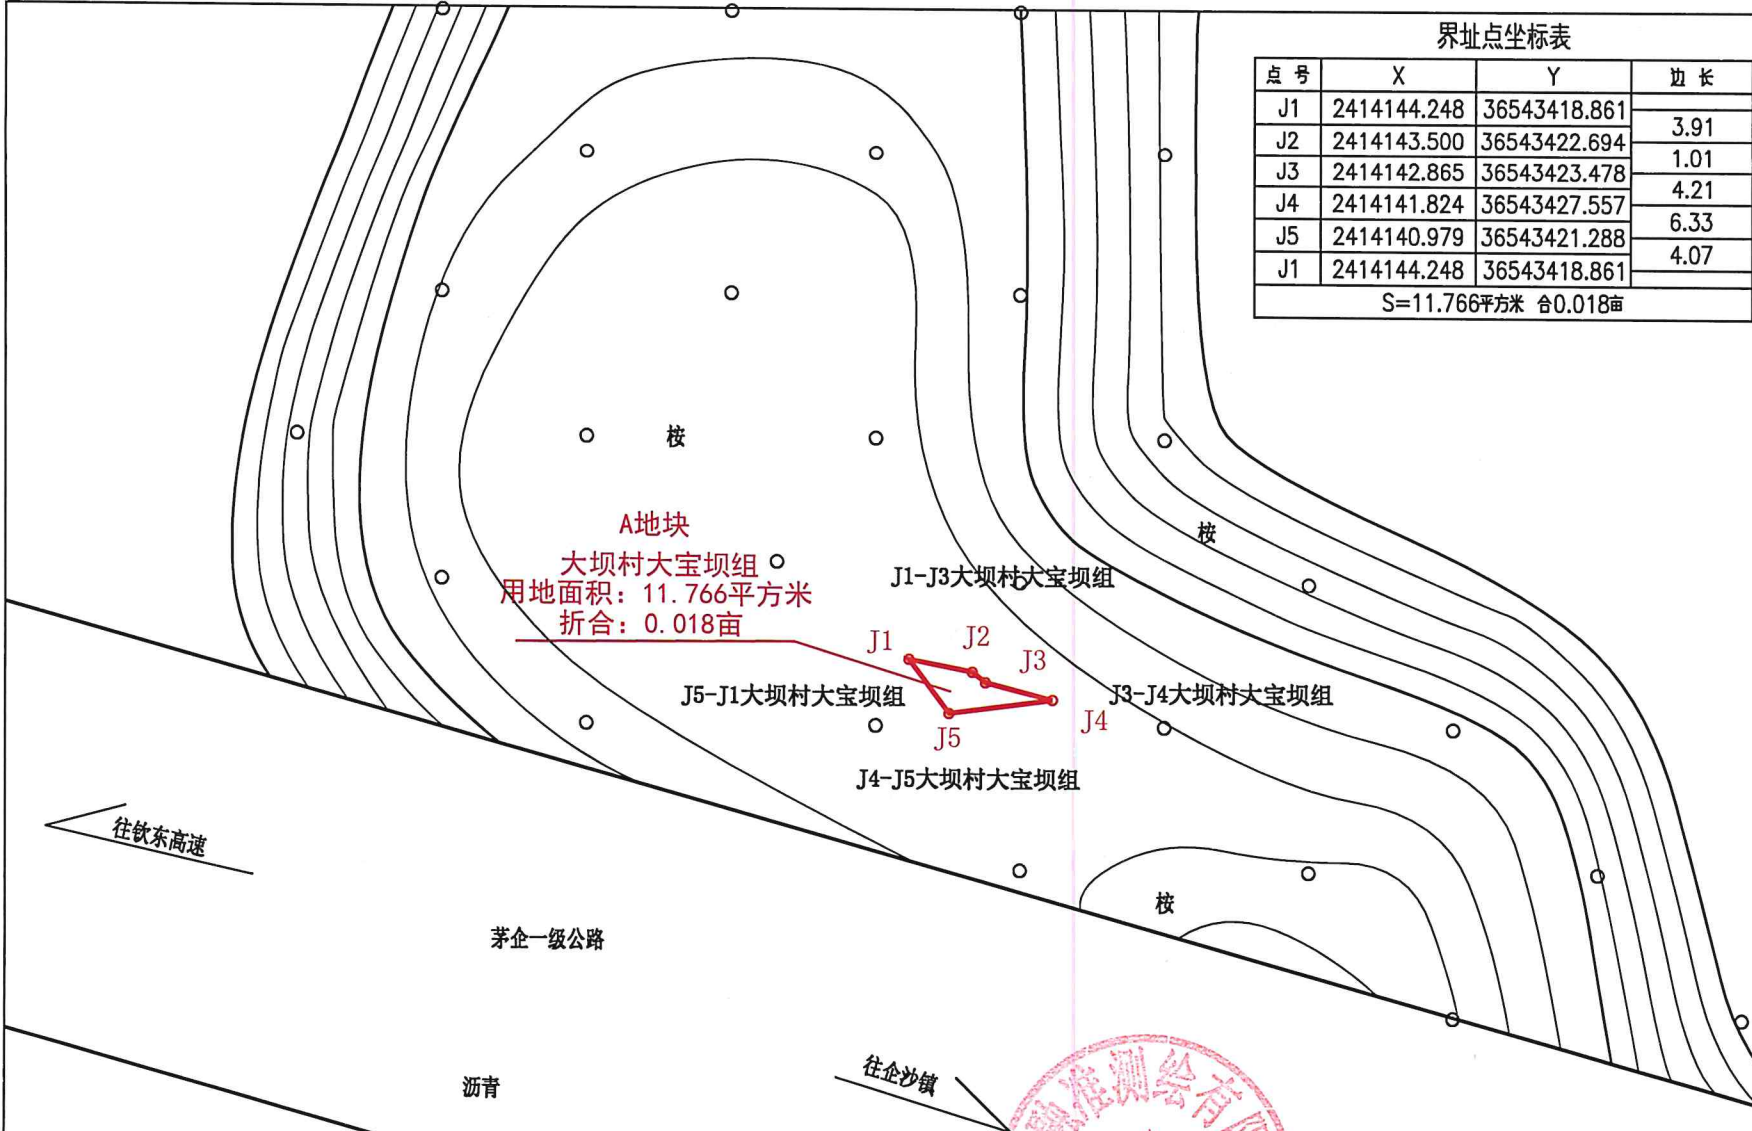

界址点坐标表

点号	X	Y	边长
J1	2414144.248	36543418.861	3.91
J2	2414143.500	36543422.694	1.01
J3	2414142.865	36543423.478	4.21
J4	2414141.824	36543427.557	6.33
J5	2414140.979	36543421.288	4.07
J1	2414144.248	36543418.861	
S=11.766平方米 合0.018亩			



1:500

国家大地2000坐标系;
1985国家高程基准

A地块
大坝村大宝坝组
用地面积: 11.766平方米
折合: 0.018亩

J1-J3大坝村大宝坝组

J5-J1大坝村大宝坝组

J3-J4大坝村大宝坝组

J4-J5大坝村大宝坝组

图例

用地界线

广西融准测绘有限公司

测量 张传杯

绘图 吴丹

审核 张翠平

委托方:
防城港市防城区
茅岭镇大坝村民委员会

勘测定界图

资料号 定界2025-021

图号 021-1

页号 第1页 共1页


测量日期 2025年04月08日

出图日期 2025年04月09日



1:500

国家大地2000坐标系;
1985国家高程基准

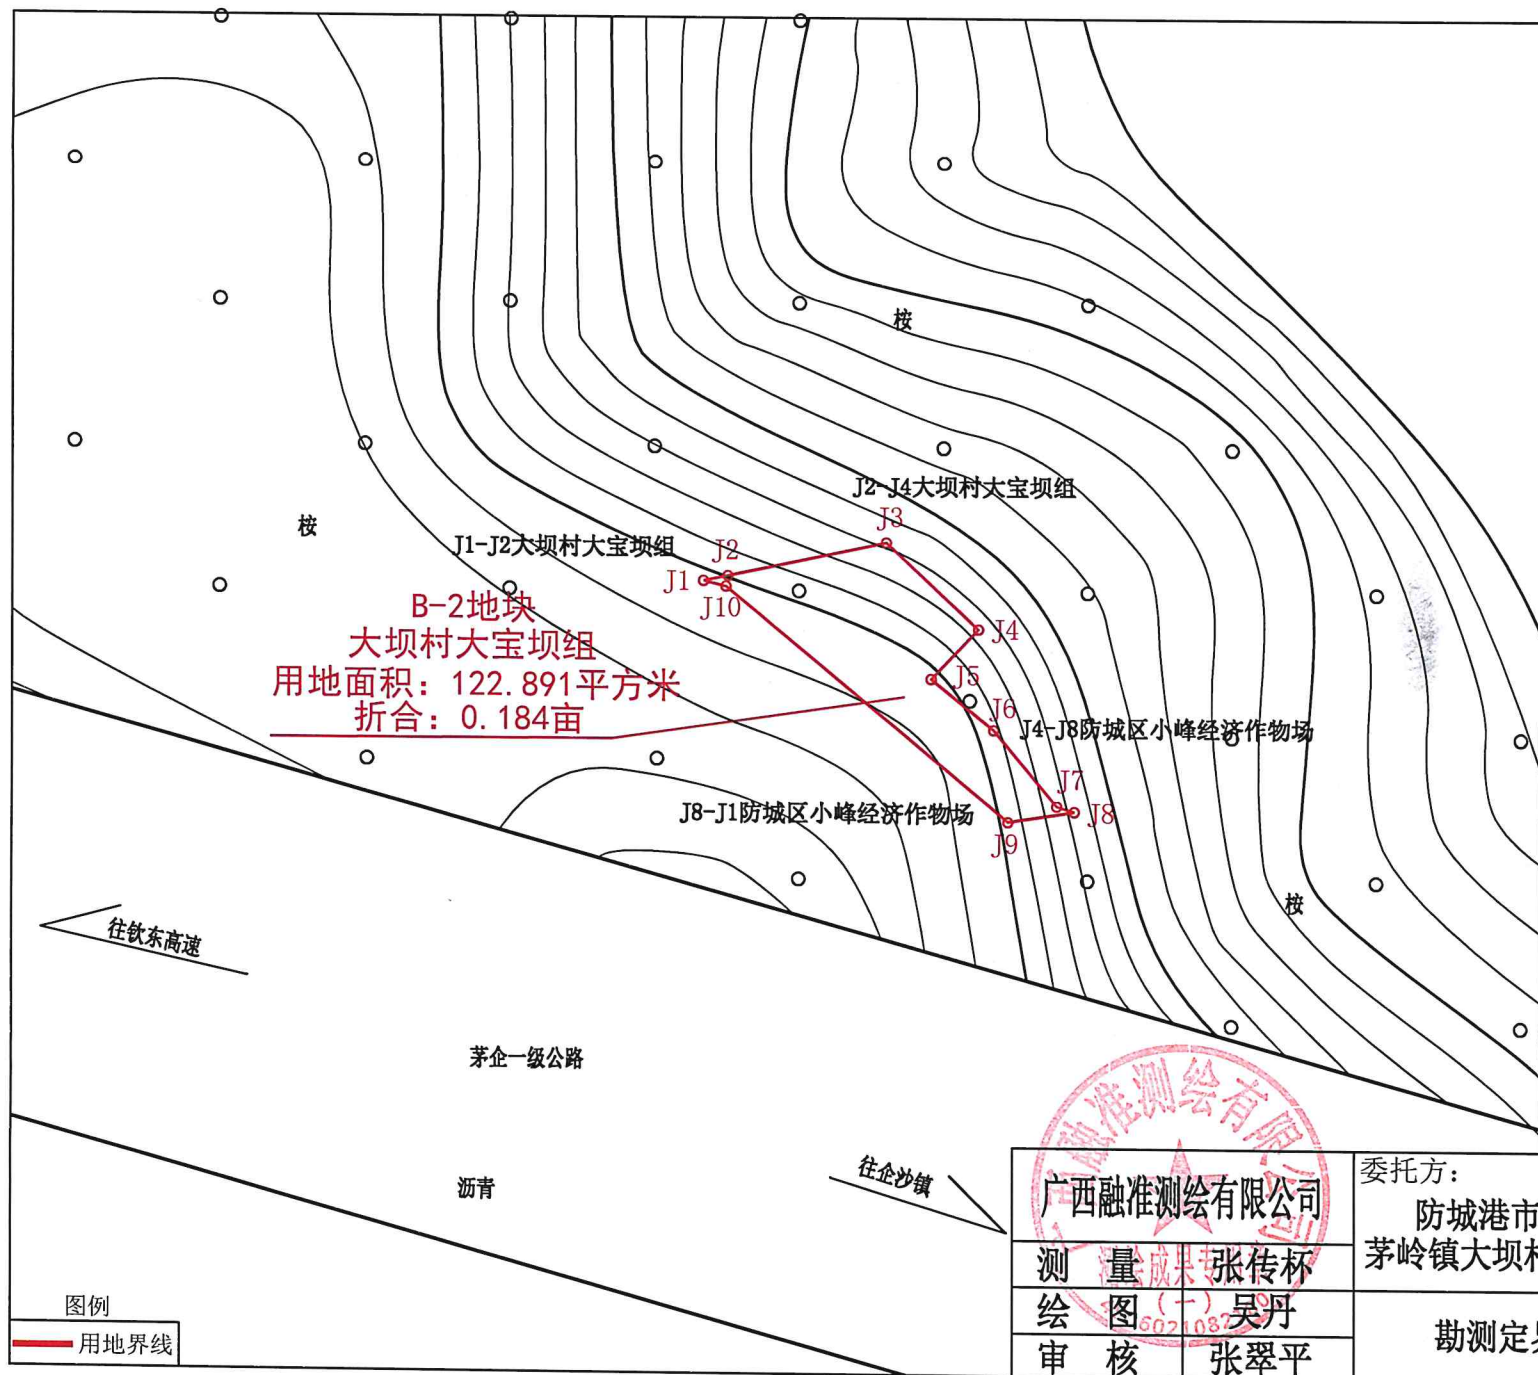

界址点坐标表

点号	X	Y	边长
J1	2414144.240	36543441.839	1.50
J2	2414144.558	36543443.309	9.81
J3	2414146.628	36543452.902	7.67
J4	2414141.374	36543458.488	4.17
J5	2414138.333	36543455.628	4.89
J6	2414135.248	36543459.421	5.98
J7	2414130.654	36543463.256	1.12
J8	2414130.323	36543464.325	4.08
J9	2414129.698	36543460.289	22.23
J10	2414143.912	36543443.201	1.40
J1	2414144.240	36543441.839	

S=122.891 平方米 合0.184亩

图例

用地界线

广西融准测绘有限公司

测量 张传杯

绘图 吴丹

审核 张翠平

委托方:

防城港市防城区
茅岭镇大坝村民委员会

勘测定界图

资料号

定界2025-023

图号

023-1

页号

第1页 共1页

测量日期

2025年04月08日

出图日期

2025年04月09日



1:500

国家大地2000坐标系;
1985国家高程基准

C-1地块
大坝村大宝坝组
用地面积: 36.234平方米
折合: 0.054亩

J1-J2大坝村大宝坝组

J2-J3大坝村大宝坝组

J4-J1大坝村大宝坝组

J3-J4防城区小峰经济作物场

界址点坐标表

点号	X	Y	边长
J1	2414131.329	36543470.822	23.54
J2	2414139.788	36543492.791	3.72
J3	2414137.732	36543495.897	25.47
J4	2414131.392	36543471.229	0.41
J1	2414131.329	36543470.822	

S=36.234 平方米 合0.054亩

广西融准测绘有限公司

测量 张传杯

绘图 吴丹

审核 张翠平

委托方:

防城港市防城区

茅岭镇大坝村民委员会

勘测定界图

资料号

定界2025-025

图号

025-1

页号

第1页 共1页

测量日期

2025年04月08日

出图日期

2025年04月09日

图例

用地界线

往钦东高速

沥青

茅企一级公路

往企沙镇



1:500

国家大地2000坐标系;
1985国家高程基准

D-3地块
大坝村大宝坝组
用地面积: 56.578平方米
折合: 0.085亩

J1-J3大坝村大宝坝组

J7-J1防城区小峰经济作物场

J1
J7
J6

J2

J3

J5

J4

J4-J7大坝村大宝坝组

校

界址点坐标表

点号	X	Y	边长
J1	2414099.842	36543561.947	21.09
J2	2414094.061	36543582.229	1.52
J3	2414093.644	36543583.693	2.71
J4	2414091.064	36543582.858	6.88
J5	2414093.182	36543576.316	13.02
J6	2414096.744	36543563.789	2.62
J7	2414097.451	36543561.266	2.49
J1	2414099.842	36543561.947	
S=56.578 平方米 合0.085亩			

校

图例

用地界线

广西融准测绘有限公司

测量

张传杯

绘图

吴丹

审核

张翠平

委托方:

防城港市防城区
茅岭镇大坝村民委员会

勘测定界图

资料号

定界2025-029

图号

029-1

页号

第1页 共1页

测量日期

2025年04月08日

出图日期

2025年04月09日



1:1000

国家大地2000坐标系;
1985国家高程基准

E-2地块
大坝村大宝坝组
用地面积: 232.930平方米
折合: 0.349亩

茅企一级路

界址点坐标表

点号	X	Y	边长
J1	2414076.164	36543518.574	8.71
J2	2414071.845	36543526.136	2.96
J3	2414070.896	36543528.943	3.60
J4	2414074.362	36543529.901	7.01
J5	2414072.491	36543536.653	19.93
J6	2414067.111	36543555.847	12.94
J7	2414063.573	36543568.291	2.42
J8	2414062.828	36543570.591	0.68
J9	2414062.174	36543570.409	2.25
J10	2414062.867	36543568.270	3.49
J11	2414063.820	36543564.915	0.47
J12	2414063.950	36543564.459	2.52
J13	2414062.197	36543562.650	4.10
J14	2414059.382	36543559.666	0.94
J15	2414058.909	36543558.849	3.23
J16	2414060.245	36543555.912	27.34
J17	2414068.245	36543529.768	3.86
J18	2414070.033	36543526.341	1.28
J19	2414071.249	36543525.928	8.67
J20	2414075.547	36543518.403	0.64
J1	2414076.164	36543518.574	
S=232.930平方米 合0.349亩			

图例

用地界线

J15-J1大坝村大宝坝组

J1-J8大坝村大宝坝组

J11-J15防城区小峰经济作物场

J8-J11大坝村大宝坝组

广西融准测绘有限公司

测量 张传杯
绘图 吴丹
审核 张翠平

委托方:

防城港市防城区
茅岭镇大坝村民委员会

勘测定界图

资料号 定界2025-032

图号 032-1

页号 第1页 共1页

测量日期 2025年04月08日

出图日期 2025年04月09日



1:1000

国家大地2000坐标系;
1985国家高程基准

E-4地块
大坝村大宝坝组
用地面积: 65.531平方米
折合: 0.098亩

茅企一级路

J5-J1防城区小峰经济作物场

J1-J2大坝村大宝坝组

J4-J5大坝村大宝坝组

J2-J4防城区小峰经济作物场

界址点坐标表

点号	X	Y	边长
J1	2414058.909	36543558.849	0.94
J2	2414059.382	36543559.666	4.10
J3	2414062.197	36543562.650	2.52
J4	2414063.950	36543564.459	0.47
J5	2414063.820	36543564.915	3.34
J6	2414060.610	36543564.002	3.72
J7	2414057.031	36543562.981	4.54
J1	2414058.909	36543558.849	
S=16.570平方米 合0.025亩			

图例

用地界线

广西融准测绘有限公司

测量成果张传杯

绘图(一)吴丹

审核张翠平

委托方:

防城港市防城区

茅岭镇大坝村民委员会

勘测定界图

资料号

定界2025-034

图号

034-1

页号

第1页 共1页

测量日期

2025年04月08日

出图日期

2025年04月09日



1:1000

国家大地2000坐标系;
1985国家高程基准

E-6地块
大坝村大宝坝组
用地面积: 7.359平方米
折合: 0.011亩

茅企一级路

J1-J2大坝村大宝坝组

J4-J1防城区小峰经济作物场

J3-J4防城区小峰经济作物场

J2-J3小陶村小陶尾组

界址点坐标表

点号	X	Y	边长
J1	2414053.523	36543599.333	10.73
J2	2414050.217	36543609.544	0.80
J3	2414049.439	36543609.748	10.99
J4	2414052.824	36543599.291	0.70
J1	2414053.523	36543599.333	

S=7.359平方米 合0.0110亩

图例

用地界线

广西融准测绘有限公司

测量 张传杯
绘图 吴丹
审核 张翠平

委托方:
防城港市防城区
茅岭镇大坝村民委员会
勘测定界图

资料号	定界2025-036
图号	036-1
页号	第1页 共1页
测量日期	2025年04月08日
出图日期	2025年04月09日



1:500

国家大地2000坐标系;
1985国家高程基准

H地块
大坝村大宝坝组
用地面积: 46.273平方米
折合: 0.069亩

J1 J1-J2大坝村大宝坝组
J2 J2-J3大坝村大宝坝组
J3 J3-J4大坝村大宝坝组
J4 J4-J1大坝村大宝坝组

南防铁路

界址点坐标表

点号	X	Y	边长
J1	2414047.404	36543738.137	7.27
J2	2414045.150	36543745.048	6.34
J3	2414039.471	36543742.226	7.47
J4	2414041.770	36543735.123	6.39
J1	2414047.404	36543738.137	
S=46.273平方米 合0.069亩			

广西融准测绘有限公司

测量 张传杯
绘图 吴丹
审核 张翠平

委托方:
防城港市防城区
茅岭镇大坝村民委员会

勘测定界图

资料号 定界2025-037

图号 037-1

页号 第1页 共1页

测量日期 2025年04月08日

出图日期 2025年04月09日

图例

用地界线



1:500

国家大地2000坐标系;
1985国家高程基准

M-1地块

大坝村沙墩组

用地面积: 327.664平方米

折合: 0.491亩

J1-J2大坝村沙墩组

J2-J4大坝村沙墩组

J5-J1大坝村沙墩组

J4-J5防城区小峰经济作物场

界址点坐标表

点号	X	Y	边长
J1	2413999.865	36543949.111	9.67
J2	2414003.590	36543958.035	20.58
J3	2413992.770	36543975.540	13.05
J4	2413985.575	36543986.423	15.69
J5	2413976.095	36543973.922	5.89
J6	2413980.478	36543969.981	24.15
J7	2414000.104	36543955.903	6.80
J1	2413999.865	36543949.111	

S=327.664 平方米 合0.491亩

广西融准测绘有限公司

测量 张传杯

绘图 吴丹

审核 张翠平

委托方:

防城港市防城区
茅岭镇大坝村民委员会

勘测定界图

资料号 定界2025-043

图号 043-1

页号 第1页 共1页

测量日期 2025年04月08日

出图日期 2025年04月09日

图例

用地界线

往钦东高速

茅企一级公路

往企沙镇



1:500

国家大地2000坐标系;
1985国家高程基准

N-1地块
大坝村沙墩组
用地面积: 23.438平方米
折合: 0.035亩

J1大坝村沙墩组

J1

J1-J2大坝村沙墩组

J3-J1大坝村沙墩组

J2

J3

J2-J3防城区小峰经济作物场

界址点坐标表

点号	X	Y	边长
J1	2413963.948	36544014.499	13.30
J2	2413956.293	36544025.375	3.52
J3	2413953.351	36544023.433	13.86
J1	2413963.948	36544014.499	
S=23.438 平方米 合0.035亩			

广西融准测绘有限公司

测量
绘图
审核

张传杯
吴丹
张翠平

委托方:
防城港市防城区
茅岭镇大坝村民委员会

勘测定界图

资料号 定界2025-045

图号 045-1


页号 第1页 共1页

测量日期 2025年04月08日

出图日期 2025年04月09日

图例

用地界线

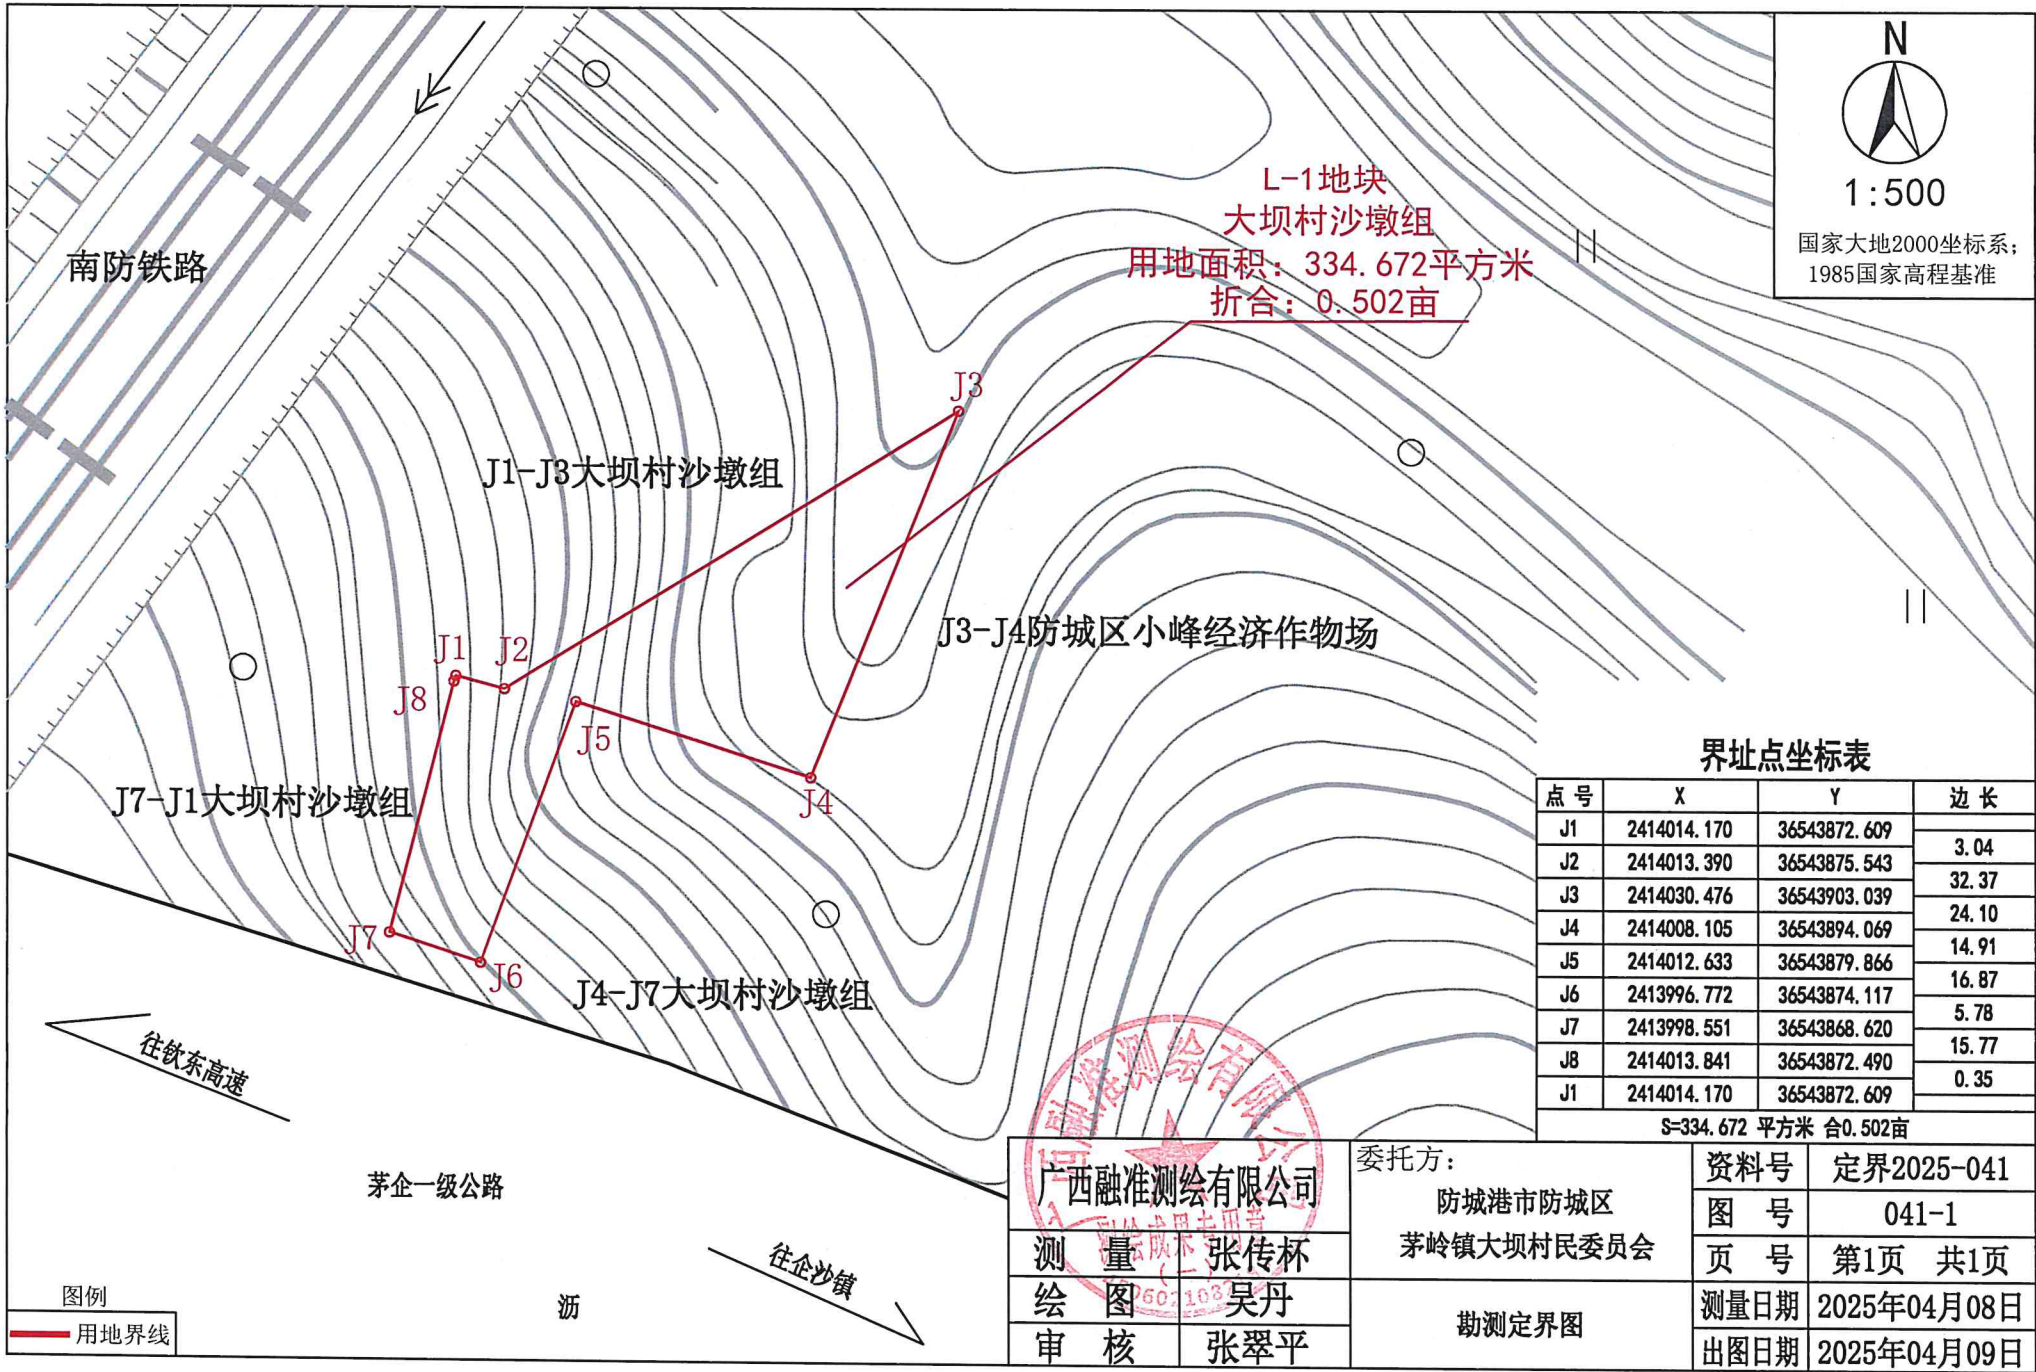

N

1:500

国家大地2000坐标系;
1985国家高程基准

界址点坐标表

点号	X	Y	边长
J1	2414014.170	36543872.609	3.04
J2	2414013.390	36543875.543	32.37
J3	2414030.476	36543903.039	24.10
J4	2414008.105	36543894.069	14.91
J5	2414012.633	36543879.866	16.87
J6	2413996.772	36543874.117	5.78
J7	2413998.551	36543868.620	15.77
J8	2414013.841	36543872.490	0.35
J1	2414014.170	36543872.609	
S=334.672 平方米 合0.502亩			

广西融准测绘有限公司		委托方:	资料号	定界2025-041
张传杯		防城港市防城区	图号	041-1
吴丹		茅岭镇大坝村民委员会	页号	第1页 共1页
张翠平		勘测定界图	测量日期	2025年04月08日
			出图日期	2025年04月09日

图例

用地界线



1:1000

国家大地2000坐标系;
1985国家高程基准

往钦东高速

0-2地块

大坝村大宝坝组

用地面积: 167.508平方米
折合: 0.251亩

J1-J2防城区小峰经济作物场

J5-J1大坝村大宝坝组

J2-J4防城区小峰经济作物场

J4-J5大坝村大宝坝组

茅企一级公路

往企沙镇

界址点坐标表

点号	X	Y	边长
J1	2413945.472	36543856.426	8.82
J2	2413941.048	36543864.055	5.77
J3	2413936.959	36543868.128	9.38
J4	2413930.039	36543874.454	12.34
J5	2413923.082	36543864.259	1.01
J6	2413923.827	36543863.576	0.16
J7	2413923.902	36543863.436	22.68
J1	2413945.472	36543856.426	

S=167.508平方米 合0.251亩

图例

用地界线

广西融准测绘有限公司

测量 张传杯
绘图 (-) 吴丹
审核 张翠平

委托方:

防城港市防城区
茅岭镇大坝村民委员会

勘测定界图

资料号

定界2025-048

图号

048-1

页号


第1页 共1页

测量日期

2025年04月08日

出图日期

2025年04月09日

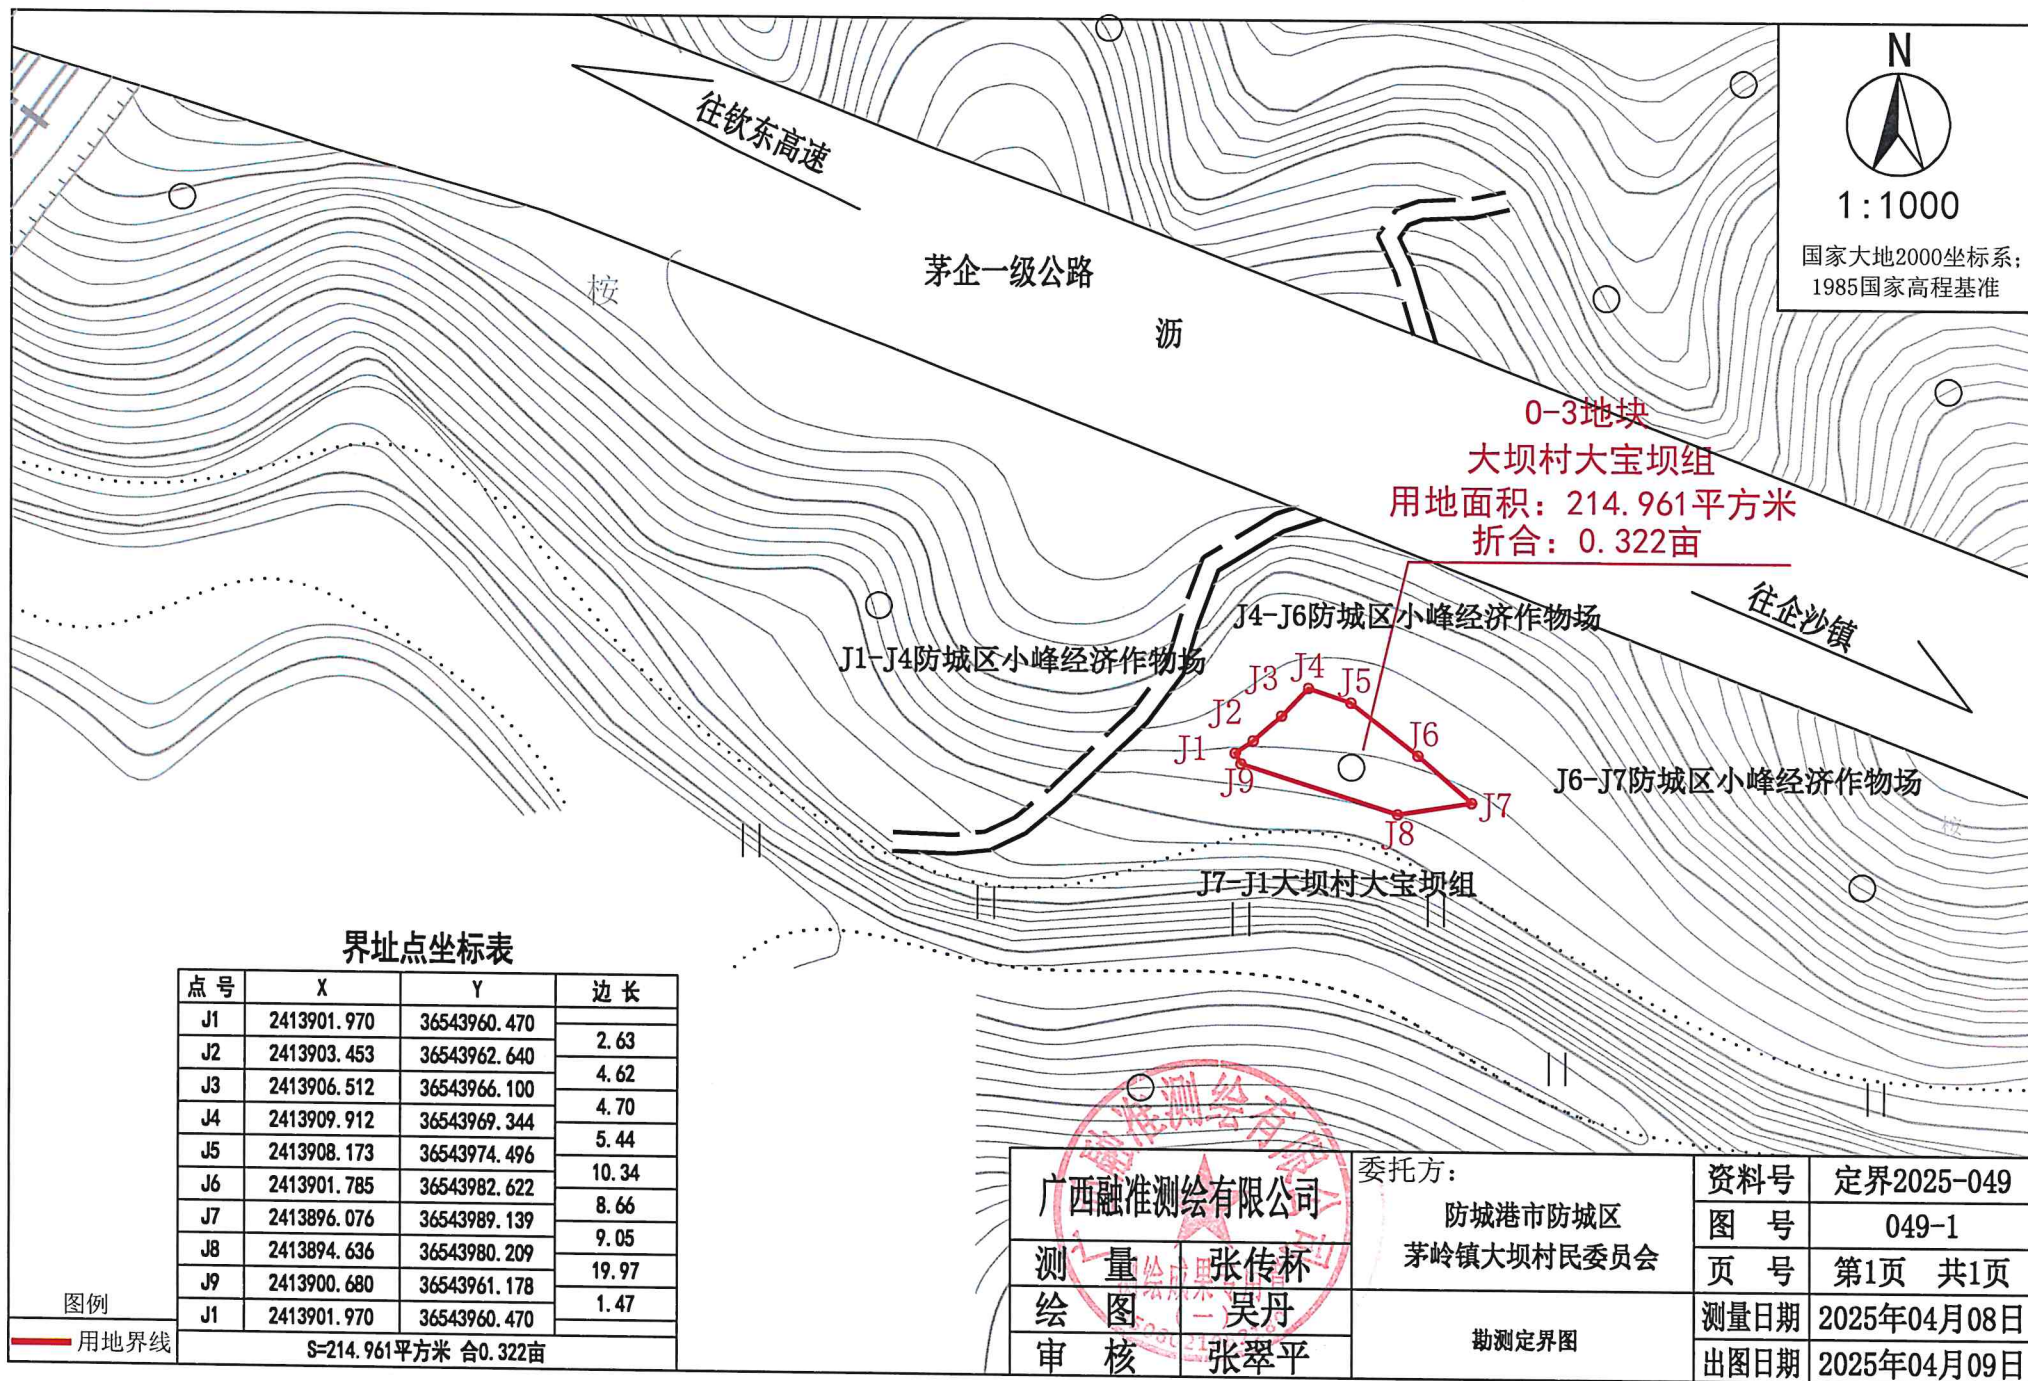

1:1000

国家大地2000坐标系;
1985国家高程基准

界址点坐标表

点号	X	Y	边长
J1	2413901.970	36543960.470	2.63
J2	2413903.453	36543962.640	4.62
J3	2413906.512	36543966.100	4.70
J4	2413909.912	36543969.344	5.44
J5	2413908.173	36543974.496	10.34
J6	2413901.785	36543982.622	8.66
J7	2413896.076	36543989.139	9.05
J8	2413894.636	36543980.209	19.97
J9	2413900.680	36543961.178	1.47
J1	2413901.970	36543960.470	

S=214.961平方米 合0.322亩

图例

用地界线

广西融准测绘有限公司

测量 张传杯
绘图 吴丹

审核 张翠平

委托方:

防城港市防城区
茅岭镇大坝村民委员会

勘测定界图

资料号 定界2025-049

图号 049-1

页号 第1页 共1页

测量日期 2025年04月08日

出图日期 2025年04月09日