

单位: m, m²

土地座落: 防城港市垌中供销合作社旧生资仓



CGCS2000坐标系
1985国家高程基准

防城区峒中镇板典村保门组

往防城、

防城区港市洞中供销合作社旧生资仓
红线范围=1026.506(平方米)
1.540(亩)

界址点坐标表

点号	X	Y	边长
J1	2891.456	486	283.95

界址点坐标表

点号	X	Y	边长
J1	2391456.436	36452034.607	43.79 25.57 7.65 7.14 16.62 0.29 21.19 16.58 10.03 10.26 13.51
J2	2391456.239	36452078.401	
J3	2391456.977	36452103.957	
J4	2391456.403	36452111.583	
J5	2391449.269	36452111.887	
J6	2391447.661	36452095.342	
J7	2391447.627	36452095.052	
J8	2391436.857	36452076.804	
J9	2391436.840	36452060.229	
J10	2391442.403	36452051.882	
J11	2391445.123	36452041.988	
J1	2391456.436	36452034.607	

S=1026.506 平方米 合1.540亩

$S=1026.506$ 平方米 合1.540亩

广西雄振测绘有限公司

CGCS2000国家大地坐标系

审核:黄建全

宗（户）地 图

单位: m, m²

宗地代码:

土地权利人: 防城港市垌中供销合作社

所在图幅: 2391.50-36451.50, 2391.00-36451.50

宗地面积: 4227.532m²


土地座落: 防城港市垌中供销合作社厂房



1:1000

CGCS2000坐标系

1985国家高程基准

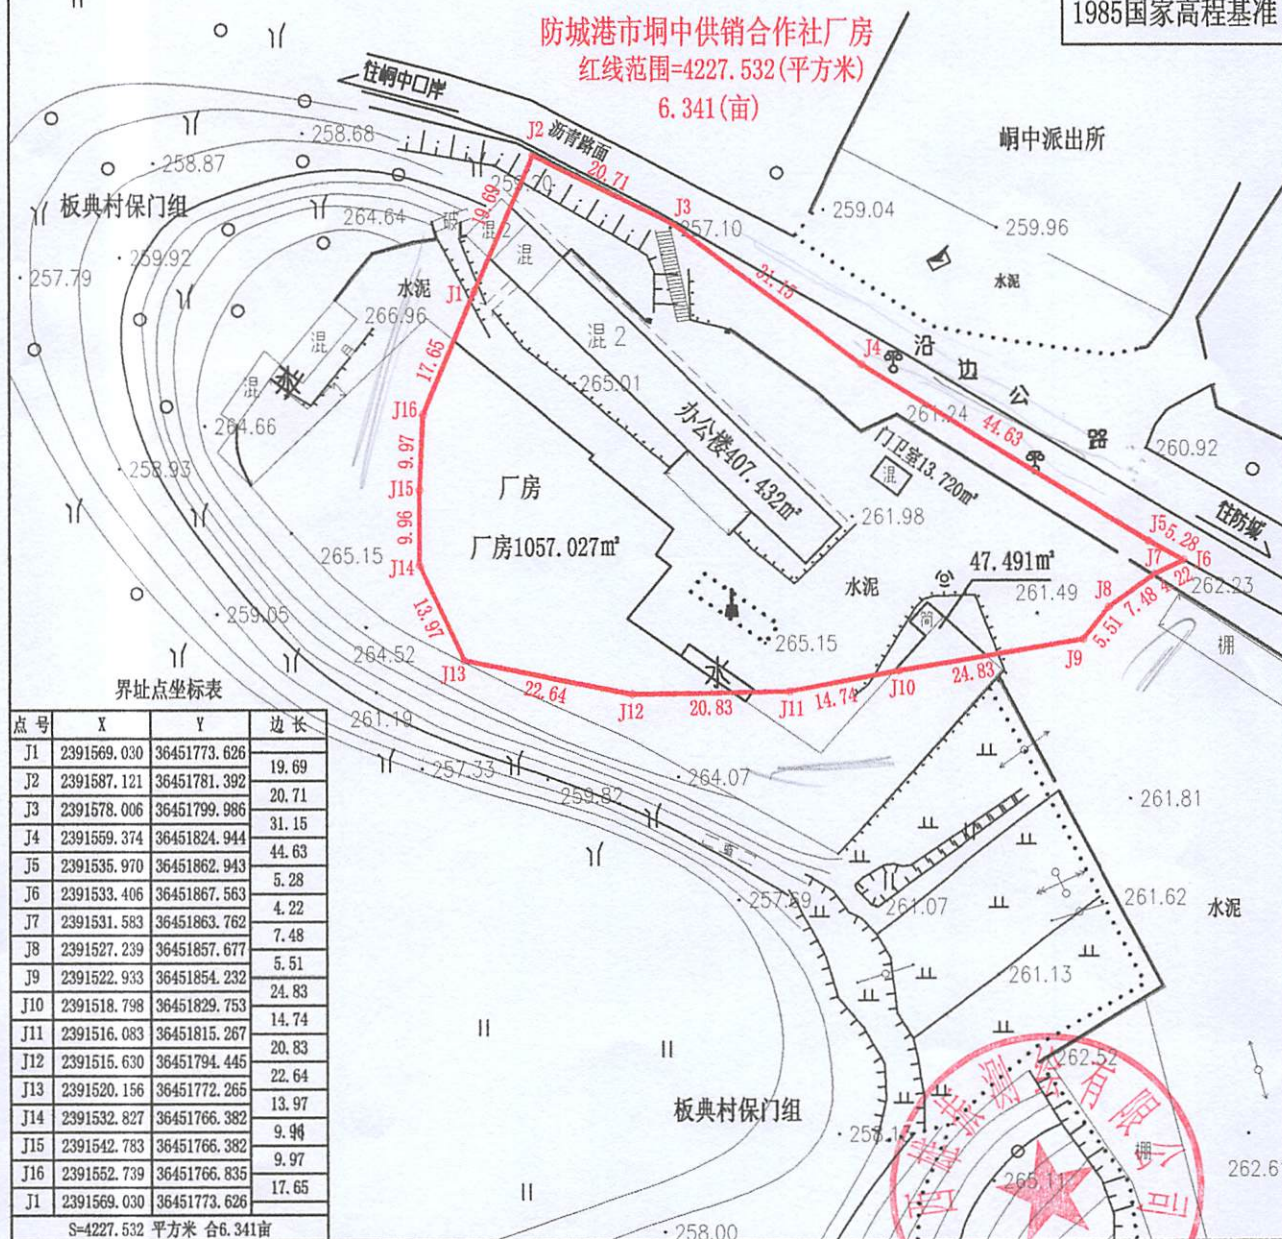

2025年02月14日解析法测绘界址点

制图: 时间2025年02月16日

审核: 时间2025年02月17日

CGCS2000国家大地坐标系

比例尺 1 : 1000

测绘: 张思记、黄元胜

制图: 冯春花

审核: 黄健全

宗（户）地 图

单位: m, m²

宗地代码:

土地权利人: 防城港市垌中供销合作社

所在图幅: 2391.50-36451.75


宗地面积: 319.948m²

土地座落: 防城港市垌中供销合作社旧油库



1:500

CGCS2000坐标系
1985国家高程基准

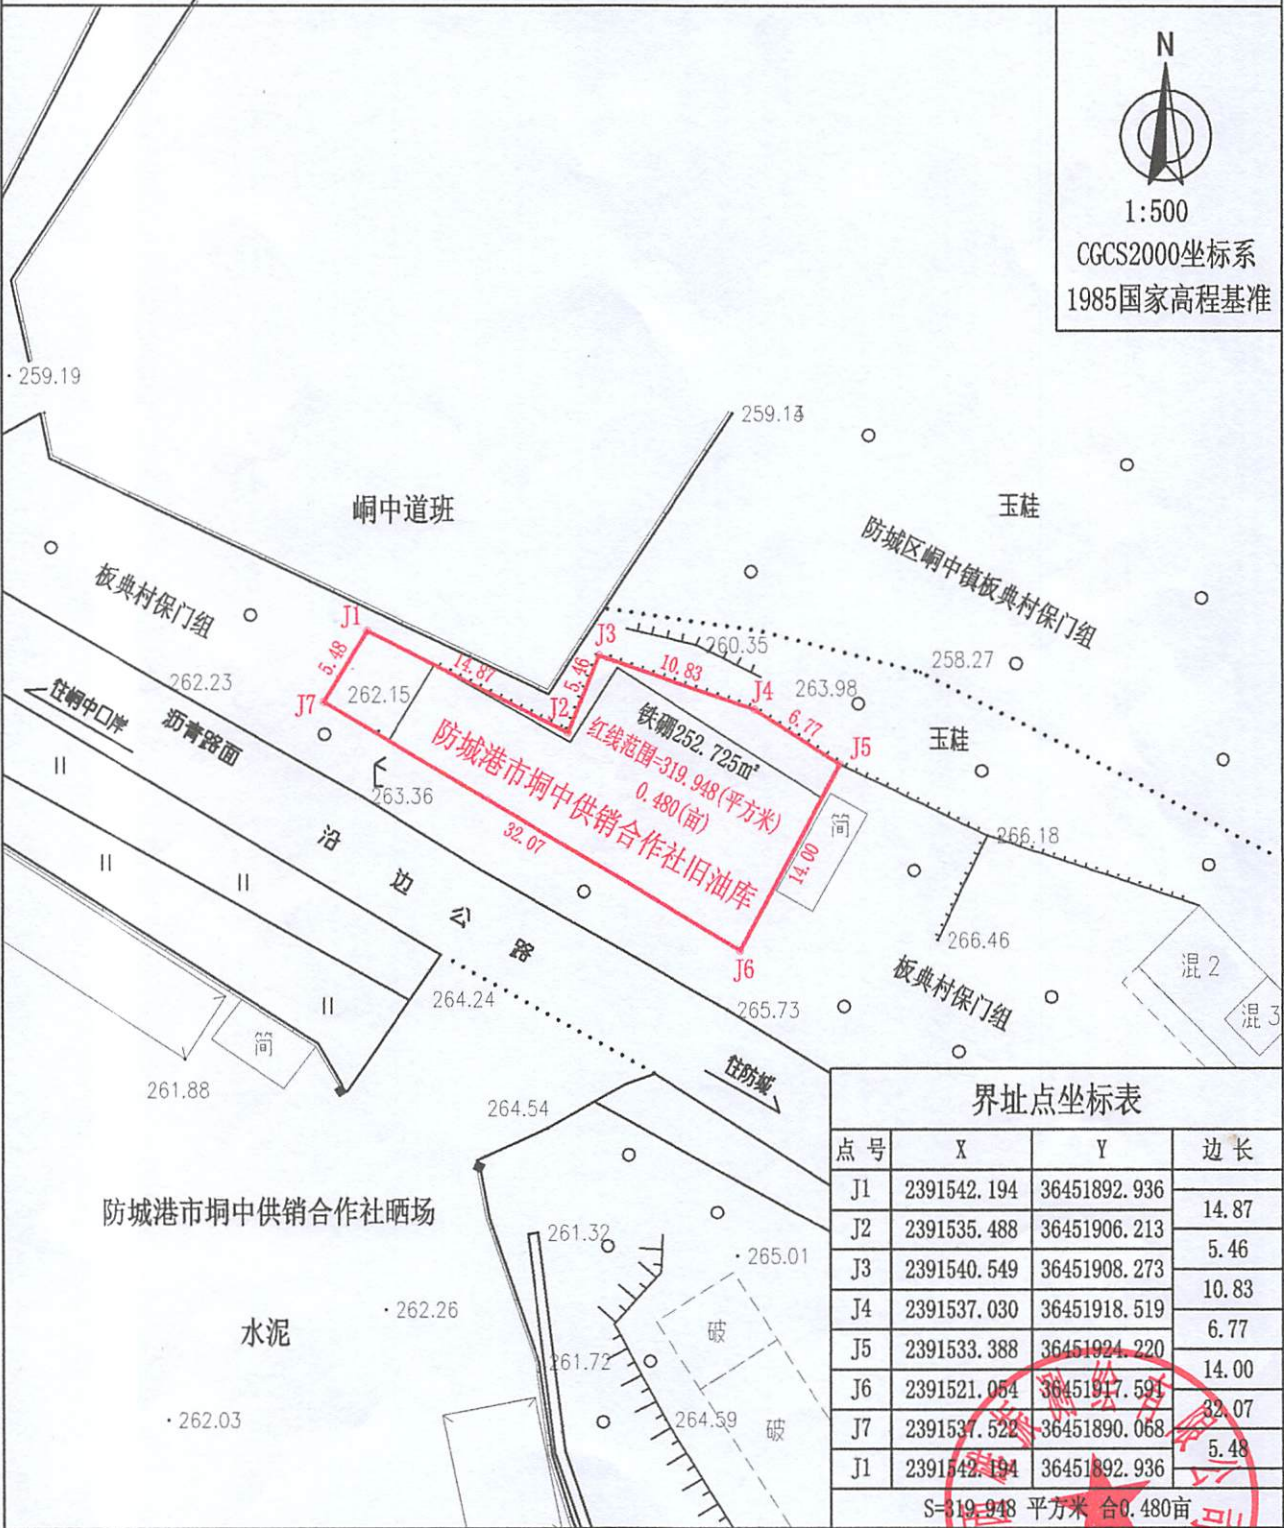

界址点坐标表

点号	X	Y	边长
J1	2391542.194	36451892.936	14.87
J2	2391535.488	36451906.213	5.46
J3	2391540.549	36451908.273	10.83
J4	2391537.030	36451918.519	6.77
J5	2391533.388	36451924.220	14.00
J6	2391521.054	36451917.591	32.07
J7	2391537.522	36451890.068	5.48
J1	2391542.194	36451892.936	

S=319.948 平方米 合0.480亩

广西雄振测绘有限公司

2025年02月14日解析法测绘界址点
制图: 时间2025年02月16日
审核: 时间2025年02月17日
CGCS2000国家大地坐标系

比例尺 1 : 500

测绘: 张思记、黄元胜
制图: 冯春花
审核: 黄健全