


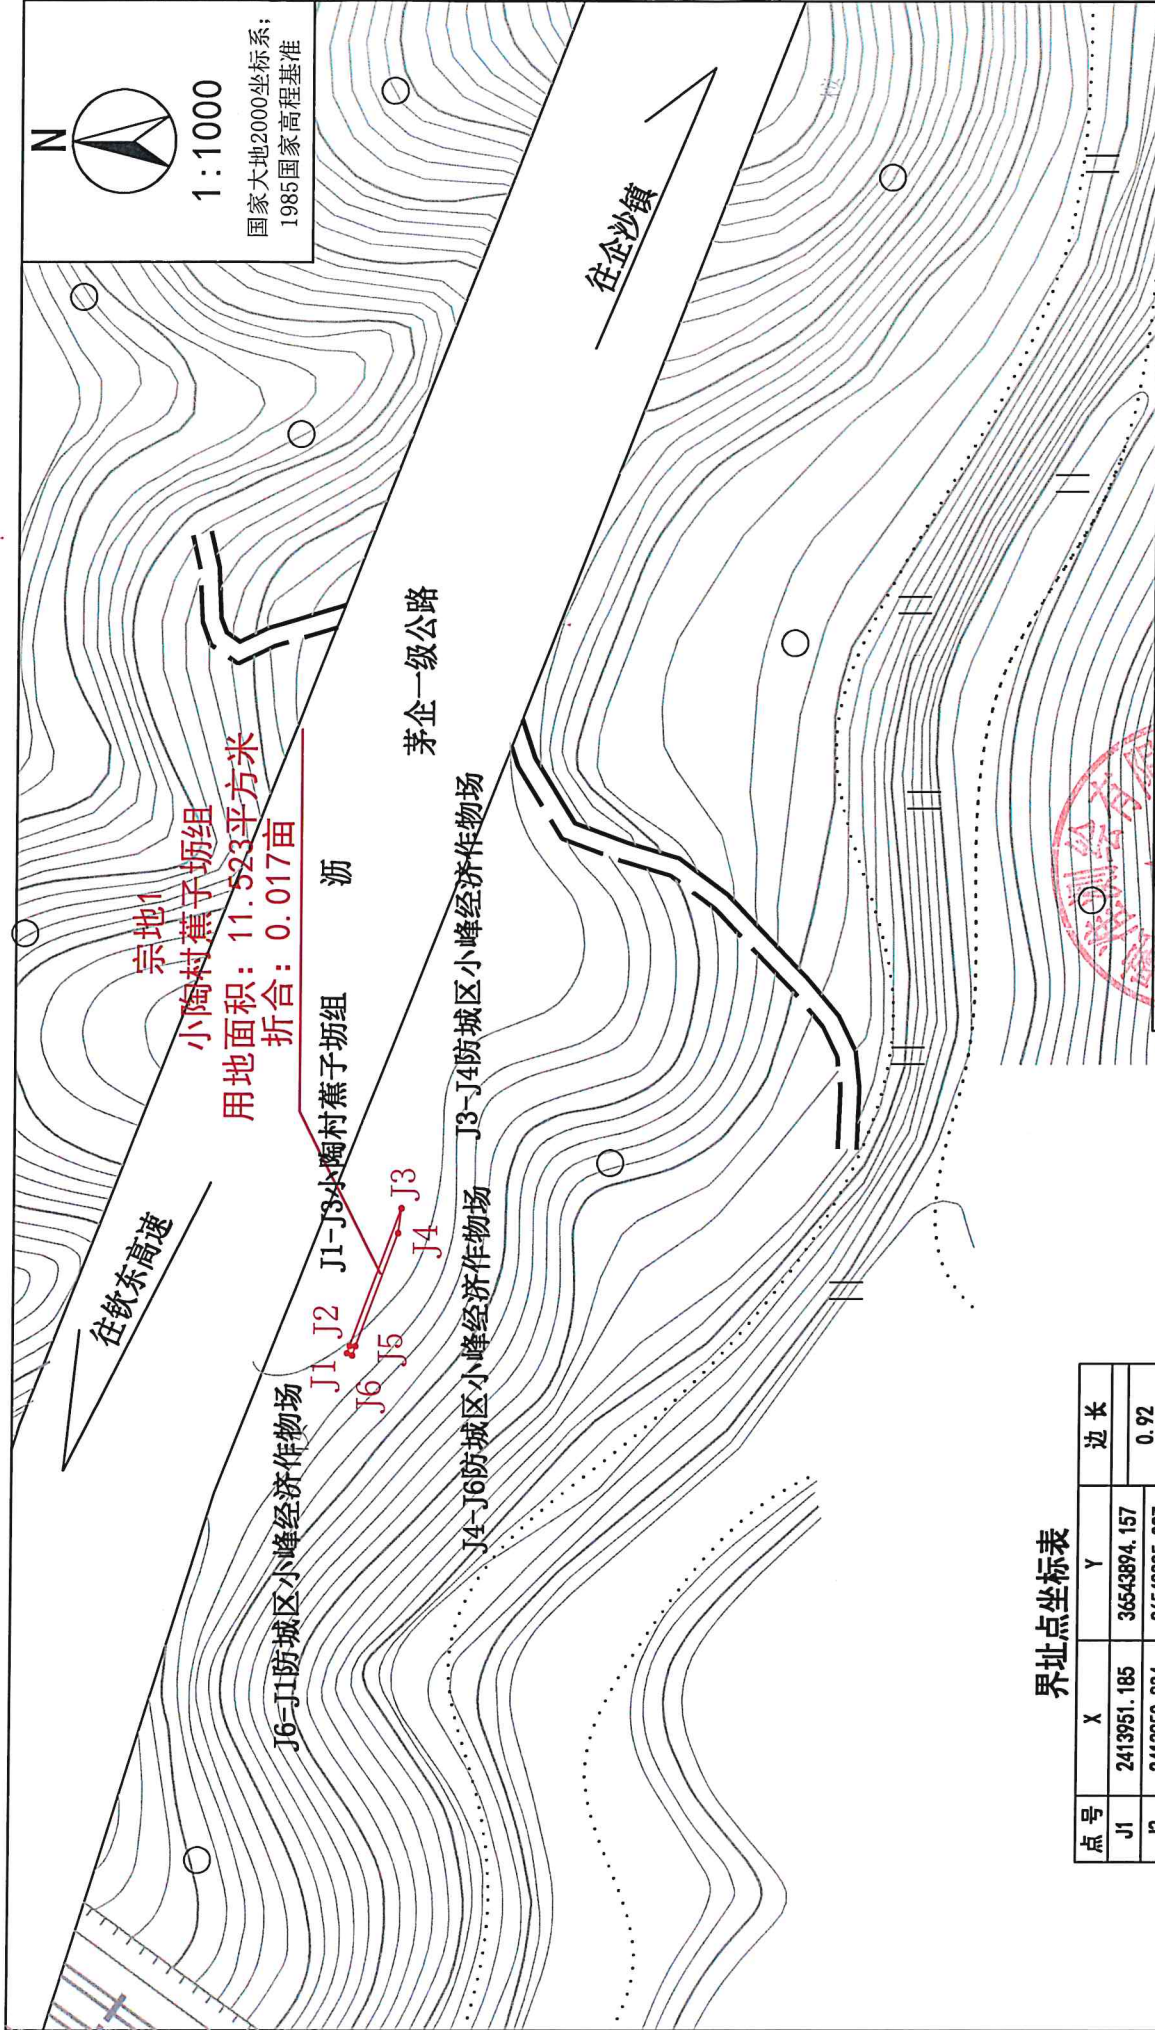

广西融准测绘有限公司		防城港市防城区		资料号	定界2025-050
测量成果专	张传杯	茅岭镇小陶村民委员会		图号	050-1
绘图(一)	吴丹			页号	第1页 共1页
审核	张翠平			测量日期	2025年04月08日
		勘测定界图		出图日期	2025年04月09日

委托方:		防城港市防城区	
		茅岭镇小陶村民委员会	

界址点坐标表

点号	X	Y	边长
J1	2413951.185	36543894.157	
J2	2413950.884	36543895.027	0.92
J3	2413944.776	36543911.708	17.76
J4	2413945.176	36543908.668	3.07
J5	2413950.174	36543895.018	14.54
J6	2413950.568	36543893.879	1.21
J1	2413951.185	36543894.157	0.68
S=11.523 平方米 合0.017亩			

图例
用地界线



1:500

国家大地2000坐标系;
1985国家高程基准

宗地3
小陶村蕉子坵组
用地面积: 25.527平方米
折合: 0.038亩

J1-J2小陶村蕉子坵组

J4-J1小陶村蕉子坵组

J2-J3小陶村蕉子坵组

J3-J4小陶村蕉子坵组

界址点坐标表

点号	X	Y	边长
J1	2413844.747	36544154.595	
J2	2413839.193	36544173.043	19.27
J3	2413835.562	36544176.987	5.36
J4	2413837.131	36544172.512	4.74
J1	2413844.747	36544154.595	19.47
S=25.527平方米 合0.038亩			

图例

—— 用地界线

委托方:

广西融准测绘有限公司

测量 张传杯

绘图 吴丹

审核 张翠平

防城港市防城区
茅岭镇小陶村村民委员会

勘测定界图

资料号 定界2025-053

图号 053-1

页号 第1页 共1页

测量日期 2025年04月08日

出图日期 2025年04月09日