


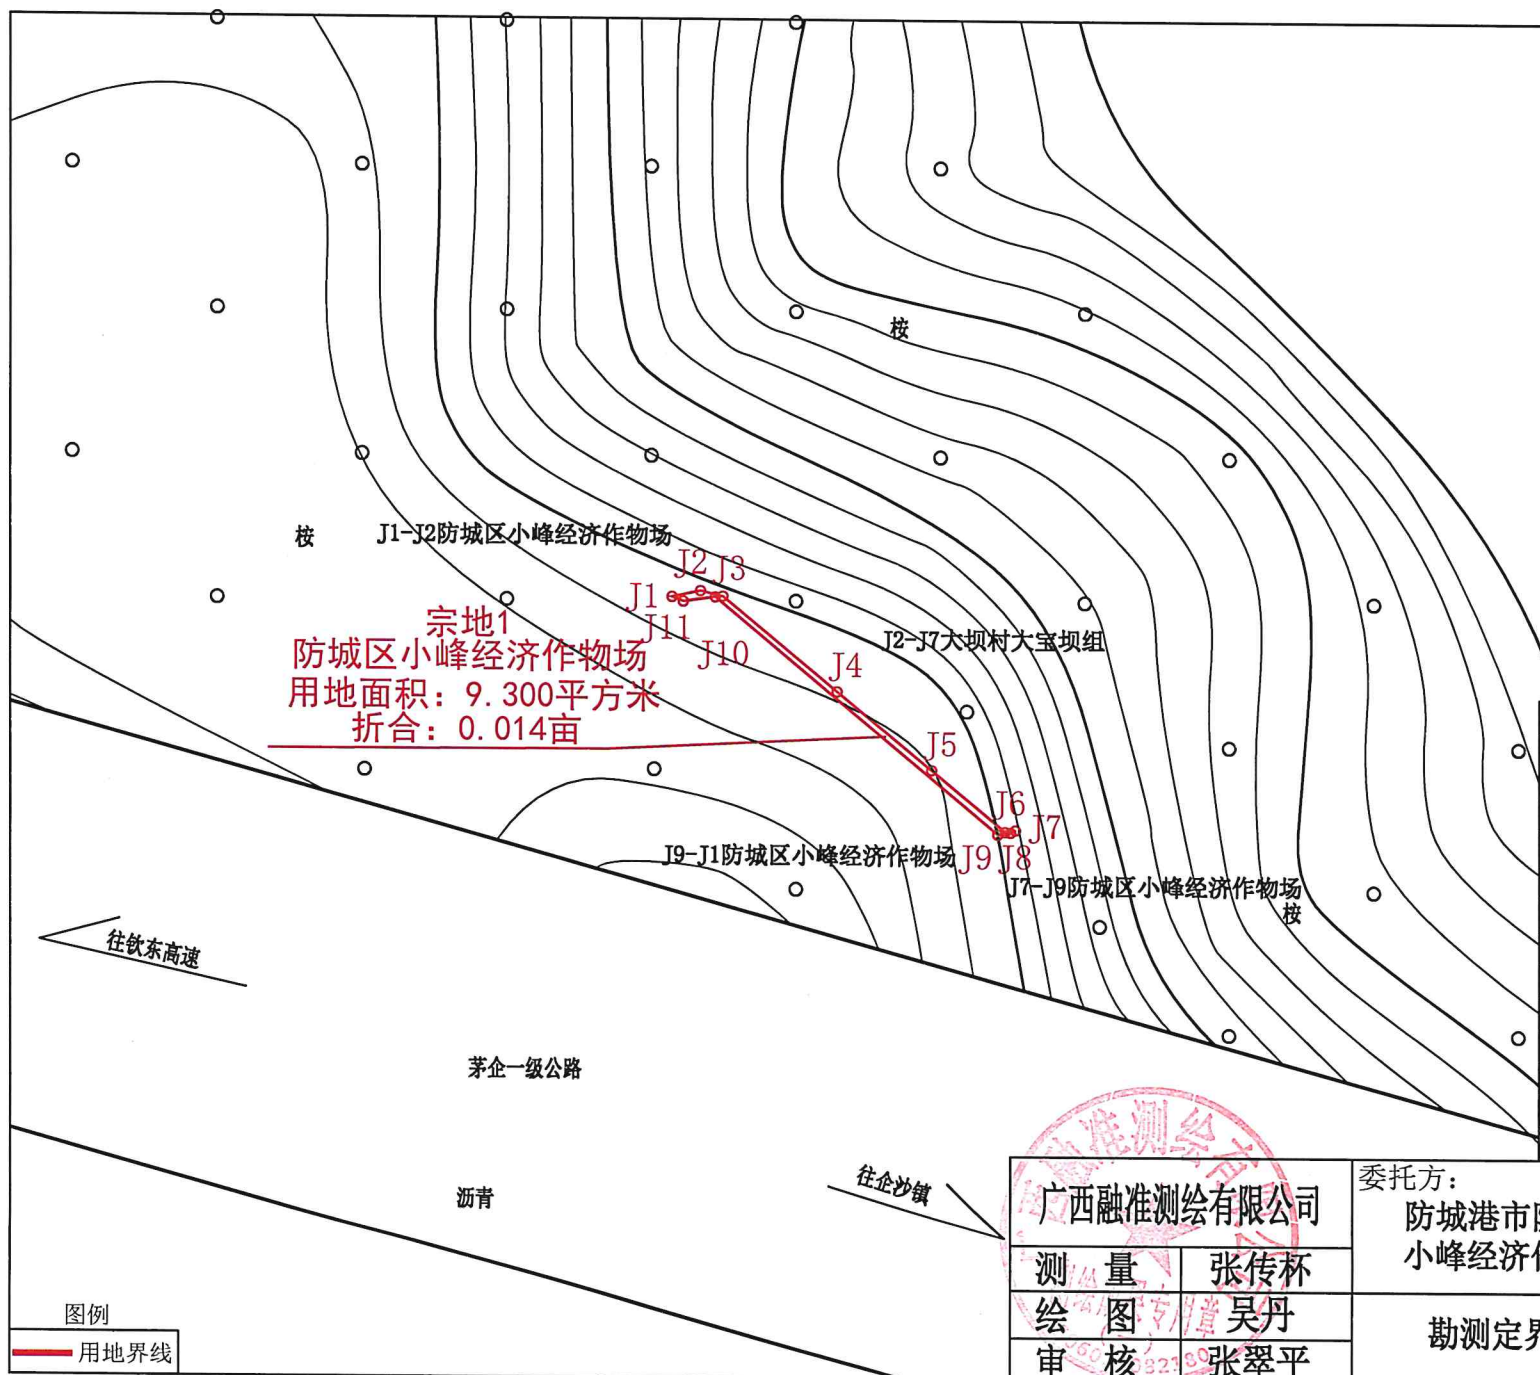

国家大地2000坐标系;
1985国家高程基准



界址点坐标表

点号	X	Y	边长
J1	2414143. 870	36543440. 121	1. 76
J2	2414144. 240	36543441. 839	1. 40
J3	2414143. 912	36543443. 201	8. 98
J4	2414138. 171	36543450. 103	7. 45
J5	2414133. 404	36543455. 834	5. 80
J6	2414129. 698	36543460. 289	0. 63
J7	2414129. 794	36543460. 908	0. 32
J8	2414129. 645	36543460. 626	0. 80
J9	2414129. 529	36543459. 838	22. 32
J10	2414143. 869	36543442. 738	1. 95
J11	2414143. 609	36543440. 805	0. 73
J1	2414143. 870	36543440. 121	

S=9.300平方米 合0.0140亩

广西融准测绘有限公司

测量

张传杯

绘图

新 吳丹

审核

张翠平

委托方:

防城港市防城区
小峰经济作物场

勘测定界图

资料号

定界2025-022

图 号

022-1

页 号

第1页 共1页

测量日期

2025年04月08日


出图日期

2025年04月09日



1:500

国家大地2000坐标系;
1985国家高程基准

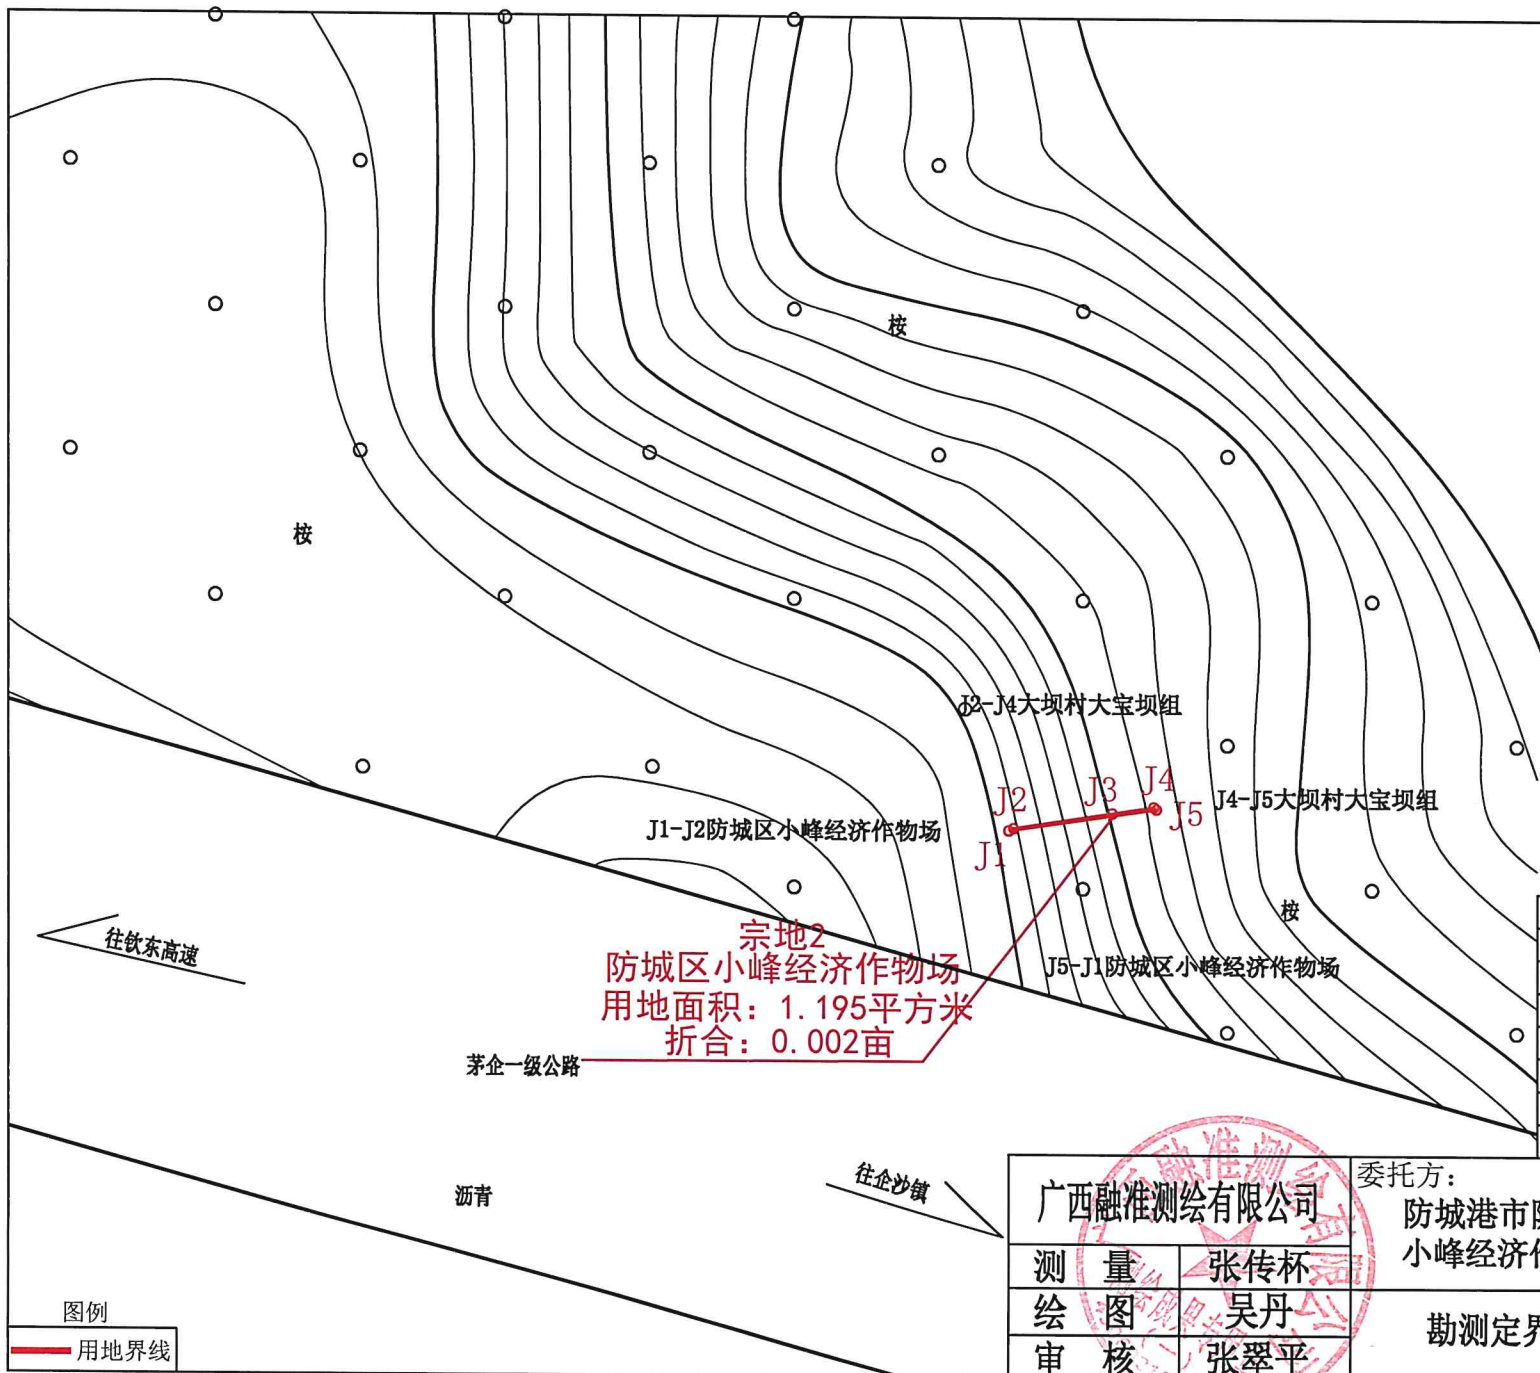

界址点坐标表

点号	X	Y	边长
J1	2414129.645	36543460.626	0.32
J2	2414129.794	36543460.908	6.05
J3	2414130.720	36543466.888	2.54
J4	2414131.109	36543469.400	0.21
J5	2414130.964	36543469.554	9.03
J1	2414129.645	36543460.626	

S=1.195 平方米 合0.002亩

广西融准测绘有限公司

测量 张传杯
绘图 吴丹
审核 张翠平

委托方:
防城港市防城区
小峰经济作物场


勘测定界图

资料号	定界2025-024
图号	024-1
页号	第1页 共1页
测量日期	2025年04月08日
出图日期	2025年04月09日



1:500

国家大地2000坐标系;
1985国家高程基准

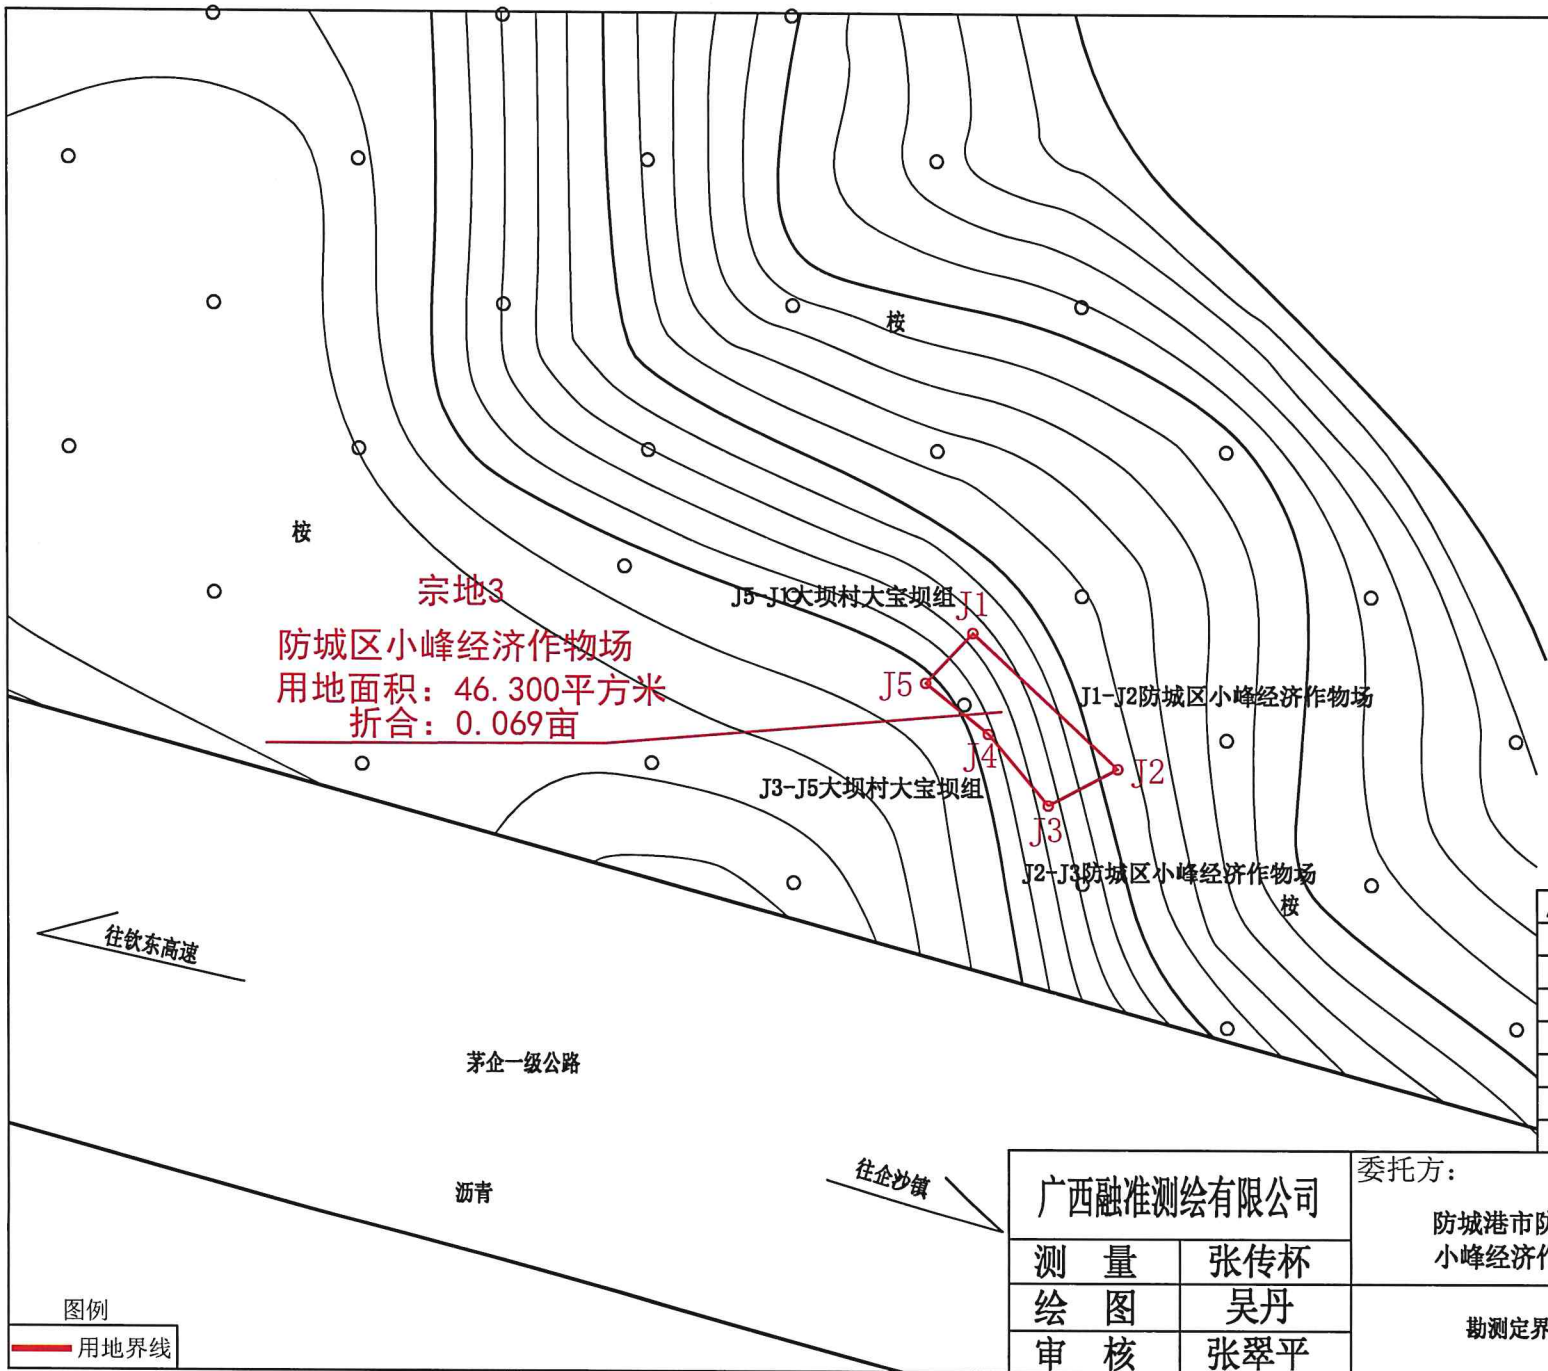

界址点坐标表

点号	X	Y	边长
J1	2414141.374	36543458.488	12.03
J2	2414133.132	36543467.249	4.76
J3	2414130.915	36543463.037	5.64
J4	2414135.248	36543459.421	4.89
J5	2414138.333	36543455.628	4.17
J1	2414141.374	36543458.488	

S=46.300 平方米 合0.069亩

广西融准测绘有限公司

测量	张传杯
绘图	吴丹
审核	张翠平

委托方:

防城港市防城区
小峰经济作物场

勘测定界图

资料号

定界2025-038

图号

038-1

页号

第1页 共1页

测量日期

2025年04月08日


出图日期

2025年04月09日



1:500

国家大地2000坐标系;
1985国家高程基准

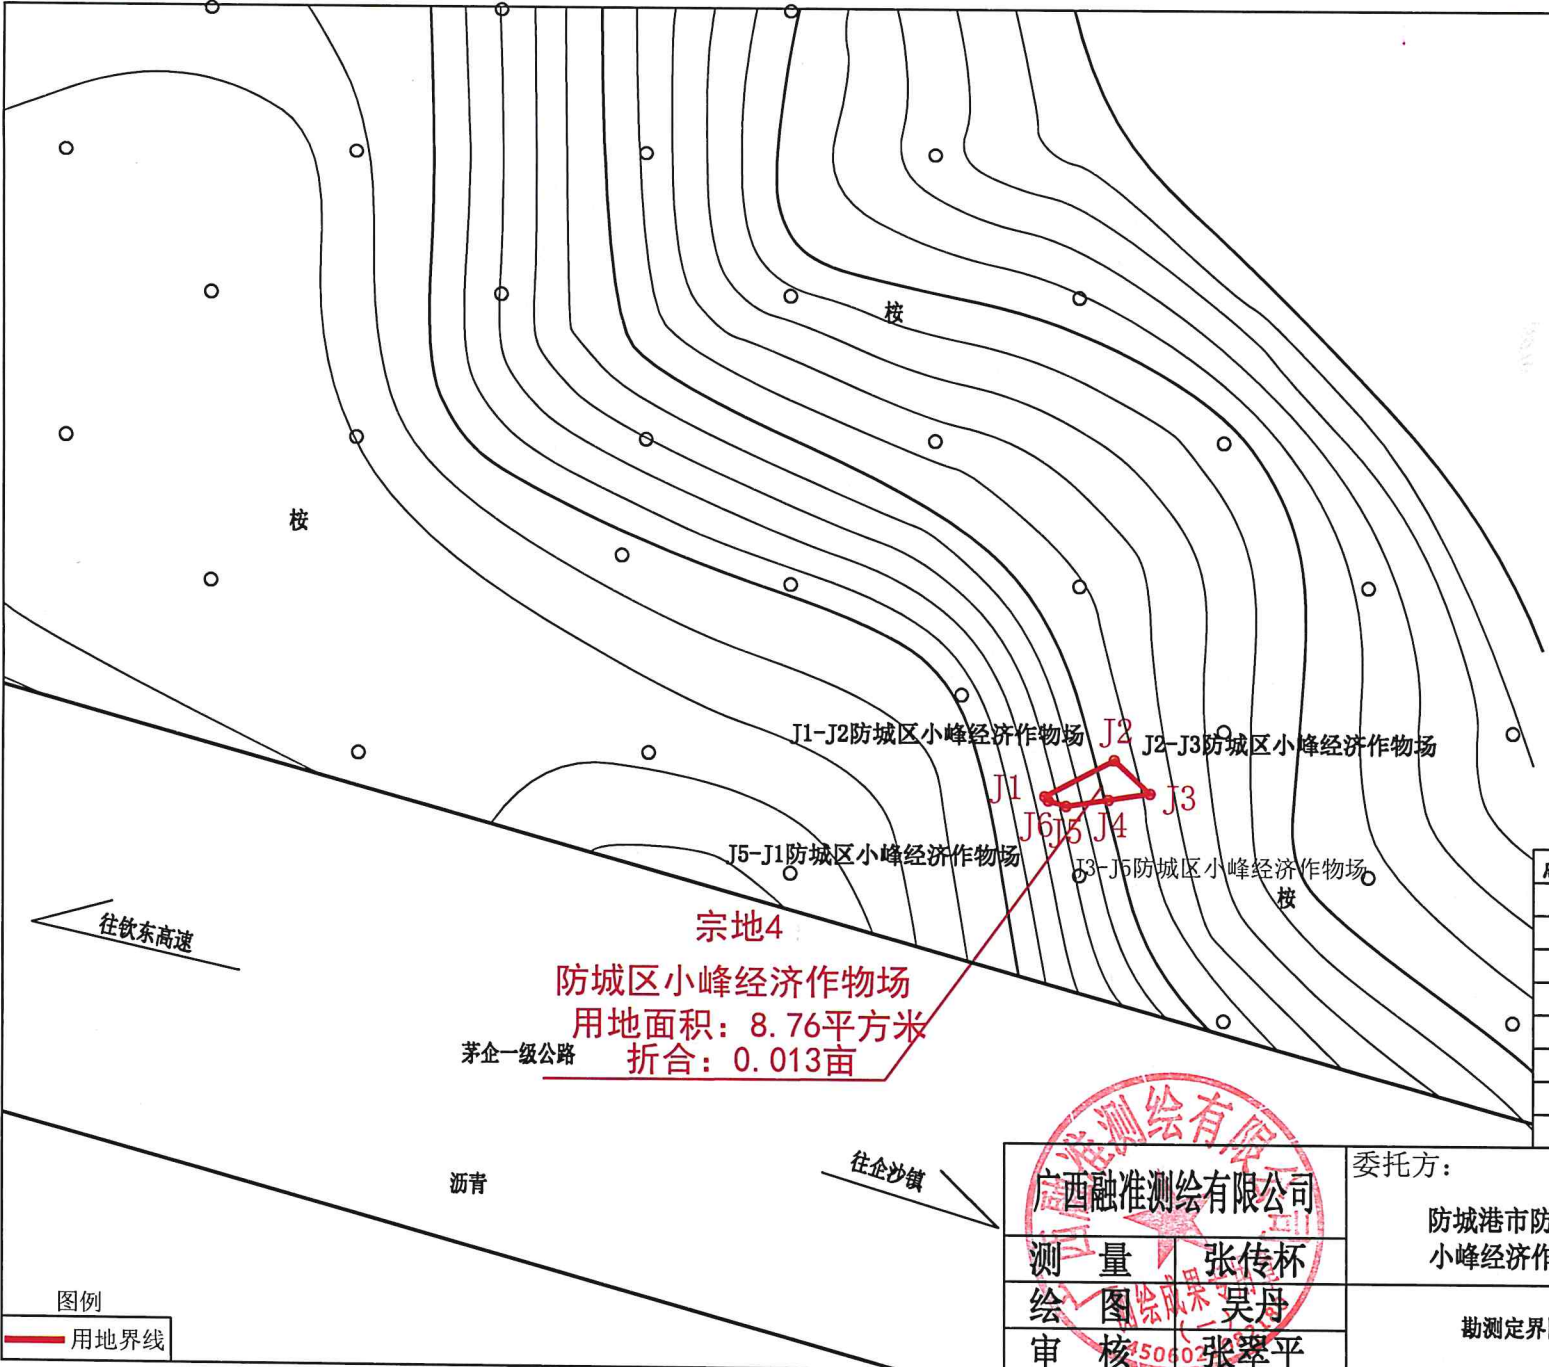

界址点坐标表

点号	X	Y	边长
J1	2414130.915	36543463.037	4.76
J2	2414133.132	36543467.249	2.95
J3	2414131.109	36543469.400	2.54
J4	2414130.720	36543466.888	2.59
J5	2414130.323	36543464.325	1.12
J6	2414130.654	36543463.256	0.34
J1	2414130.915	36543463.037	

S=8.76 平方米 合0.013亩

图例
用地界线

广西融准测绘有限公司

测量 张传杯
绘图 吴丹
审核 张翠平

委托方:	资料号	定界2025-040
防城港市防城区小峰经济作物场	图号	040-1
勘测定界图	页号	第1页 共1页
	测量日期	2025年04月08日
	出图日期	2025年04月09日



1:500

国家大地2000坐标系;
1985国家高程基准

宗地5
防城区小峰经济作物场
用地面积: 39.047平方米
折合: 0.059亩

J3-J4大坝村大宝坝组

J4-J5防城区小峰经济作物场

J1-J3防城区小峰经济作物场

J5-J1防城区小峰经济作物场

界址点坐标表

点号	X	Y	边长
J1	2414131.040	36543470.071	0.80
J2	2414131.329	36543470.822	0.41
J3	2414131.392	36543471.229	25.47
J4	2414137.732	36543495.897	3.62
J5	2414135.737	36543498.912	17.73
J6	2414132.719	36543481.439	11.49
J1	2414131.040	36543470.071	

S=39.047平方米 合0.059亩

广西融准测绘有限公司

委托方:

防城港市防城区
小峰经济作物场

资料号

定界2025-026

测量

张传杯

绘图

吴丹

审核

张翠平

勘测定界图

图号

026-1

页号

第1页 共1页

测量日期

2025年04月08日

出图日期

2025年04月09日

图例


用地界线

往钦东高速

沥青

茅企一级公路

往企沙镇

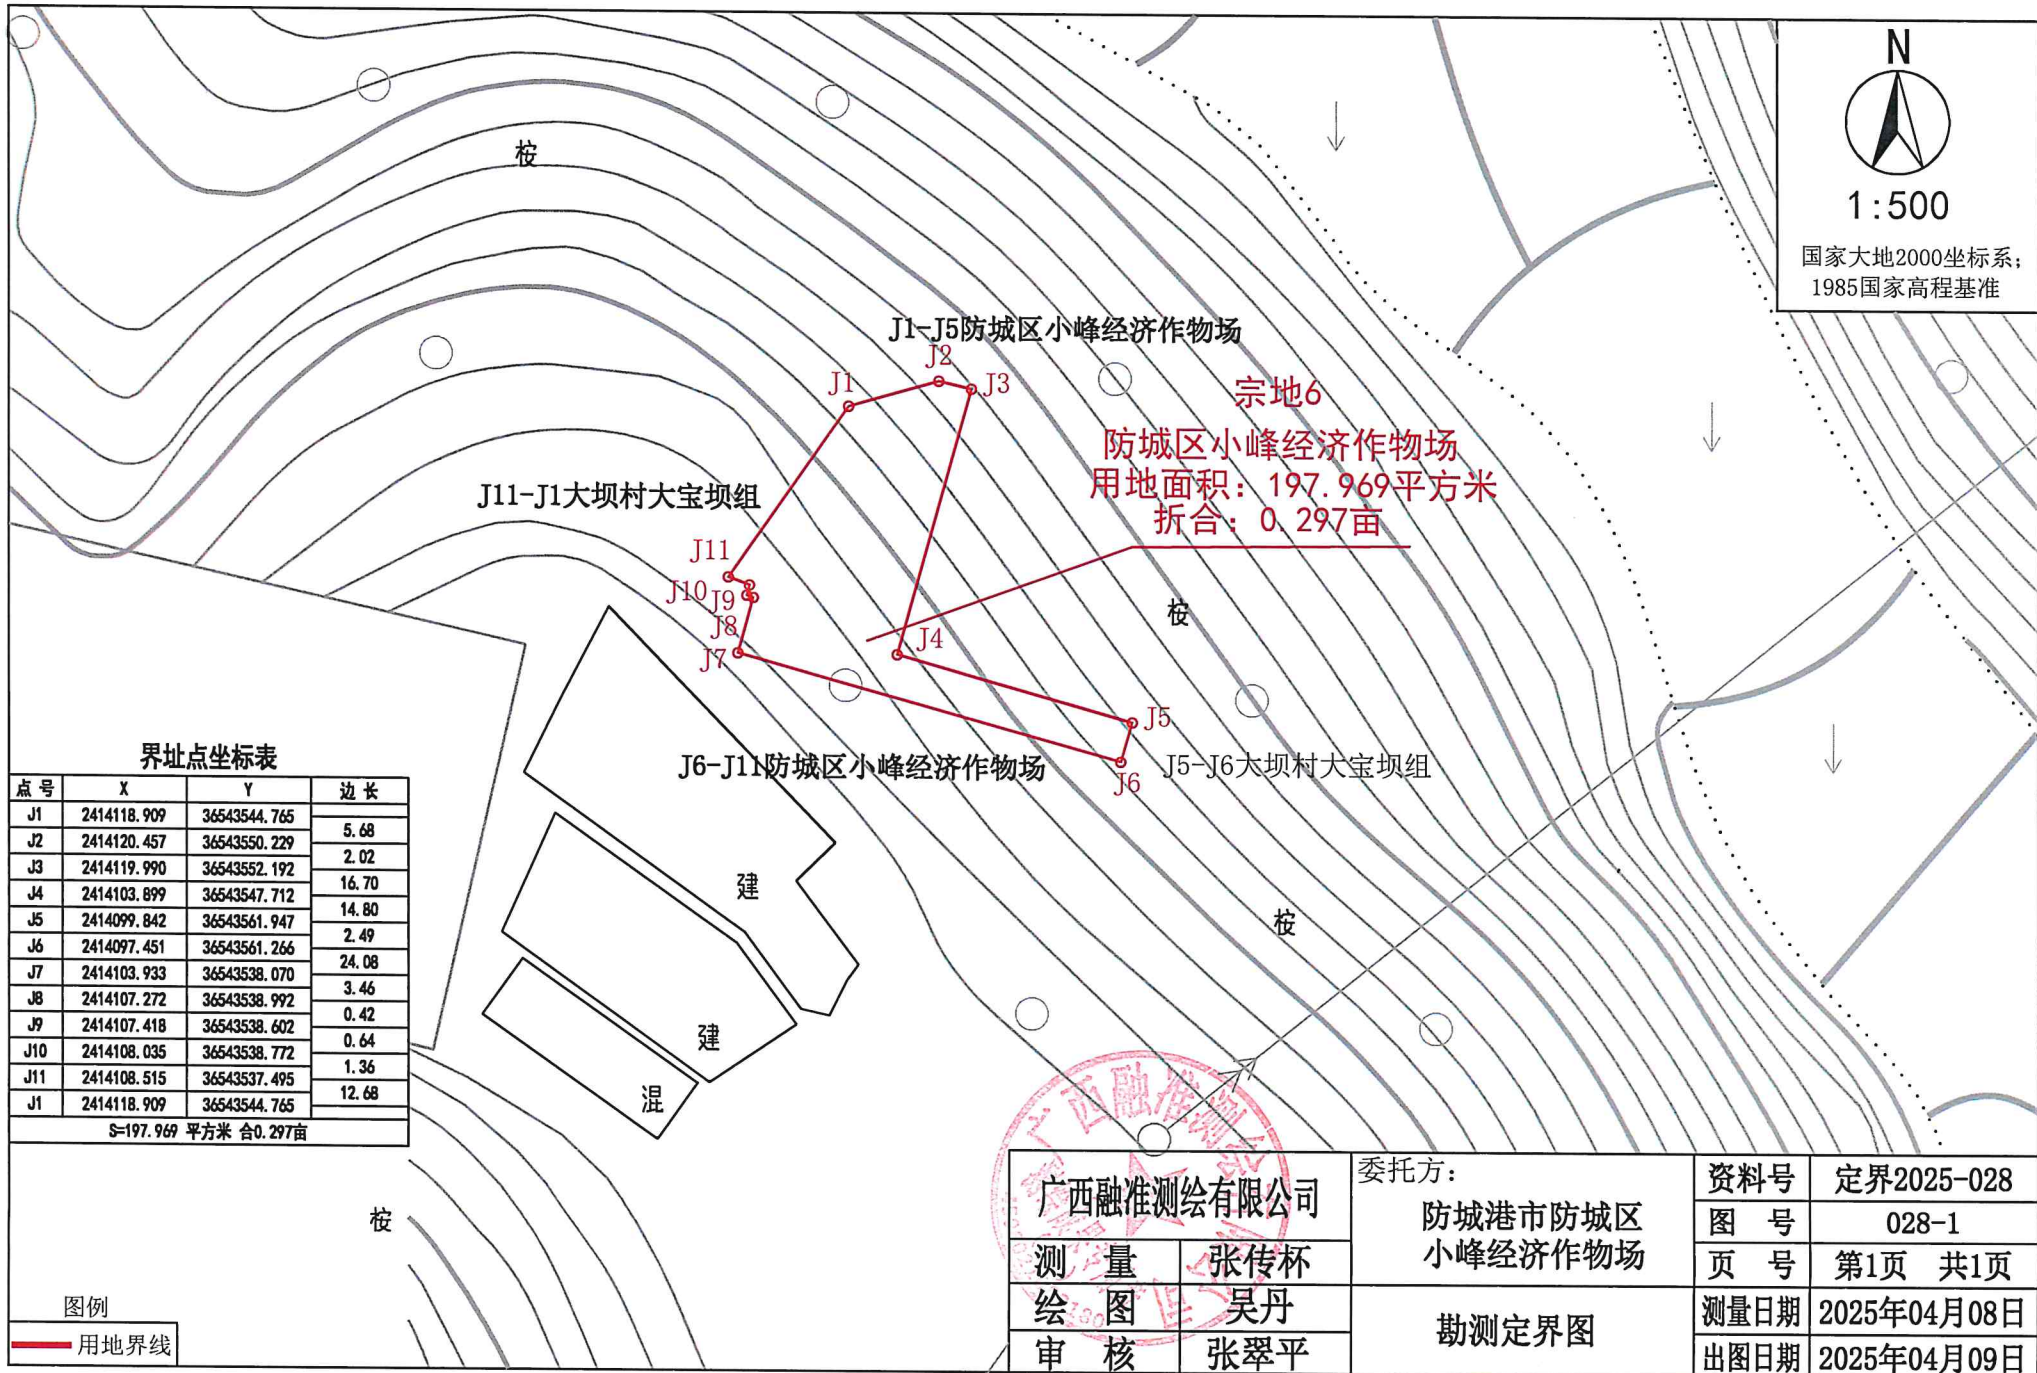



1:500

国家大地2000坐标系;
1985国家高程基准

宗地7
防城区小峰经济作物场
用地面积: 56.602平方米
折合: 0.085亩

J1 J1-J3防城区小峰经济作物场
J2
J3 J3-J4大坝村大宝坝组
J4 J4-J7防城区小峰经济作物场
J5
J6
J7 J7-J1大坝村大宝坝组

界址点坐标表

点号	X	Y	边长
J1	2414093.644	36543583.693	6.93
J2	2414091.745	36543590.356	10.78
J3	2414088.790	36543600.725	3.80
J4	2414085.052	36543601.431	10.03
J5	2414088.141	36543591.888	8.97
J6	2414090.903	36543583.356	0.52
J7	2414091.064	36543582.858	2.71
J1	2414093.644	36543583.693	

S=56.602平方米 合0.085亩

图例

用地界线

广西融准测绘有限公司

测量

张传杯

绘图

吴丹

审核

张翠平

委托方:

防城港市防城区
小峰经济作物场

勘测定界图

资料号

定界2025-030

图号

030-1

页号

第1页 共1页

测量日期

2025年04月08日

出图日期

2025年04月09日



1:1000

国家大地2000坐标系;
1985国家高程基准

宗地8
防城区小峰经济作物场
用地面积: 9.353平方米
折合: 0.014亩

茅企一级路

J1-J2大坝村大宝坝组

J4-J1大坝村大宝坝组

J2-J3大坝村大宝坝组

J3-J4防城区小峰经济作物场

界址点坐标表

点号	X	Y	边长
J1	2414075.547	36543518.403	8.67
J2	2414071.249	36543525.928	1.28
J3	2414070.033	36543526.341	9.32
J4	2414074.348	36543518.075	1.24
J1	2414075.547	36543518.403	

图例

用地界线

S=9.353 平方米 合0.014亩

广西融准测绘有限公司

测量

张传杯

绘图

吴丹

审核

张翠平

委托方:

防城区小峰经济作物场

勘测定界图

资料号

定界2025-031

图号

031-1

页号

第1页 共1页

测量日期

2025年04月08日

出图日期

2025年04月09日



1:1000

国家大地2000坐标系;
1985国家高程基准

宗地9
防城区小峰经济作物场
用地面积: 16.570平方米
折合: 0.025亩

茅企一级路

J1-J4大坝村大宝坝组

J4-J5大坝村大宝坝组

J5-J7大坝村大宝坝组

J7-J1防城区小峰经济作物场

界址点坐标表

点号	X	Y	边长
J1	2414058.909	36543558.849	
J2	2414059.382	36543559.666	0.94
J3	2414062.197	36543562.650	4.10
J4	2414063.950	36543564.459	2.52
J5	2414063.820	36543564.915	0.47
J6	2414060.610	36543564.002	3.34
J7	2414057.031	36543562.981	3.72
J1	2414058.909	36543558.849	4.54

S=16.570平方米 合0.025亩

图例

— 用地界线

广西融准测绘有限公司

测量

张传杯

绘图

吴丹

审核

张翠平

委托方:

防城港市防城区
小峰经济作物场

勘测定界图

资料号

定界2025-033

图号

033-1

页号

第1页 共1页

测量日期

2025年04月08日

出图日期

2025年04月09日



1:1000

国家大地2000坐标系;
1985国家高程基准

茅企一级路

宗地10
防城区小峰经济作物场
用地面积: 86.063平方米
折合: 0.129亩

J8-J2防城区小峰经济作物场

J2-J4大坝村大宝坝组

J6-J8大坝村大宝坝组

J5-J6防城区小峰经济作物场

J4-J5小陶村小陶尾组

界址点坐标表

点号	X	Y	边长
J1	2414062.828	36543570.591	30.21
J2	2414053.523	36543599.333	0.70
J3	2414052.824	36543599.291	10.99
J4	2414049.439	36543609.748	2.40
J5	2414047.113	36543610.358	27.48
J6	2414054.796	36543583.972	2.84
J7	2414057.500	36543584.847	15.18
J8	2414062.175	36543570.409	0.68
J1	2414062.828	36543570.591	

S=86.063平方米 合0.129亩

图例

用地界线

广西融准测绘有限公司

测量 张传杯

绘图 吴丹

审核 张翠平

委托方:

防城港市防城区
小峰经济作物场

勘测定界图

资料号

定界2025-035

图号

035-1

页号

第1页 共1页

测量日期

2025年04月08日


出图日期

2025年04月09日



1:500

国家大地2000坐标系;
1985国家高程基准

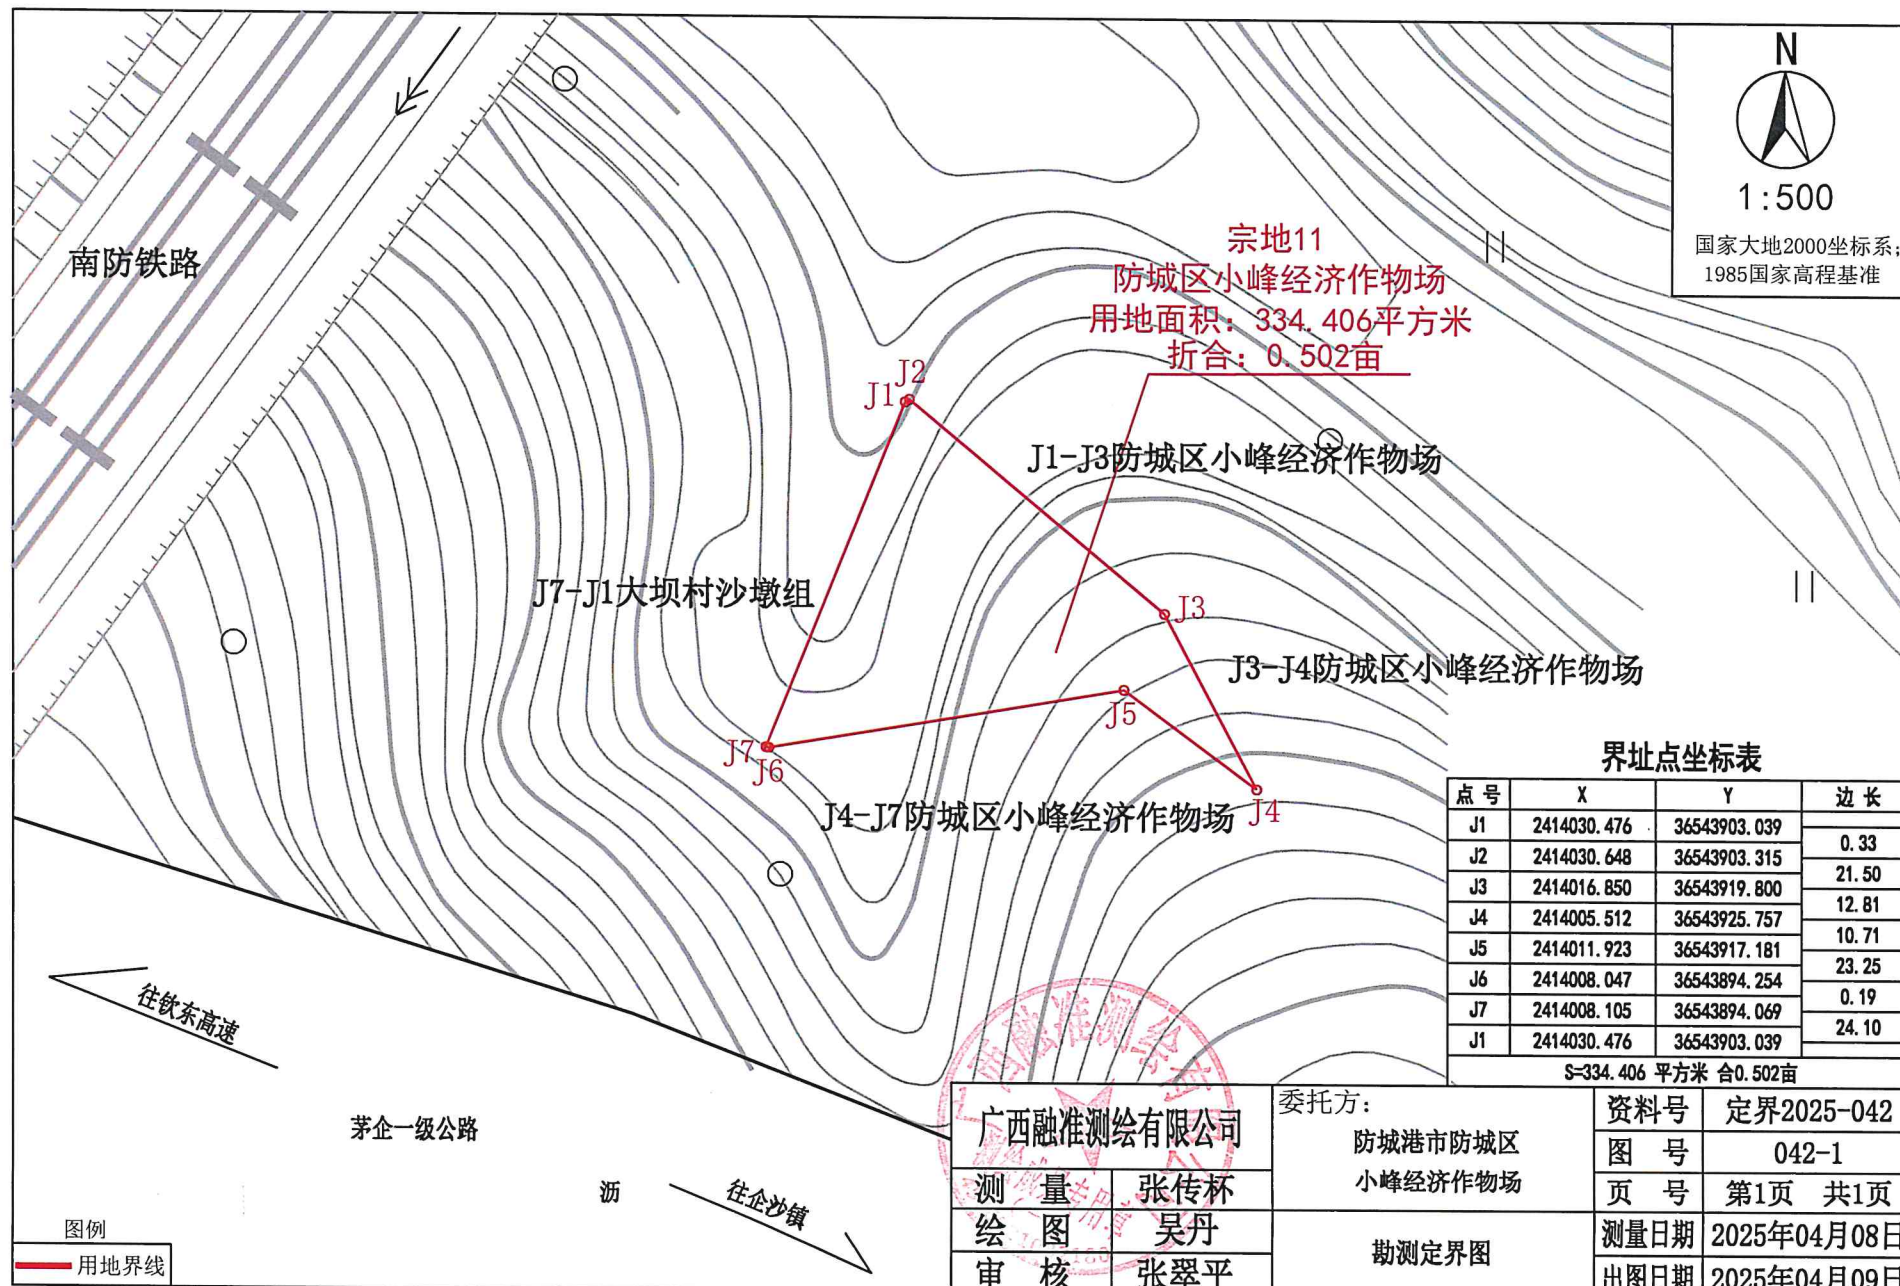

界址点坐标表

点号	X	Y	边长
J1	2414030.476	36543903.039	0.33
J2	2414030.648	36543903.315	21.50
J3	2414016.850	36543919.800	12.81
J4	2414005.512	36543925.757	10.71
J5	2414011.923	36543917.181	23.25
J6	2414008.047	36543894.254	0.19
J7	2414008.105	36543894.069	24.10
J1	2414030.476	36543903.039	

S=334.406 平方米 合0.502亩

广西融准测绘有限公司

测量 张传杯
绘图 吴丹
审核 张翠平

委托方:
防城港市防城区
小峰经济作物场

勘测定界图

资料号 定界2025-042
图号 042-1
页号 第1页 共1页
测量日期 2025年04月08日
出图日期 2025年04月09日



1:500

国家大地2000坐标系;
1985国家高程基准

宗地12
防城区小峰经济作物场
用地面积: 327.664平方米
折合: 0.491亩

J1-J2大坝村沙墩组

J2-J4防城区小峰经济作物场

J6-J1防城区小峰经济作物场

J4-J6防城区小峰经济作物场

界址点坐标表

点号	X	Y	边长
J1	2413976.095	36543973.922	15.69
J2	2413985.575	36543986.423	7.62
J3	2413981.370	36543992.783	17.19
J4	2413970.350	36544005.973	9.42
J5	2413970.603	36543996.556	13.41
J6	2413963.717	36543985.054	16.65
J1	2413976.095	36543973.922	

S=327.664 平方米 合0.491亩

广西融准测绘有限公司

委托方:

防城港市防城区
小峰经济作物场

资料号

定界2025-044

图号

044-1

页号

第1页 共1页

测量日期

2025年04月08日

出图日期

2025年04月09日

测量
绘图
审核

张传杯
吴丹
张翠平

勘测定界图

图例

用地界线

往钦东高速

茅企一级公路

往企沙镇



1:500

国家大地2000坐标系;
1985国家高程基准

宗地13

防城区小峰经济作物场

用地面积: 23.227平方米

折合: 0.035亩

J5-J1大坝村沙墩组

J1-J3防城区小峰经济作物场

J3防城区小峰经济作物场

J3-J5防城区小峰经济作物场

界址点坐标表

点号	X	Y	边长
J1	2413956.293	36544025.375	0.58
J2	2413955.958	36544025.850	11.65
J3	2413948.045	36544034.401	11.63
J4	2413952.887	36544023.824	0.61
J5	2413953.351	36544023.433	3.52
J1	2413956.293	36544025.375	

S=23.277平方米 合0.035亩

图例

用地界线

广西融准测绘有限公司

测量
绘图

张传杯
吴丹

审核

张翠平

委托方:

防城港市防城区
小峰经济作物场

勘测定界图

资料号

定界2025-046

图号

046-1

页号


第1页 共1页

测量日期

2025年04月08日

出图日期

2025年04月09日

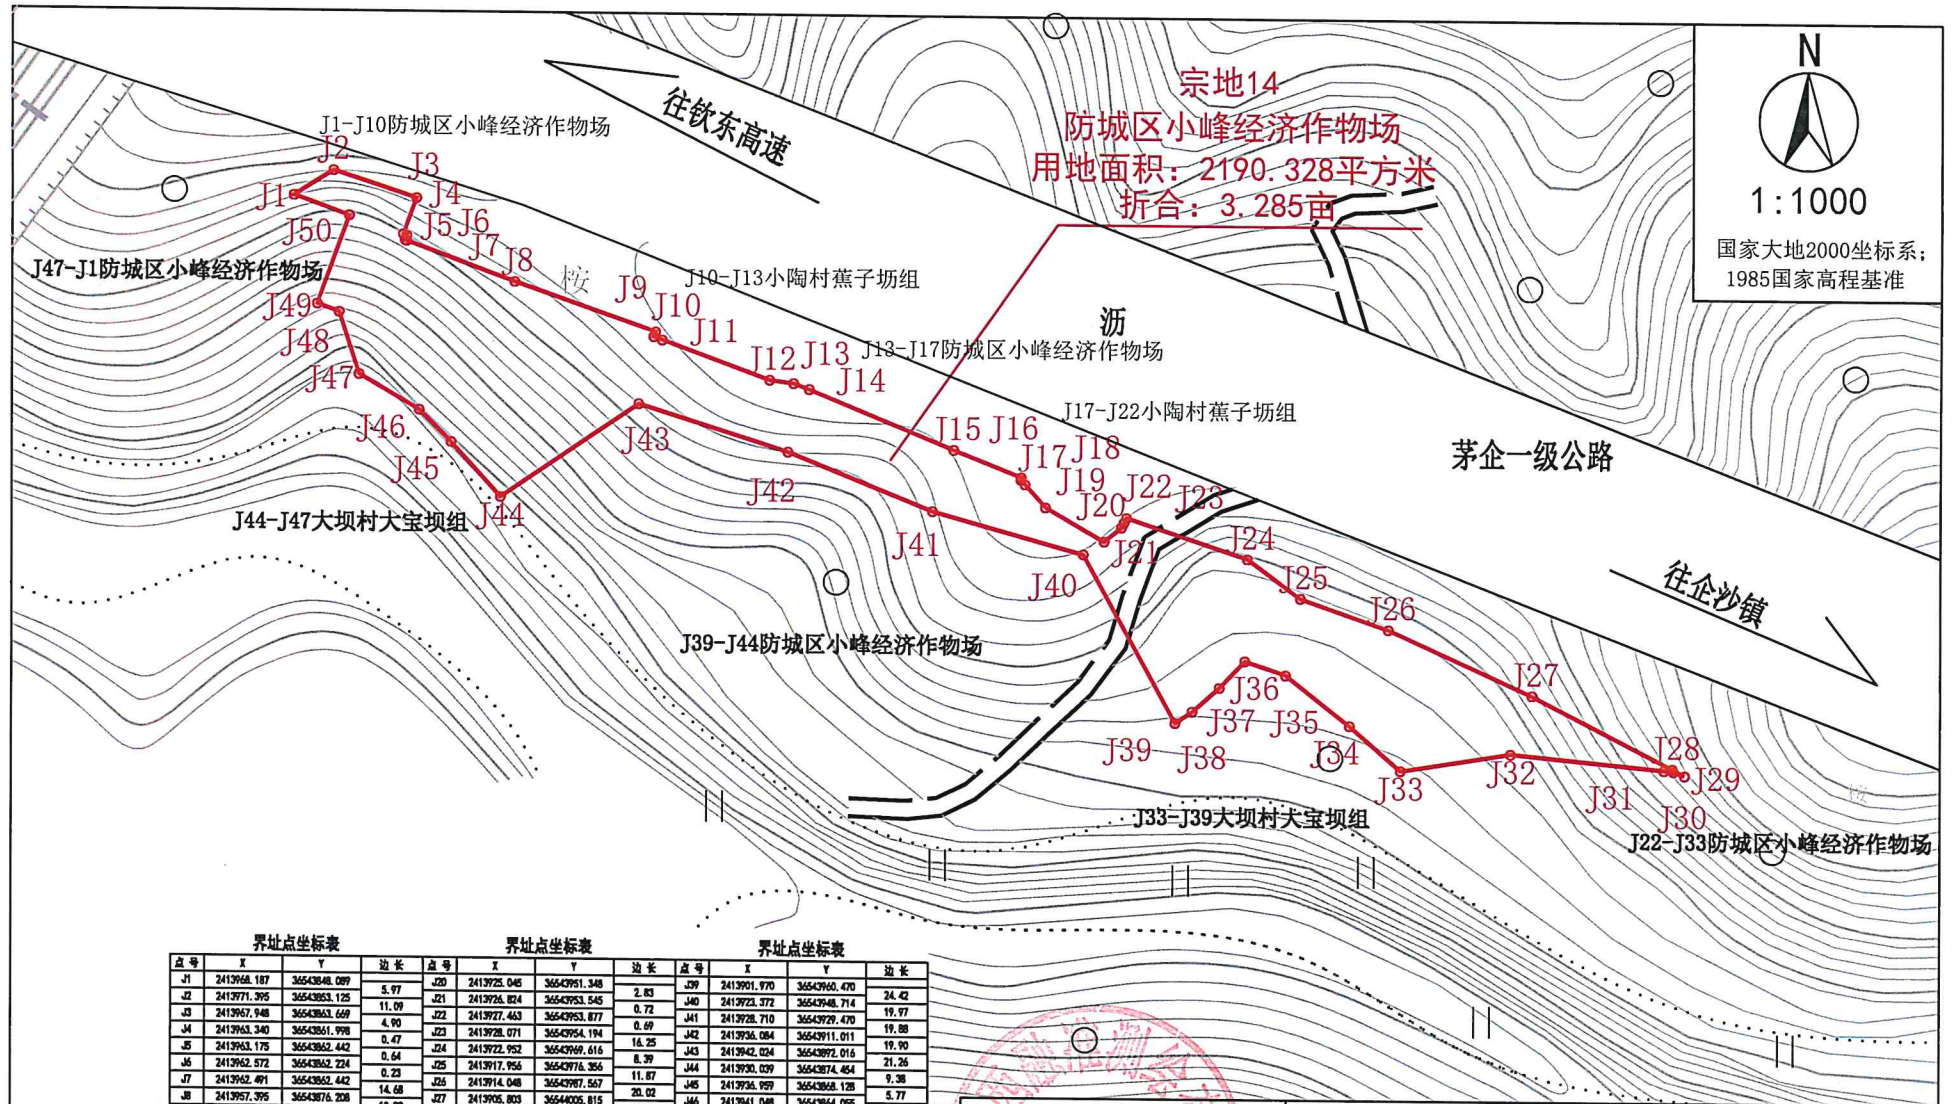

1:1000

国家大地2000坐标系;
1985国家高程基准

界址点坐标表				界址点坐标表				界址点坐标表			
点号	X	Y	边长	点号	X	Y	边长	点号	X	Y	边长
J1	2413968.187	36543848.089	5.97	J20	2413925.045	36543951.348	2.83	J39	2413901.970	36543960.470	24.42
J2	2413971.395	36543853.125	11.09	J21	2413926.824	36543953.545	0.72	J40	2413923.372	36543948.714	19.97
J3	2413967.948	36543863.669	4.90	J22	2413927.463	36543953.877	0.69	J41	2413928.710	36543929.470	19.98
J4	2413963.340	36543861.998	0.47	J23	2413928.071	36543954.194	16.25	J42	2413936.084	36543911.011	19.98
J5	2413963.175	36543862.442	0.64	J24	2413922.952	36543959.616	8.39	J43	2413942.024	36543892.016	19.90
J6	2413962.572	36543862.224	0.23	J25	2413917.956	36543976.356	11.87	J44	2413930.959	36543874.454	21.26
J7	2413962.491	36543862.442	14.68	J26	2413914.048	36543987.567	20.02	J45	2413936.959	36543854.128	9.38
J8	2413957.395	36543876.208	18.99	J27	2413905.803	36544005.815	20.10	J46	2413941.048	36543854.055	5.77
J9	2413951.185	36543894.157	0.68	J28	2413896.600	36544023.687	1.77	J47	2413945.472	36543854.426	8.82
J10	2413950.568	36543893.879	1.21	J29	2413895.765	36544025.245	1.49	J48	2413953.367	36543853.841	8.30
J11	2413950.174	36543895.018	14.54	J30	2413896.306	36544023.856	1.22	J49	2413954.400	36543851.077	2.97
J12	2413945.176	36543908.668	3.07	J31	2413896.425	36544022.638	19.57	J50	2413958.643	36543855.134	11.95
J13	2413944.776	36543911.708	2.15	J32	2413896.337	36544023.161	14.20	J1	2413968.187	36543848.089	7.49
J14	2413944.038	36543913.725	19.92	J33	2413896.076	36543989.139	8.66	S=2190.328平方米 折合3.285亩			
J15	2413936.507	36543932.163	9.27	J34	2413901.785	36543982.622	10.34				
J16	2413933.122	36543940.787	0.32	J35	2413908.173	36543974.496	5.44				
J17	2413932.800	36543940.752	0.79	J36	2413909.912	36543969.344	4.70				
J18	2413932.216	36543941.276	3.87	J37	2413906.512	36543964.100	4.62				
J19	2413929.340	36543943.840	8.63	J38	2413903.483	36543962.640	2.63				
J20	2413925.045	36543951.348		J39	2413901.970	36543960.470					

图例

用地界线

广西融准测绘有限公司

测量 张传杯

绘图 吴丹

审核 张翠平

委托方:

防城港市防城区
小峰经济作物场

勘测定界图

资料号

定界2025-047

图号

047-1

页号


第1页 共1页

测量日期

2025年04月08日

出图日期

2025年04月09日

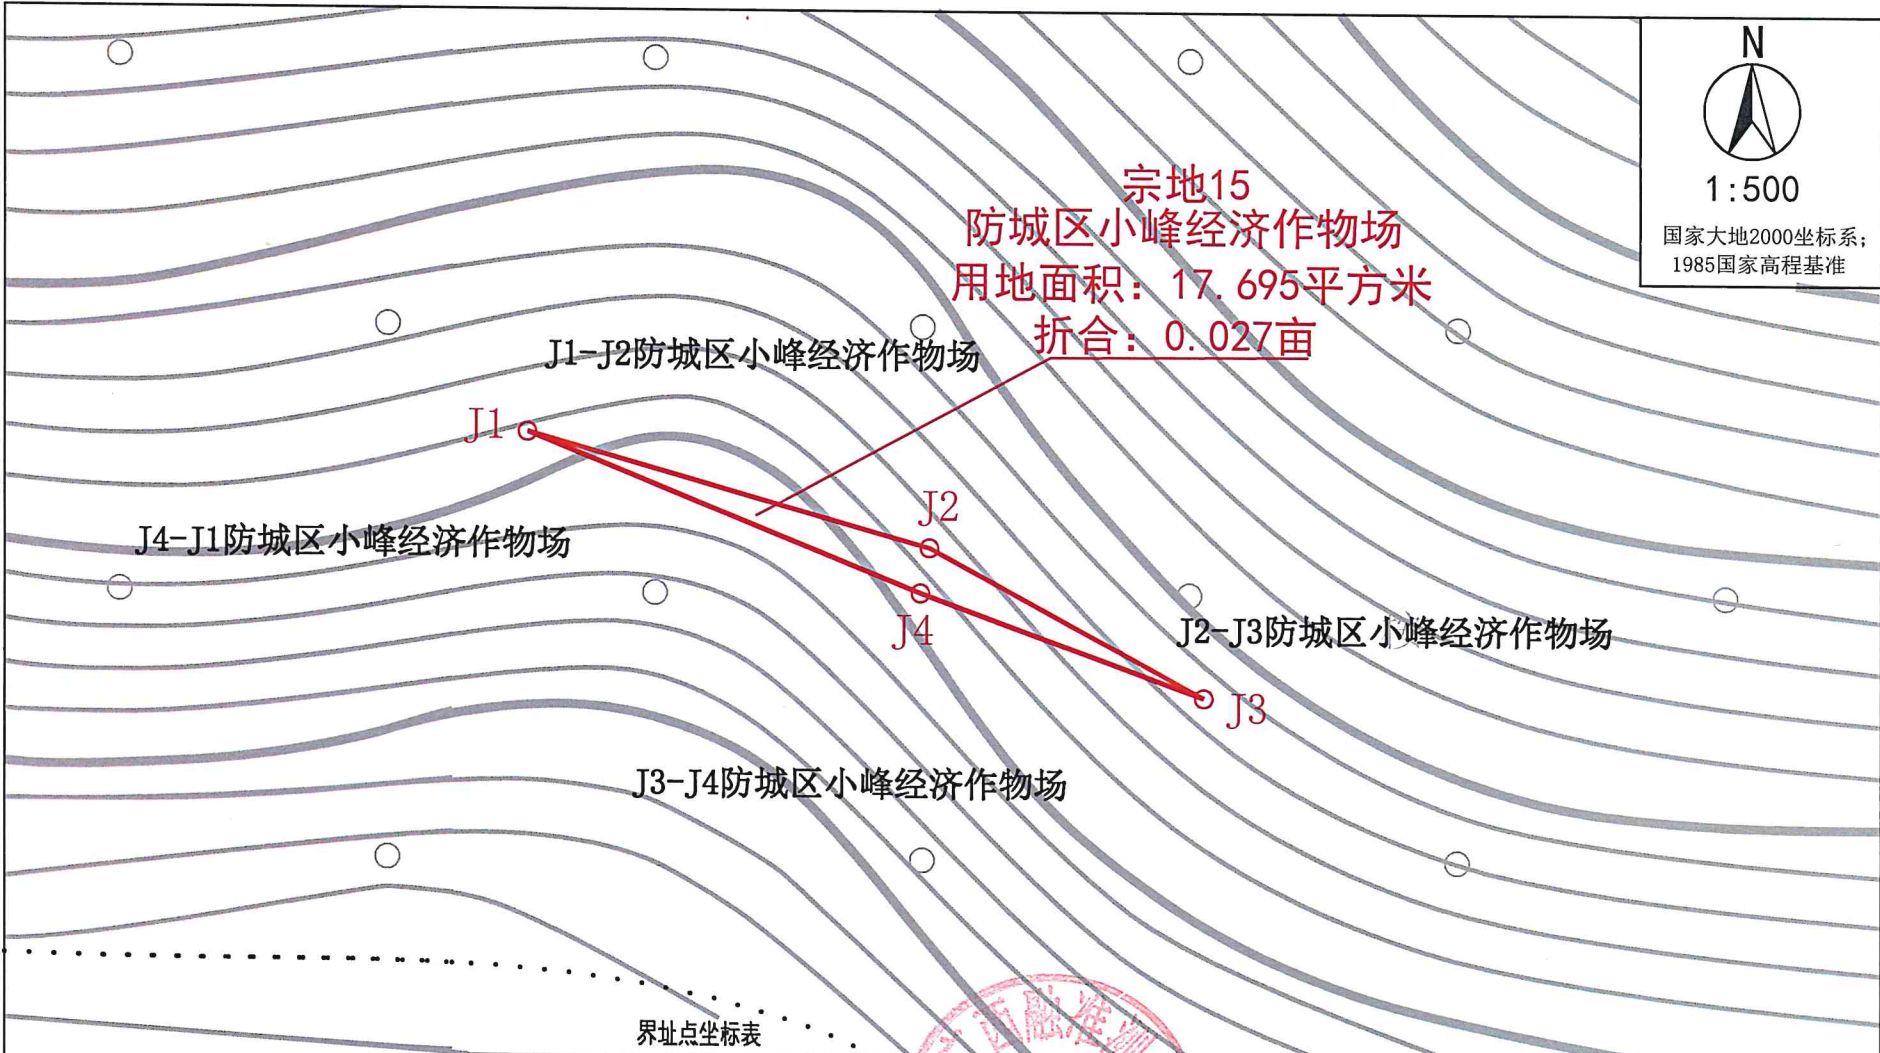

国家大地2000坐标系;
1985国家高程基准

宗地15
防城区小峰经济作物场
用地面积: 17.695平方米
折合: 0.027亩

界址点坐标表

点号	X	Y	边长
J1	2413879.319	36544066.741	13.68
J2	2413875.584	36544079.897	10.23
J3	2413870.693	36544088.887	9.90
J4	2413874.103	36544079.597	13.87
J1	2413879.319	36544066.741	

S=17.695 平方米 合0.027亩

图例
用地界线

广西融准测绘有限公司
测量 张传杯
绘图 吴丹
审核 张翠平

委托方:
防城港市防城区
防城区小峰经济作物场
勘测定界图

资料号	定界2025-052
图号	052-1
页号	第1页 共1页
测量日期	2025年04月08日
出图日期	2025年04月09日