

宗（户）地图

单位:m、m²

宗地代码:450603003002GB00130


宗地所在图幅:2403.75-36537.00

土地坐落:防城港市防城区和平路81号

土地权利人:王 伟

宗地面积:155.10平方米

用 途:城镇住宅

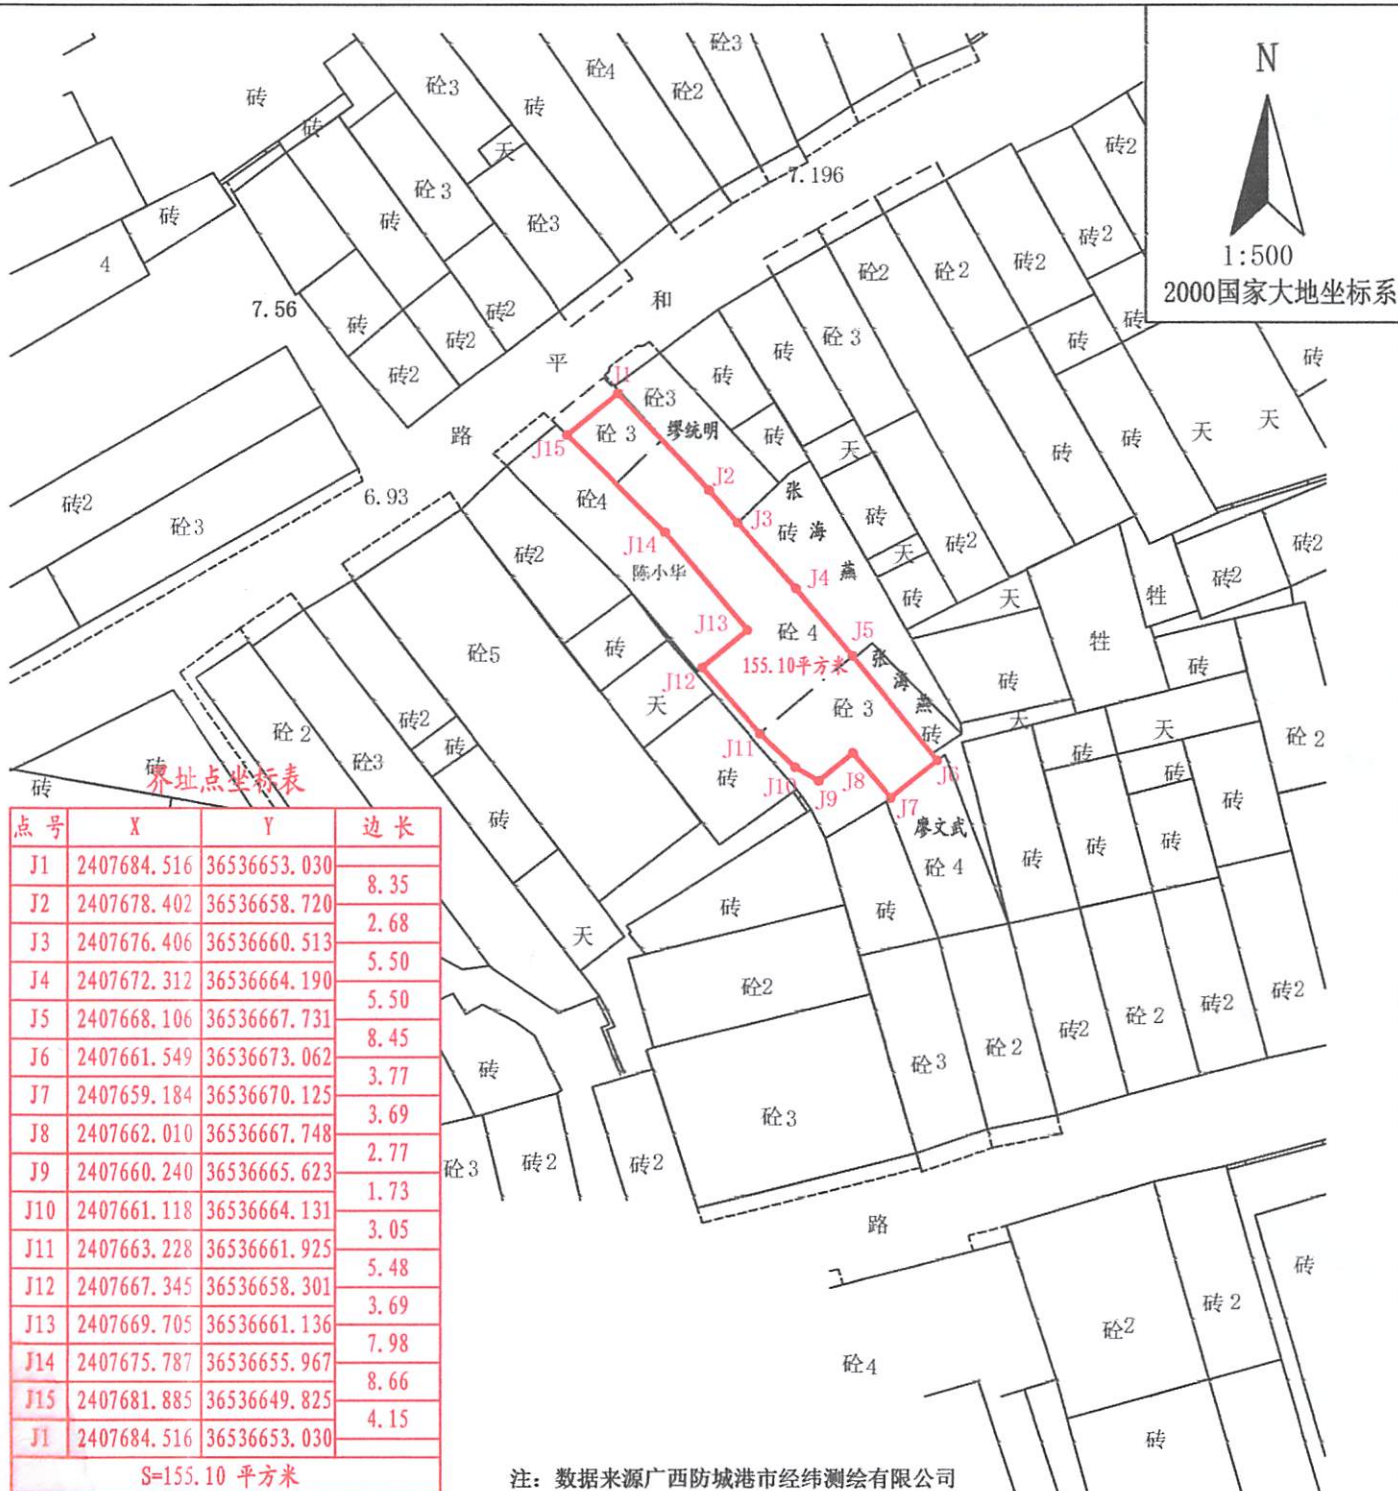

2024年9月解析法测绘界址点

制图日期:2024年10月9日

审核日期:2024年10月9日

1:500