


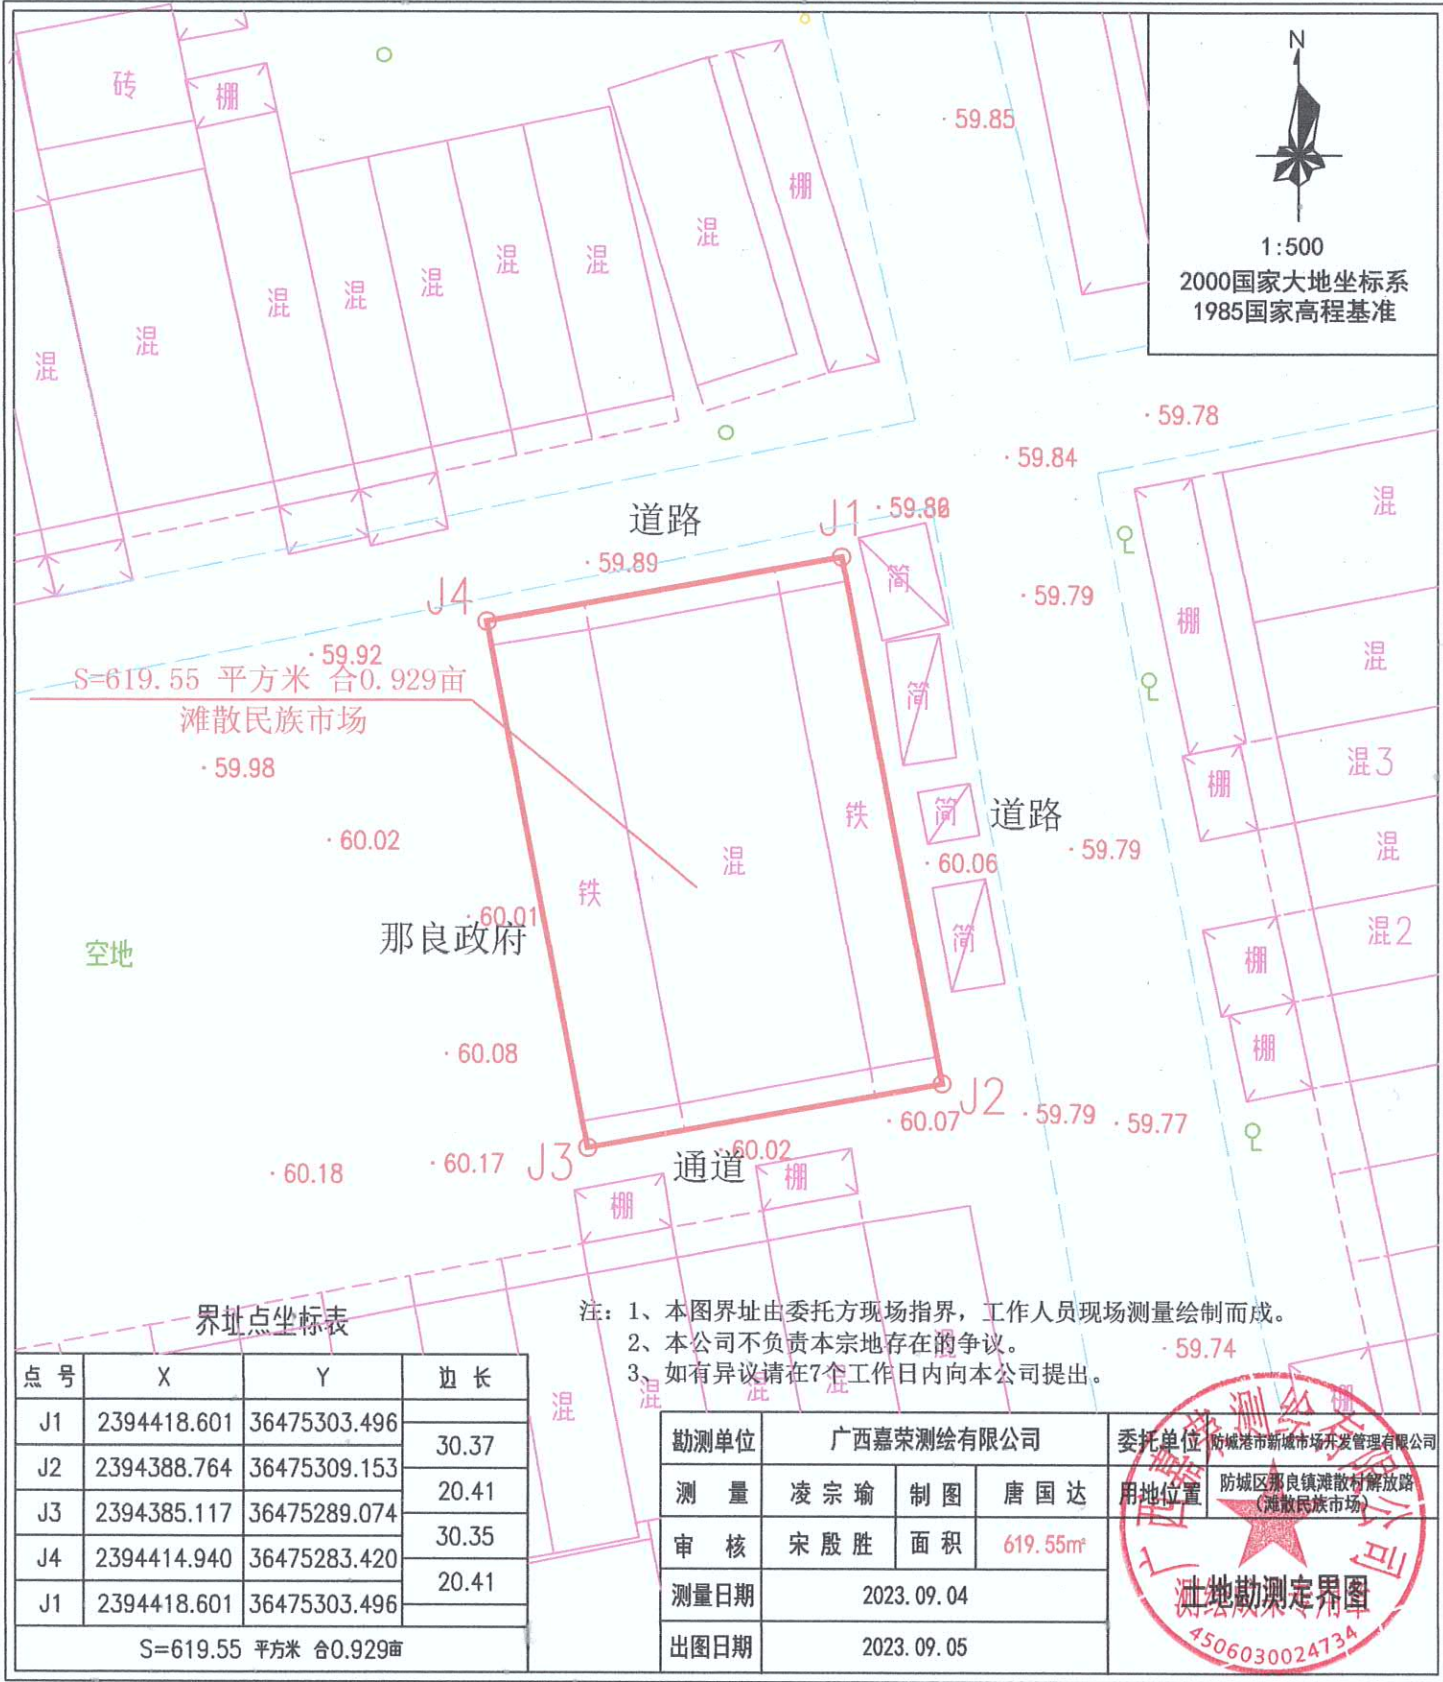

1:500

2000国家大地坐标系
1985国家高程基准

道路

道路

通道

界址点坐标表

- 注：1、本图界址由委托方现场指界，工作人员现场测量绘制而成。
2、本公司不负责本宗地存在的争议。
3、如有异议请在7个工作日内向本公司提出。

点号	X	Y	边长
J1	2394418.601	36475303.496	30.37
J2	2394388.764	36475309.153	20.41
J3	2394385.117	36475289.074	30.35
J4	2394414.940	36475283.420	20.41
J1	2394418.601	36475303.496	
S=619.55 平方米 合0.929亩			

勘测单位	广西嘉荣测绘有限公司			委托单位	防城港市新城市市场开发有限公司
测 量	凌 宗 瑜	制 图	唐 国 达	用地位置	防城区那良镇滩散村解放路 (滩散民族市场)
审 核	宋 殷 胜	面 积	619.55m²		
测量日期	2023.09.04				
出图日期	2023.09.05				



1:500

2000国家大地坐标系
1985国家高程基准


用地面积S=2518.66 平方米 合3.778亩
那良中心市场


界址点坐标表

点号	X	Y	边长
J1	2398784.216	36484246.303	27.79
J2	2398780.478	36484273.844	36.84
J3	2398743.945	36484269.089	13.74
J4	2398730.319	36484267.336	40.03
J5	2398690.618	36484262.210	27.75
J6	2398694.118	36484234.681	90.84
J1	2398784.216	36484246.303	

S=2518.66 平方米 合3.778亩

- 注: 1、本图界址由委托方现场指界, 工作人员现场测量绘制而成。
2、本公司不负责本宗地存在的争议。
3、如有异议请在7个工作日内向本公司提出。

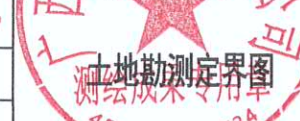勘测单位	广西嘉荣测绘有限公司			委托单位	防城港市新城市场开发有限公司
测量	凌宗瑜	制图	唐国达	用地位置	防城区那良镇振兴西路 (那良中心市场)
审核	宋殷胜	面积	2518.66m²		
测量日期	2023.09.02				
出图日期	2023.09.05				

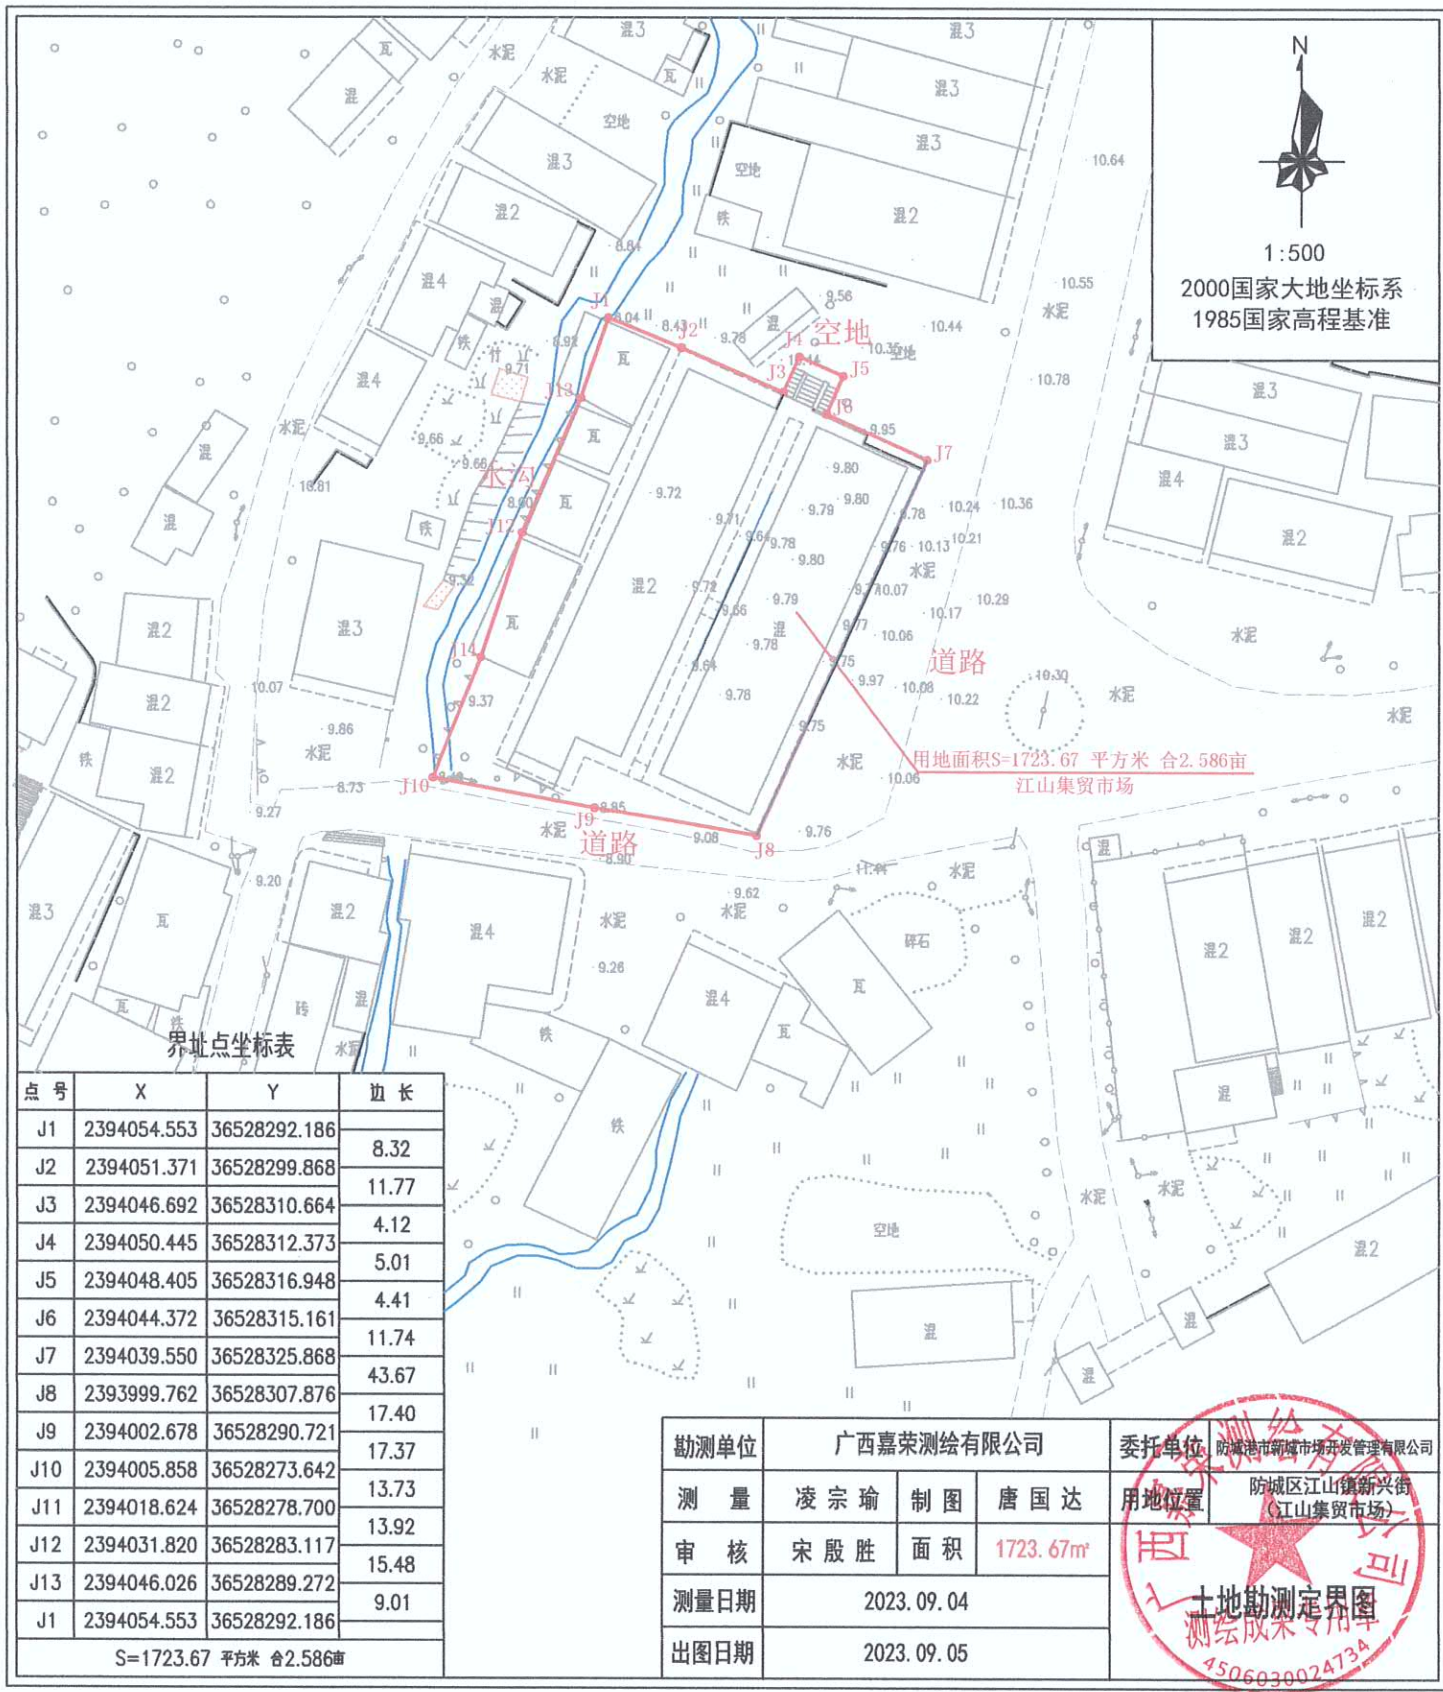


1:500
2000国家大地坐标系
1985国家高程基准


用地面积S=1723.67 平方米 合2.586亩
江山集贸市场

界址点坐标表

点号	X	Y	边长
J1	2394054.553	36528292.186	8.32
J2	2394051.371	36528299.868	11.77
J3	2394046.692	36528310.664	4.12
J4	2394050.445	36528312.373	5.01
J5	2394048.405	36528316.948	4.41
J6	2394044.372	36528315.161	11.74
J7	2394039.550	36528325.868	43.67
J8	2393999.762	36528307.876	17.40
J9	2394002.678	36528290.721	17.37
J10	2394005.858	36528273.642	13.73
J11	2394018.624	36528278.700	13.92
J12	2394031.820	36528283.117	15.48
J13	2394046.026	36528289.272	9.01
J1	2394054.553	36528292.186	

S=1723.67 平方米 合2.586亩

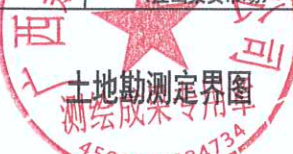勘测单位	广西嘉荣测绘有限公司			委托单位	防城港市新城市场开发有限公司
测 量	凌宗瑜	制图	唐国达	用地位置	防城区江山镇新兴街 (江山集贸市场)
审 核	宋殷胜	面积	1723.67m²		
测量日期	2023.09.04				
出图日期	2023.09.05				

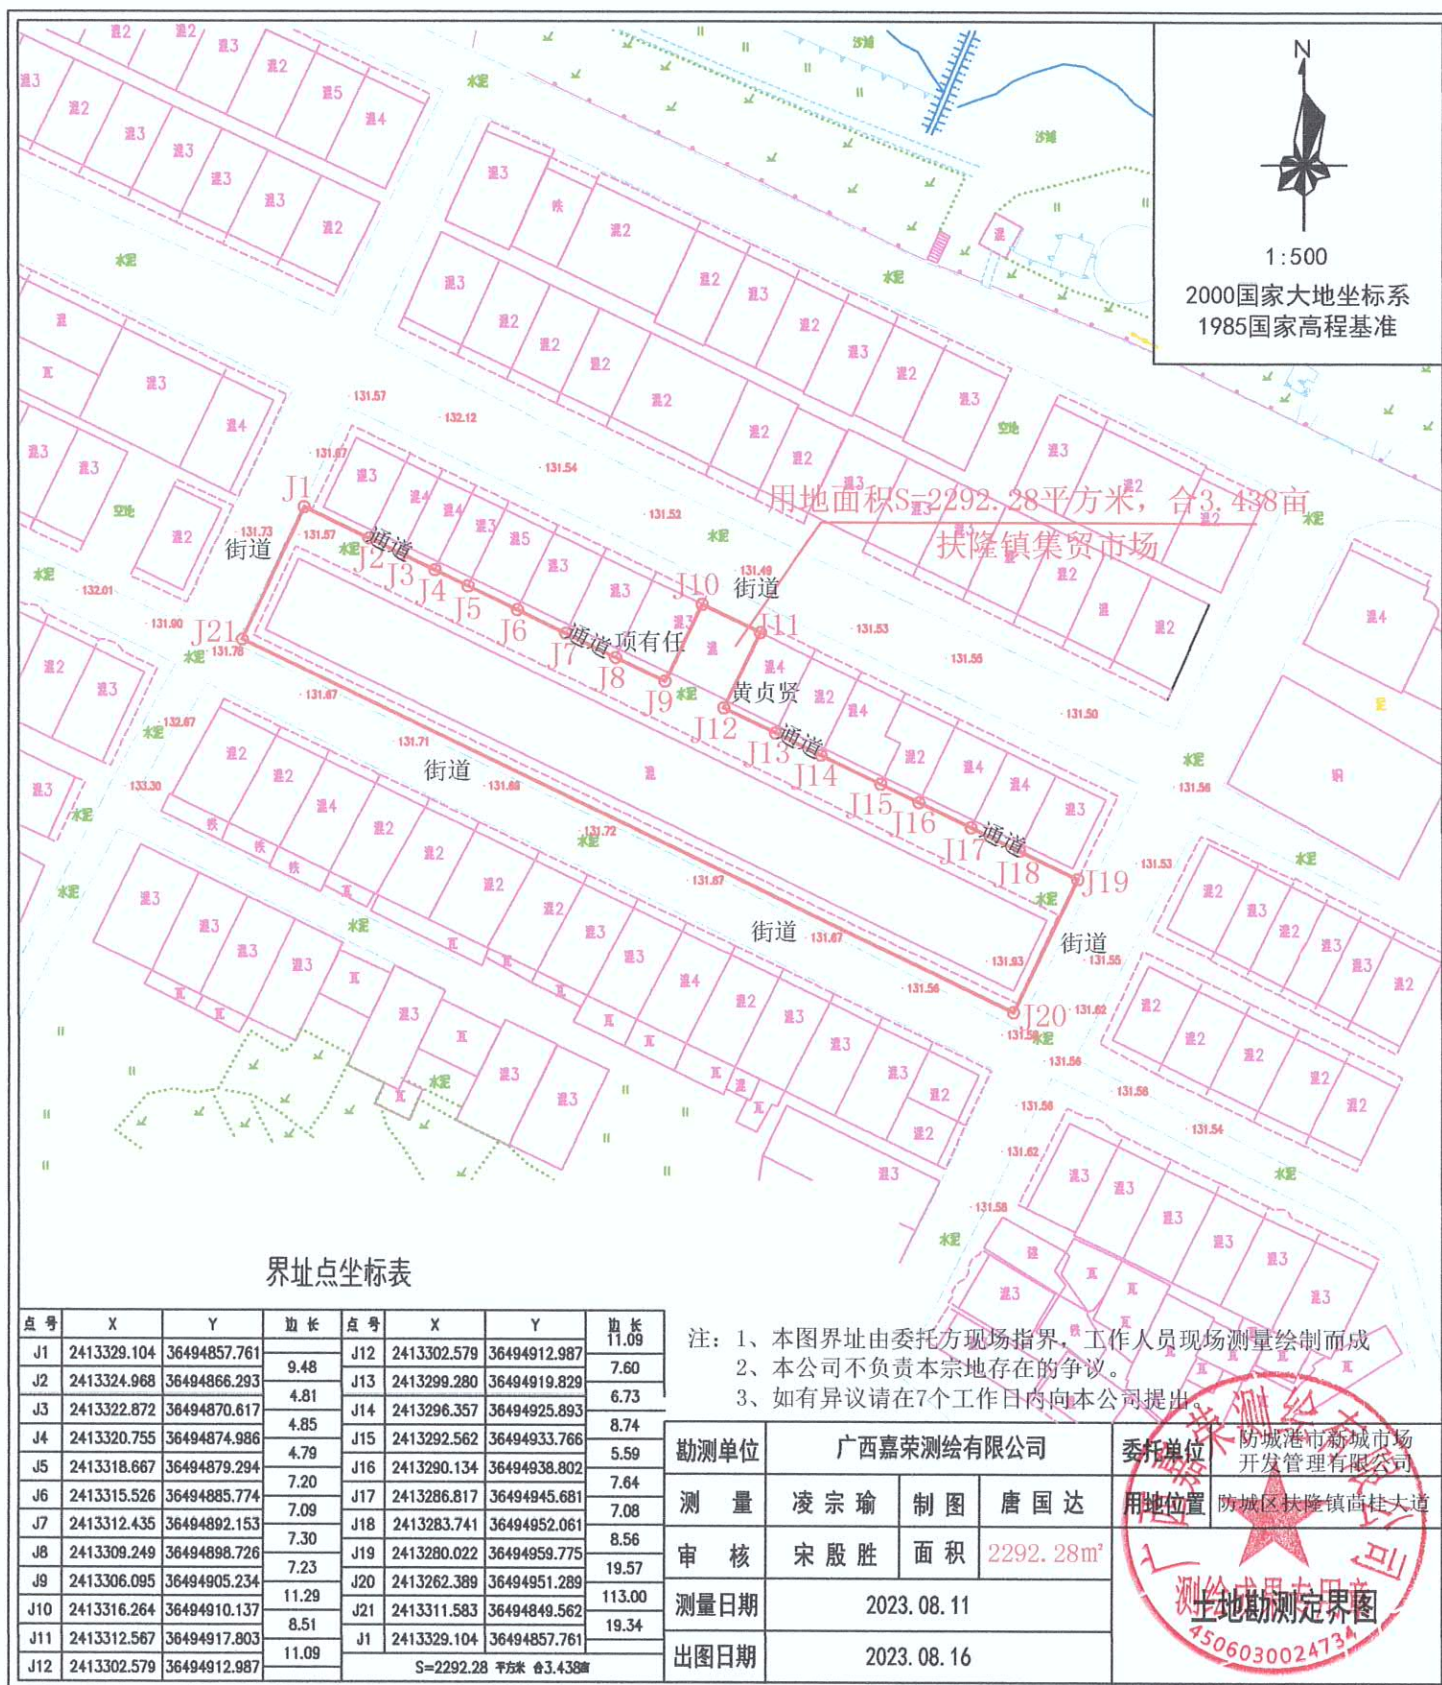



1:500

2000国家大地坐标系
1985国家高程基准

用地面积S=6664.81 平方米 合9.997亩

那屋背集贸市场

滩营乡政府征用地

滩营乡政府征用地

道路

道路

张辉

注：1、本图界址由委托方现场指界，工作人员现场测量绘制而成。

2、本公司不负责本宗地存在的争议。

3、如有异议请在7个工作日内向本公司提出。

界址点坐标表

界址点坐标表

点号	X	Y	边长	点号	X	Y	边长	勘测单位	广西嘉荣测绘有限公司			委托单位
J1	2411530.504	36530851.077	44.78	J8	2411411.619	36530787.577	20.18	测 量	凌 宗 瑜	制 图	唐 国 达	防城港市新城市市场开发有限公司
J2	2411497.384	36530881.222		J9	2411397.999	36530772.685						
J3	2411482.850	36530865.461	21.44	J10	2411409.306	36530762.385	15.30	审 核	宋 殷 胜	面 积	6664.81m²	用地位置
J4	2411475.549	36530857.441	10.85	J11	2411421.138	36530751.607	16.01					
J5	2411450.920	36530830.529	36.48	J12	2411432.023	36530741.897	14.59	测量日期	2023.08.16			土地勘测定界图 4506030024734
J6	2411443.579	36530822.444	10.92	J13	2411484.088	36530799.800	77.87					
J7	2411418.944	36530795.538	36.48	J1	2411530.504	36530851.077	69.17	出图日期	2023.09.18			
J8	2411411.619	36530787.577	10.82	S=6664.81 平方米								