


# 防城港市防城区江山镇白龙村民委员会勘测定界图(宗地1)

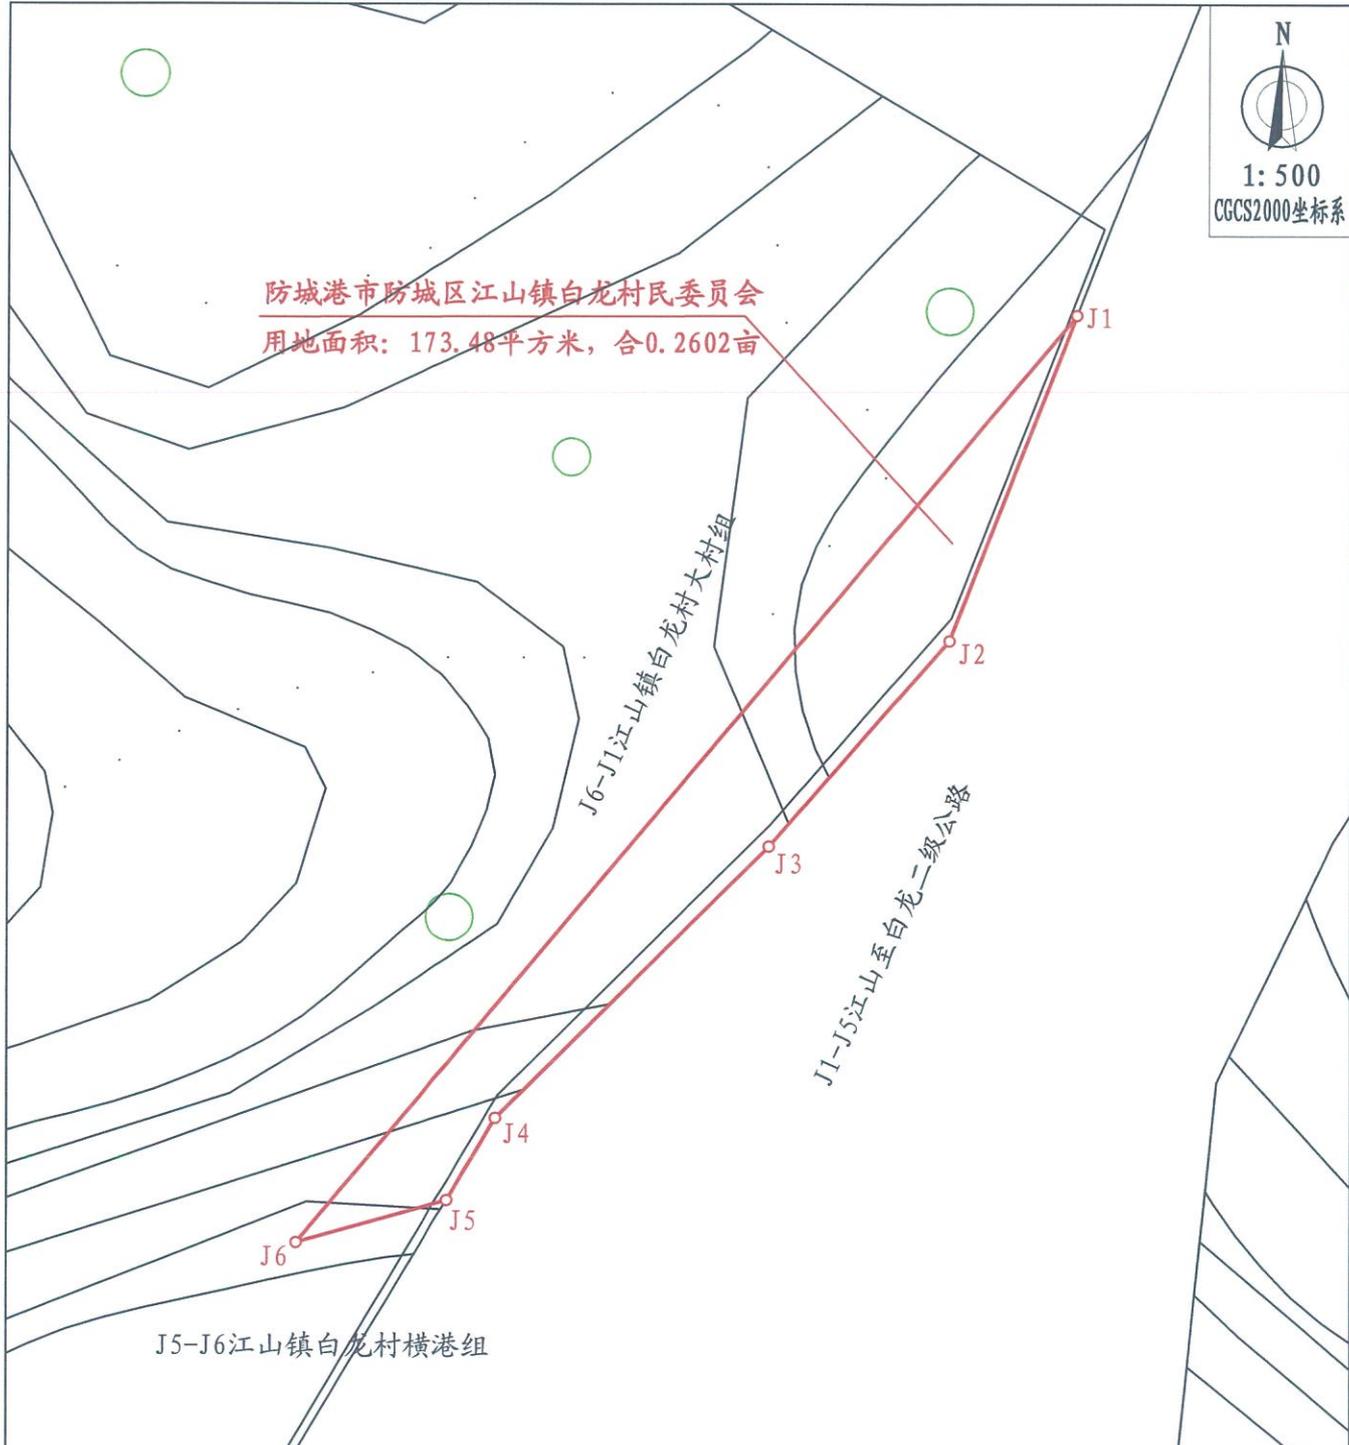

防城港市防城区江山镇白龙村民委员会  
用地面积: 173.48平方米, 合0.2602亩




界址点坐标表

点号	X	Y	边长
J1	2381520.464	36524788.531	14.88
J2	2381506.579	36524783.170	11.61
J3	2381497.802	36524775.567	16.37
J4	2381486.209	36524764.005	4.06
J5	2381482.709	36524761.945	6.61
J6	2381480.904	36524755.588	51.48
J1	2381520.464	36524788.531	

勘测定界图	
用地位置	防城区江山镇白龙村大村组
委托方	防城港市防城区江山镇白龙村民委员会
用地面积	173.48平方米
制图单位	防城港市国土资源勘测规划院
制图人	曾钰惠
审核人	黎均德
出图日期	2025年11月28日

# 防城港市防城区江山镇白龙村民委员会勘测定界图（宗地2）

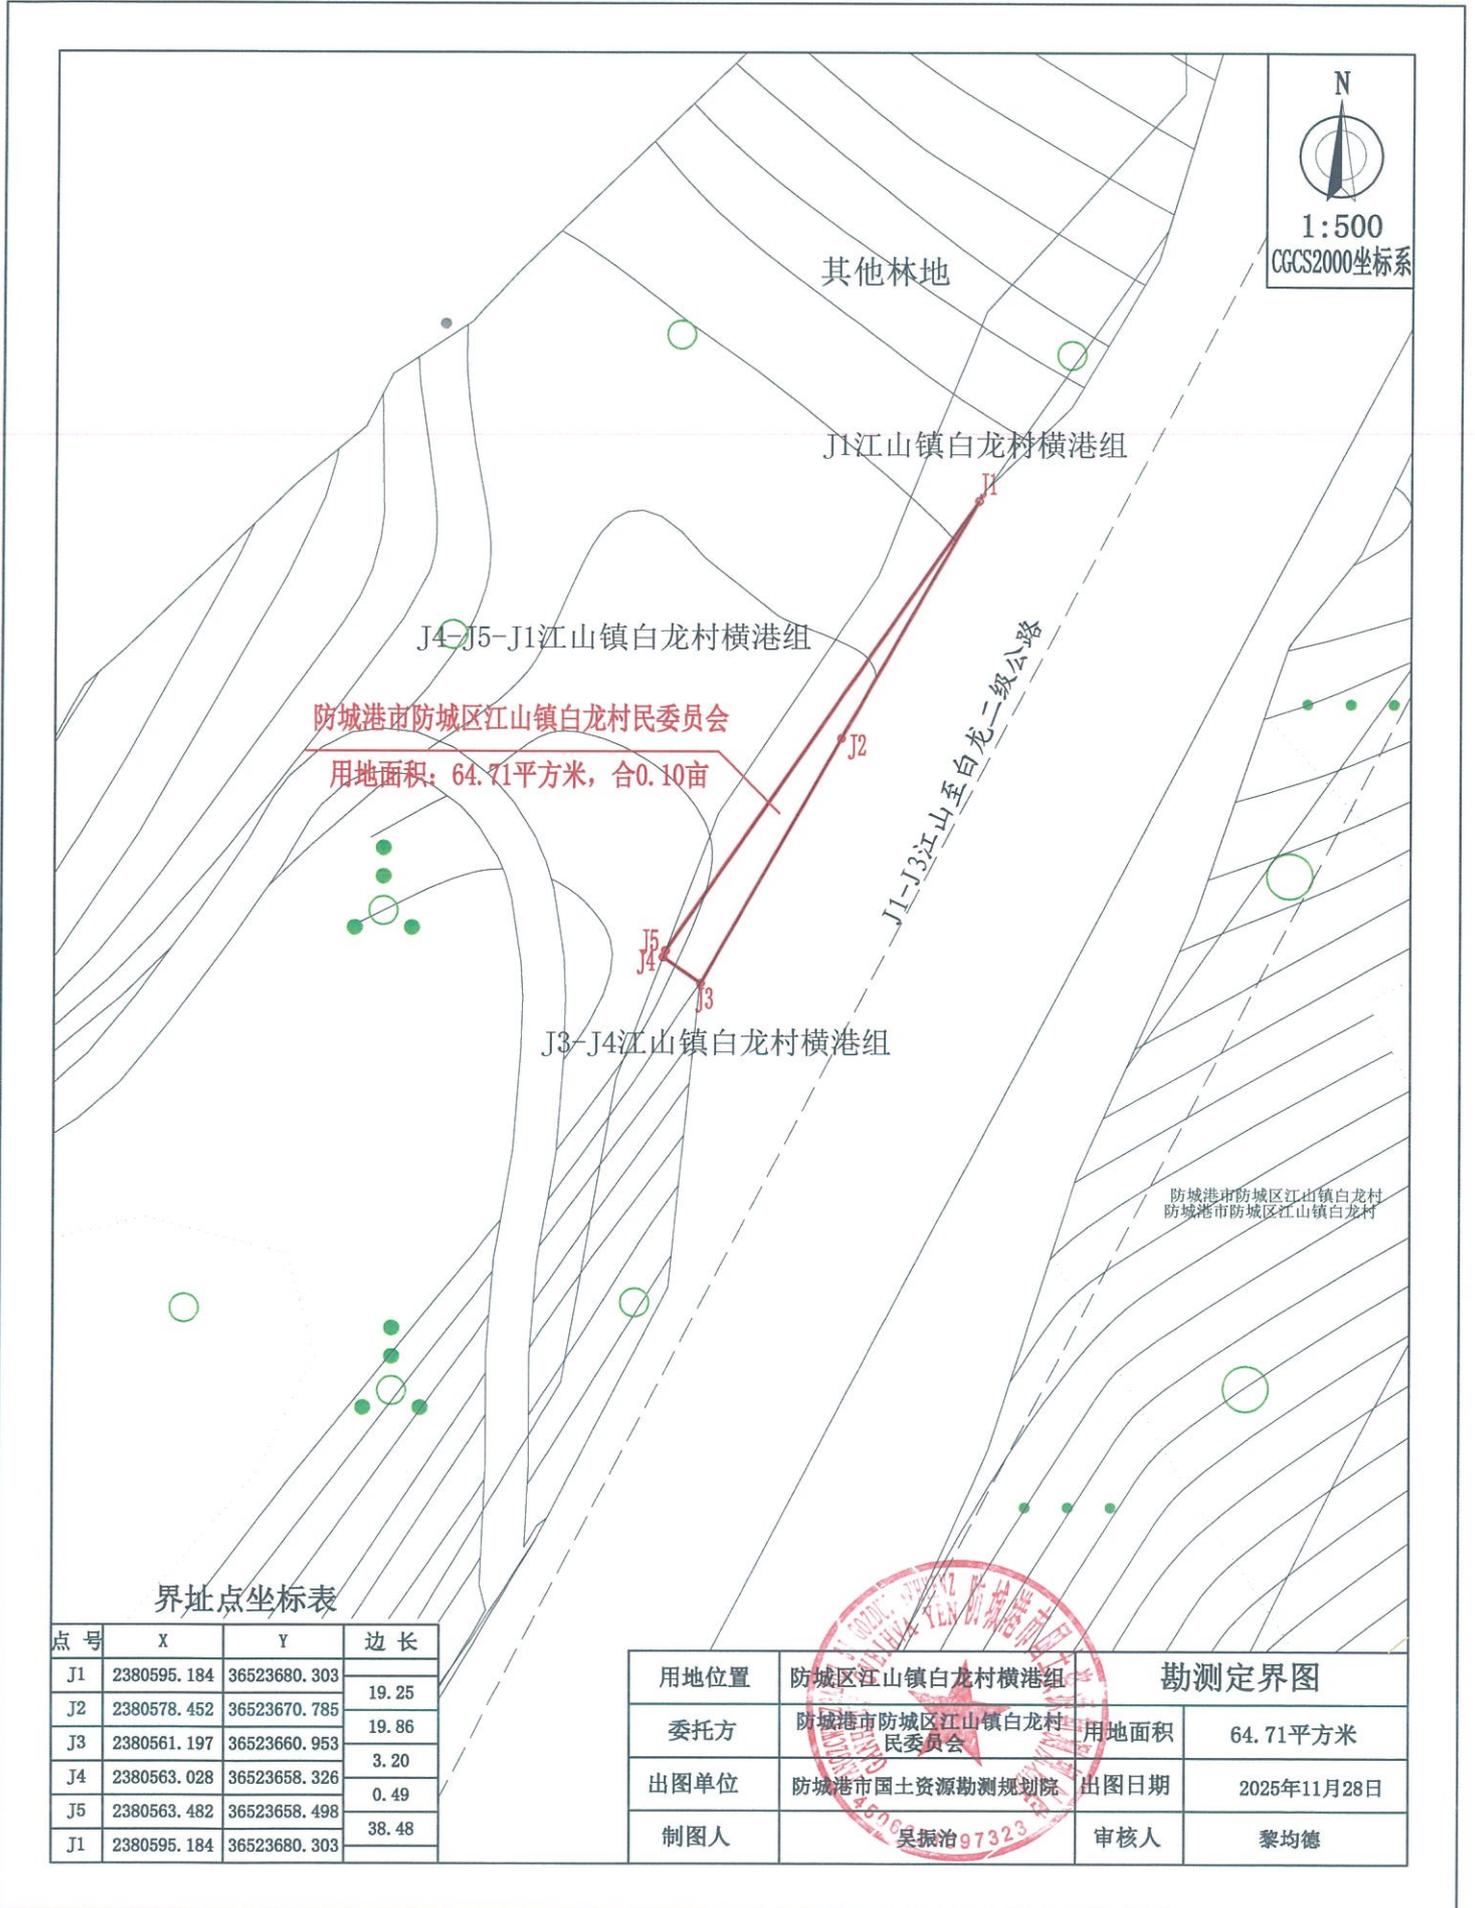


界址点坐标表

点号	X	Y	边长
J1	2380595.184	36523680.303	19.25
J2	2380578.452	36523670.785	19.86
J3	2380561.197	36523660.953	3.20
J4	2380563.028	36523658.326	0.49
J5	2380563.482	36523658.498	38.48
J1	2380595.184	36523680.303	

用地位置		防城区江山镇白龙村横港组		勘测定界图	
委托方	防城港市防城区江山镇白龙村民委员会	用地面积	64.71平方米	出图单位	防城港市国土资源勘测规划院
出图日期	2025年11月28日	制图人	吴振治 97323	审核人	黎均德

# 防城港市防城区江山镇白龙村民委员会勘测定界图（宗地3）

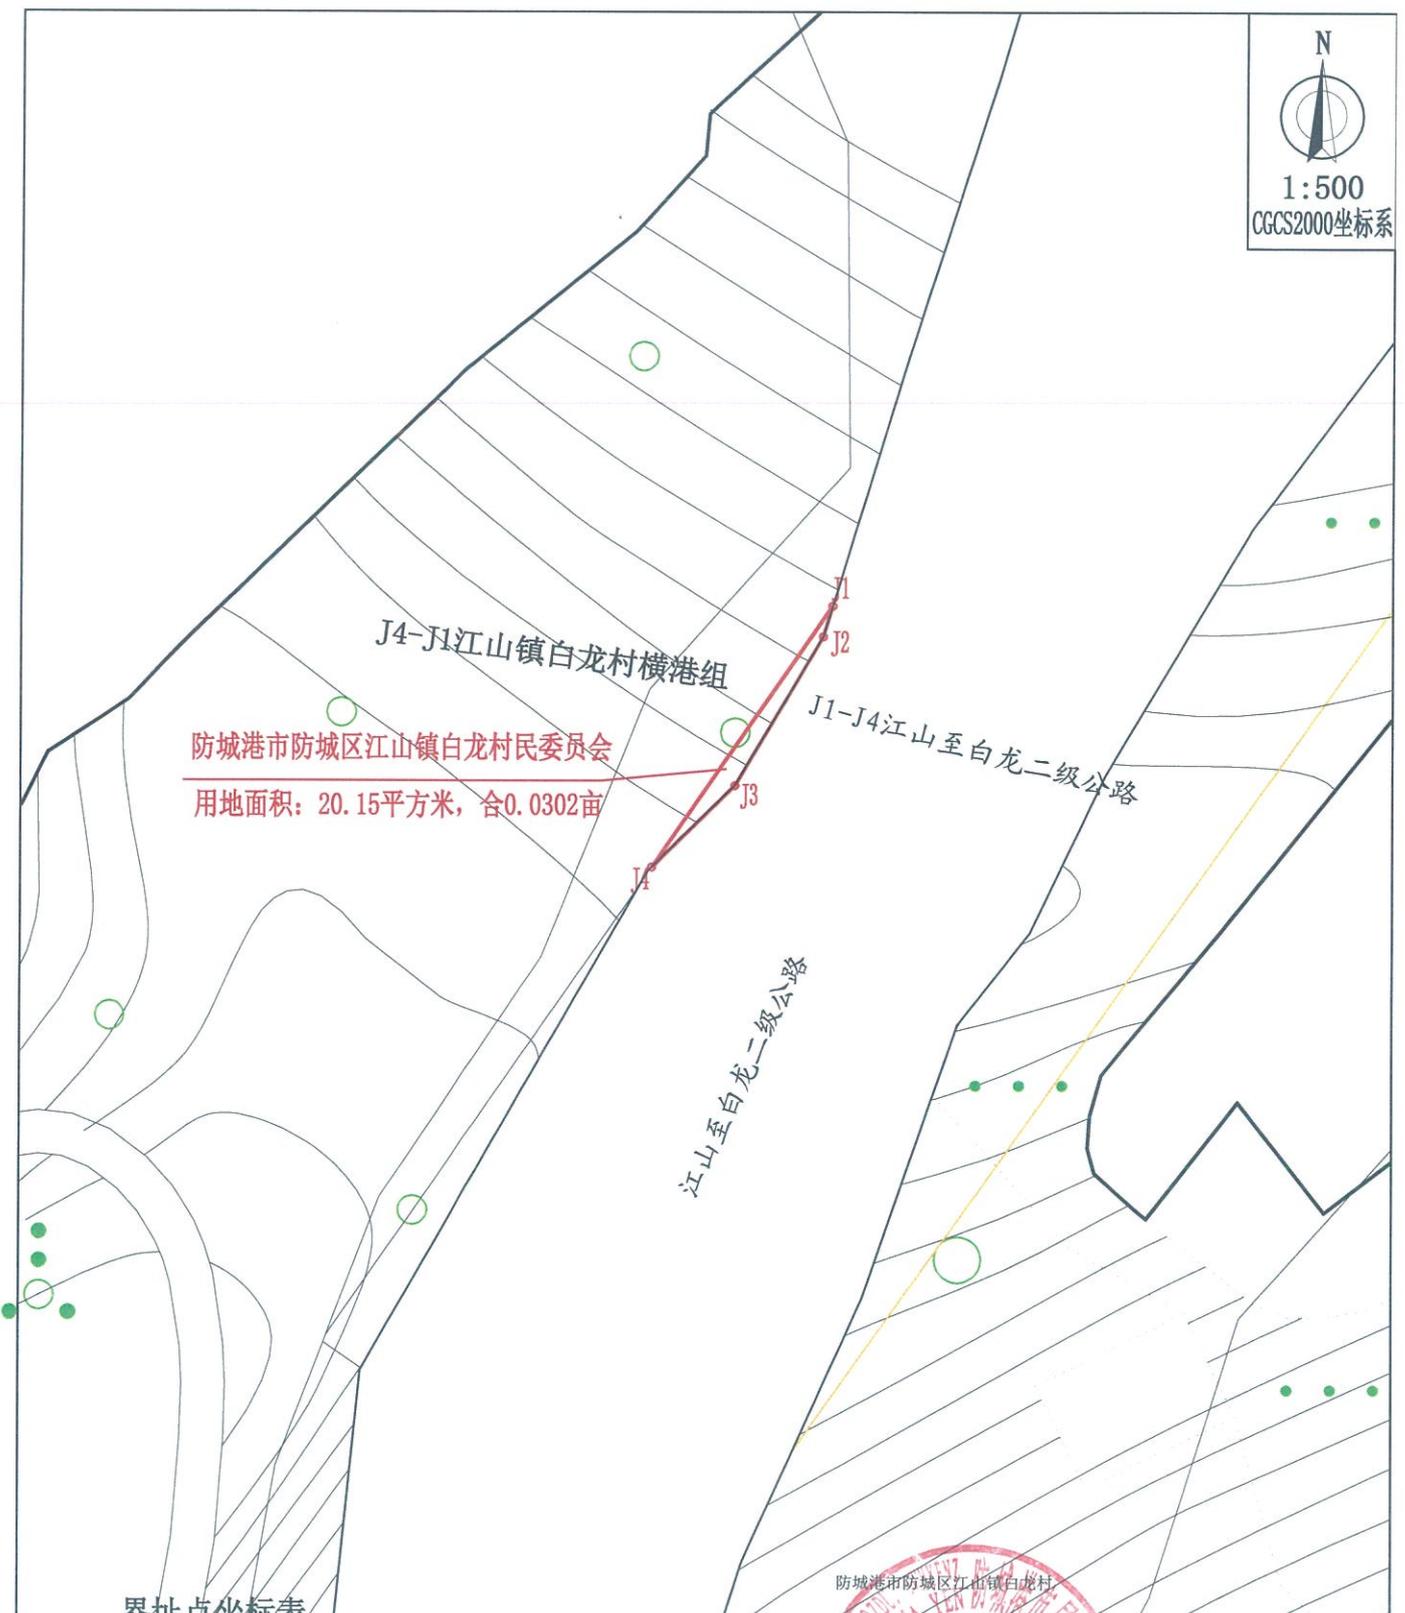

界址点坐标表

点号	X	Y	边长
J1	2380614.284	36523693.440	2.23
J2	2380612.144	36523692.797	12.02
J3	2380601.778	36523686.704	8.10
J4	2380596.101	36523680.933	22.07
J1	2380614.284	36523693.440	

防城港市防城区江山镇白龙村

用地位置		勘测定界图	
委托方	防城区江山镇白龙村民委员会	用地面积	20.15平方米
出图单位	防城港市国土资源勘测规划院	出图日期	2025年11月28日
制图人	吴振治 21097323	审核人	黎均德

# 防城港市防城区江山镇白龙村民委员会勘测定界图(宗地4)




1:3000

CGCS2000坐标系

界址点坐标表


点号	X	Y	边长
J1	2380936.908	36523937.718	18.38
J2	2380922.992	36523925.706	19.27
J3	2380905.734	36523917.144	18.98
J4	2380892.538	36523903.497	19.04
J5	2380878.622	36523890.495	11.30
J6	2380869.780	36523883.465	7.73
J7	2380862.915	36523879.922	19.38
J8	2380844.782	36523873.072	19.30
J9	2380827.275	36523864.947	19.73
J10	2380811.605	36523852.958	19.89
J11	2380793.005	36523845.909	12.52
J12	2380784.386	36523836.821	8.12
J13	2380777.417	36523832.646	17.64
J14	2380760.033	36523835.639	131.59
J15	2380652.847	36523759.308	119.28
J16	2380555.275	36523690.689	11.71
J17	2380565.956	36523695.491	1.47
J18	2380567.343	36523695.966	18.46
J19	2380584.809	36523701.948	0.72
J20	2380585.428	36523702.319	1.04
J21	2380586.252	36523702.955	6.64
J22	2380591.506	36523707.016	12.00
J23	2380602.340	36523712.184	20.04
J24	2380619.610	36523722.352	20.29
J25	2380635.913	36523734.433	20.02
J26	2380653.342	36523744.288	20.04
J27	2380671.767	36523752.173	20.09
J28	2380690.445	36523759.556	20.07
J29	2380709.049	36523767.087	23.85
J30	2380730.240	36523778.026	12.35
J31	2380741.642	36523782.771	124.21
J32	2380842.822	36523854.825	18.50
J33	2380856.878	36523866.849	39.77
J34	2380887.096	36523892.700	46.91
J35	2380922.743	36523923.196	20.29
J1	2380936.908	36523937.718	

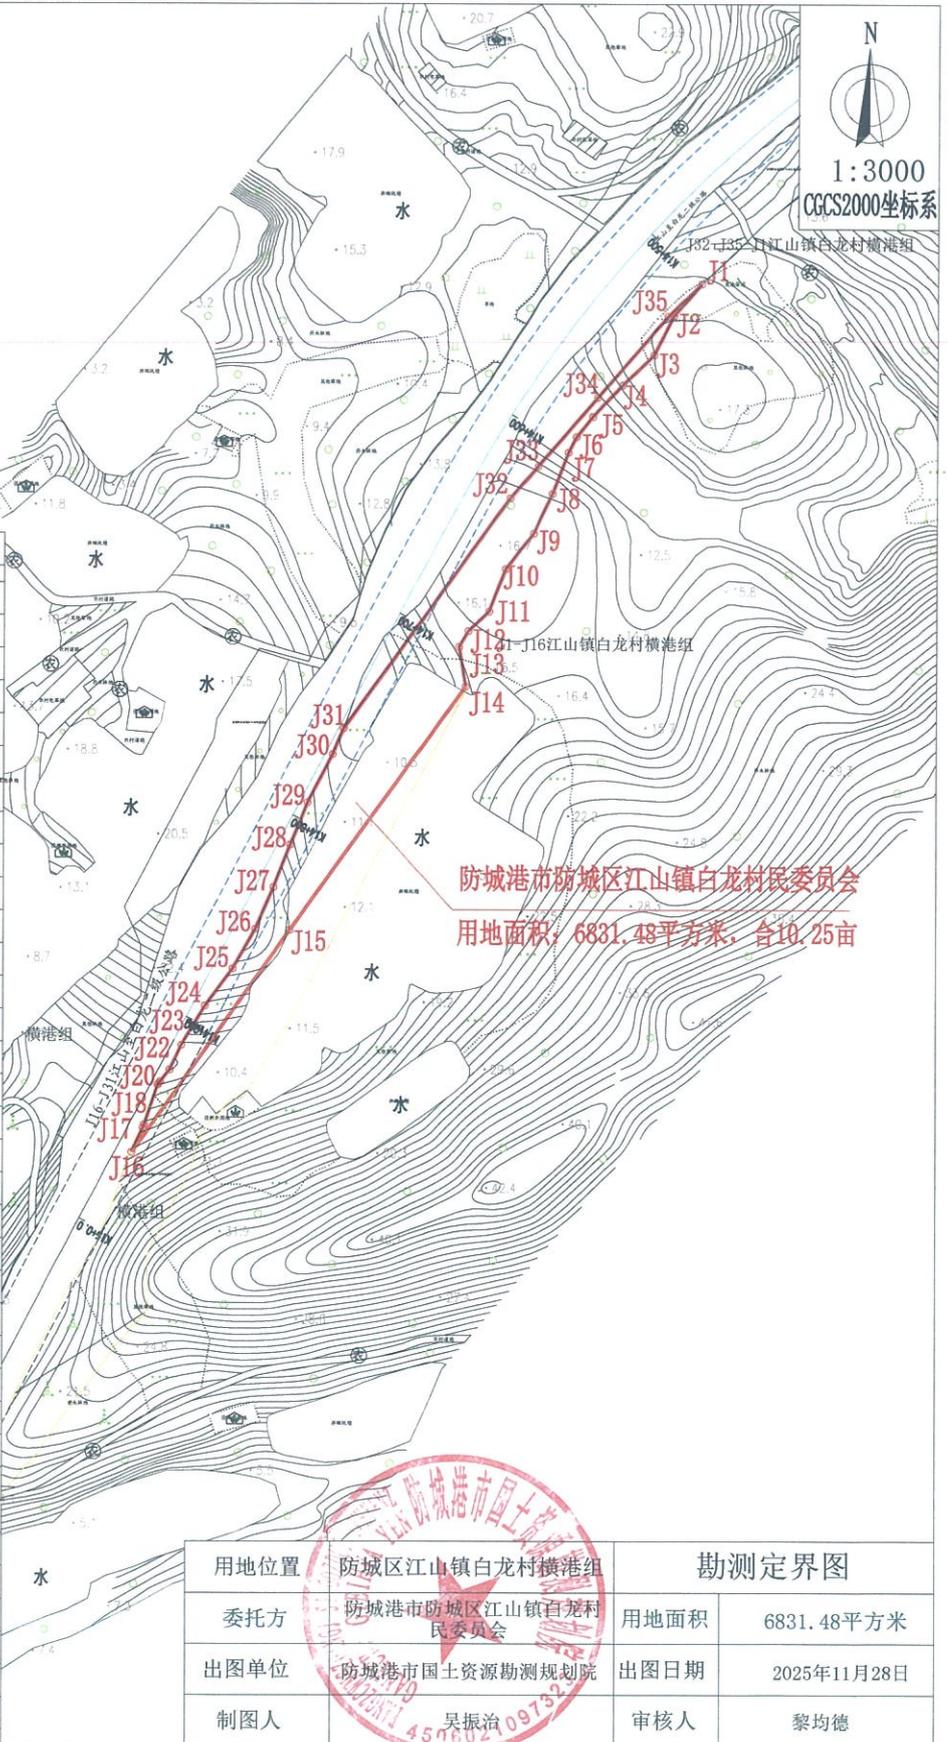

防城港市防城区江山镇白龙村民委员会  
用地面积: 6831.48平方米, 合10.25亩

用地位置	防城区江山镇白龙村横港组	勘测定界图	
委托方	防城港市防城区江山镇白龙村民委员会	用地面积	6831.48平方米
出图单位	防城港市国土资源勘测规划院	出图日期	2025年11月28日
制图人	吴振治	审核人	黎均德

# 防城港市防城区江山镇白龙村民委员会勘测定界图(宗地5)

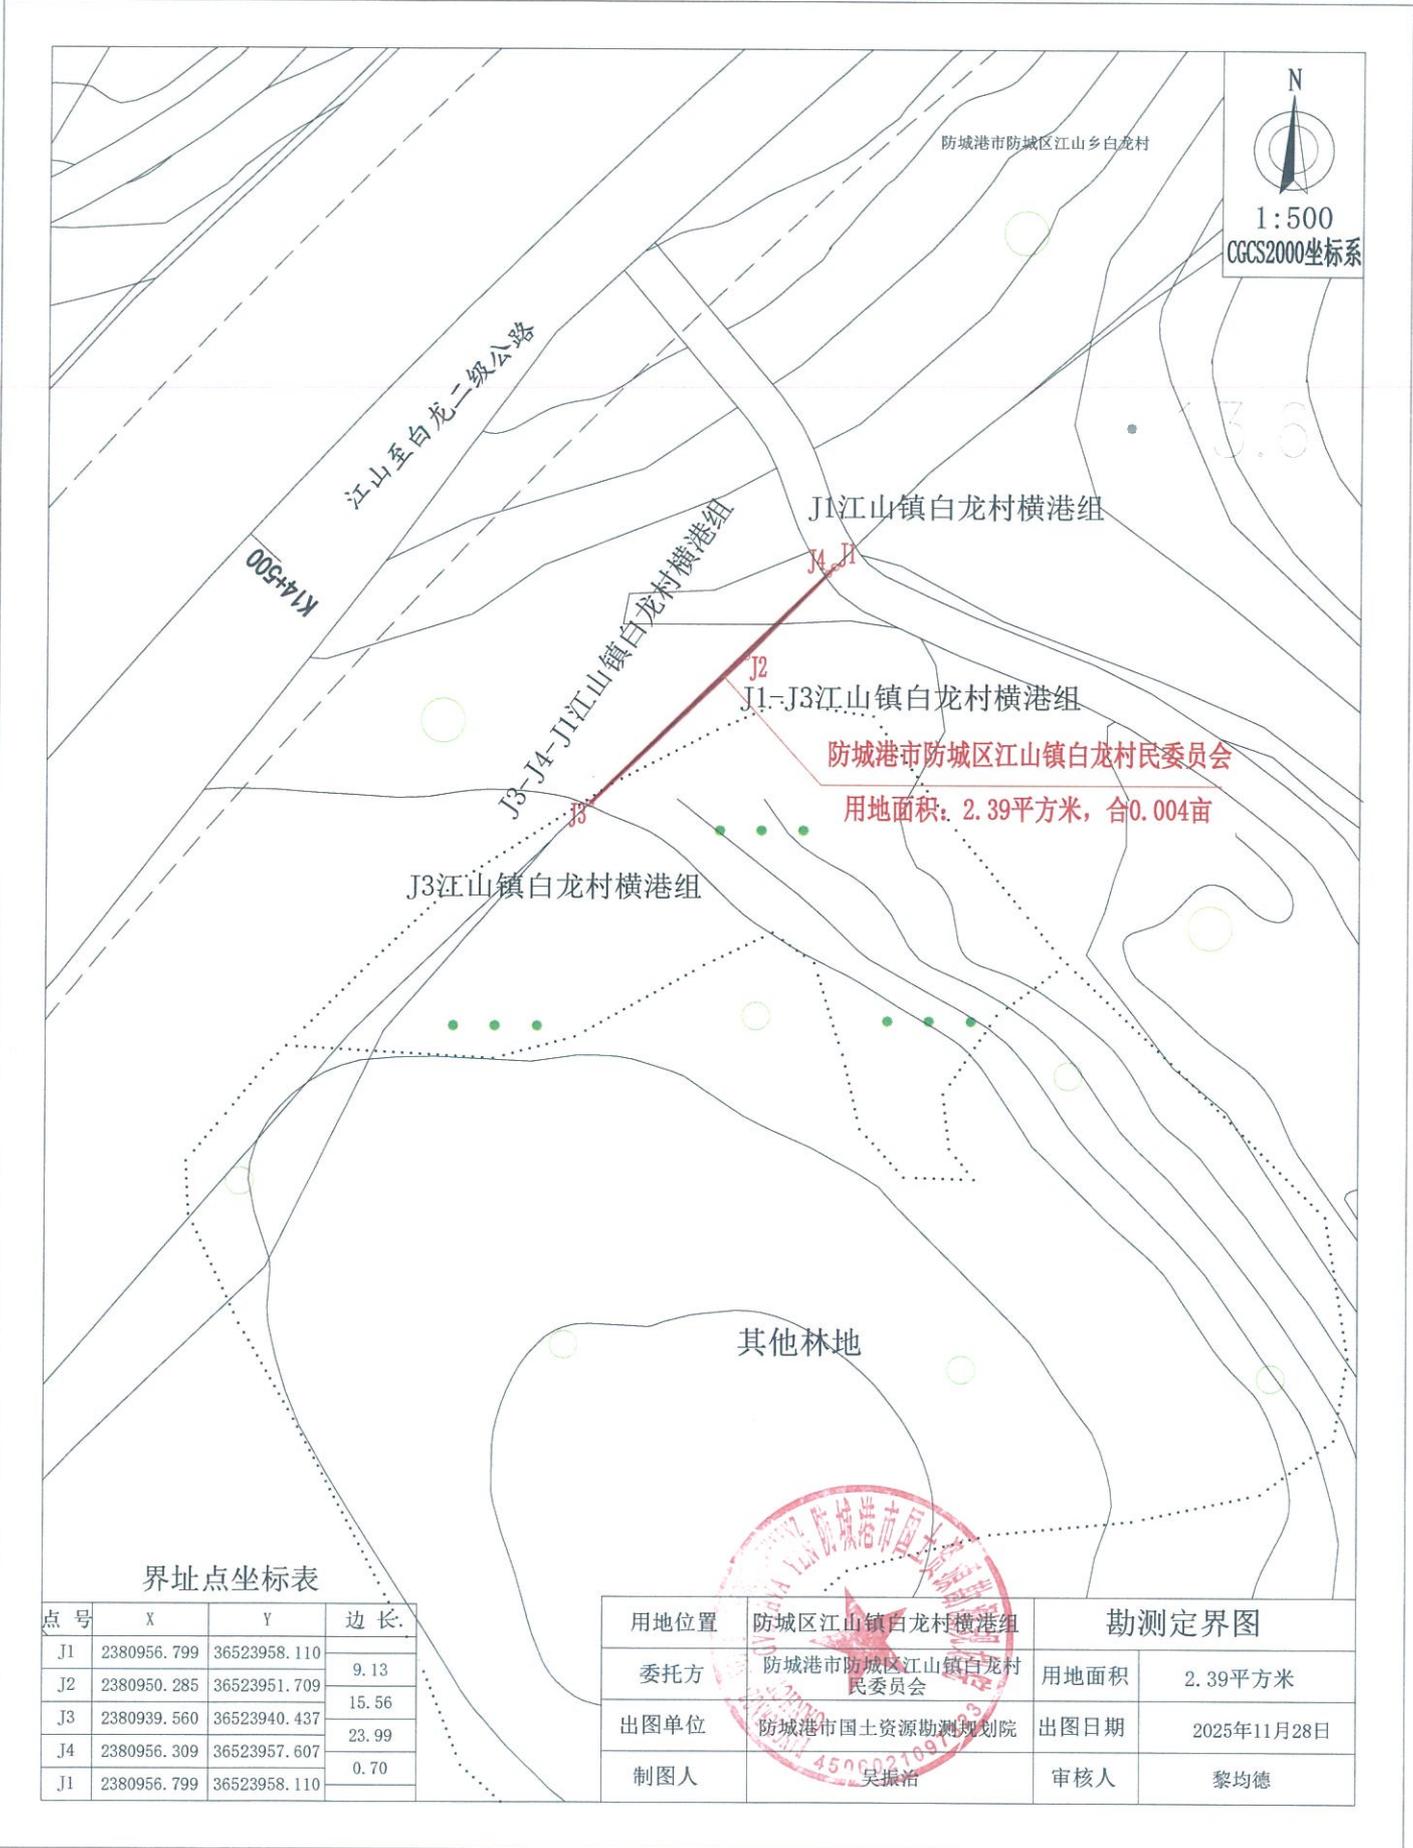


界址点坐标表

点号	X	Y	边长
J1	2380956.799	36523958.110	9.13
J2	2380950.285	36523951.709	15.56
J3	2380939.560	36523940.437	23.99
J4	2380956.309	36523957.607	0.70
J1	2380956.799	36523958.110	

用地位置	防城区江山镇白龙村横港组	勘测定界图	
委托方	防城港市防城区江山镇白龙村民委员会	用地面积	2.39平方米
出图单位	防城港市国土资源勘测规划院	出图日期	2025年11月28日
制图人	吴振治	审核人	黎均德

# 防城港市防城区江山镇白龙村民委员会勘测定界图(宗地6)

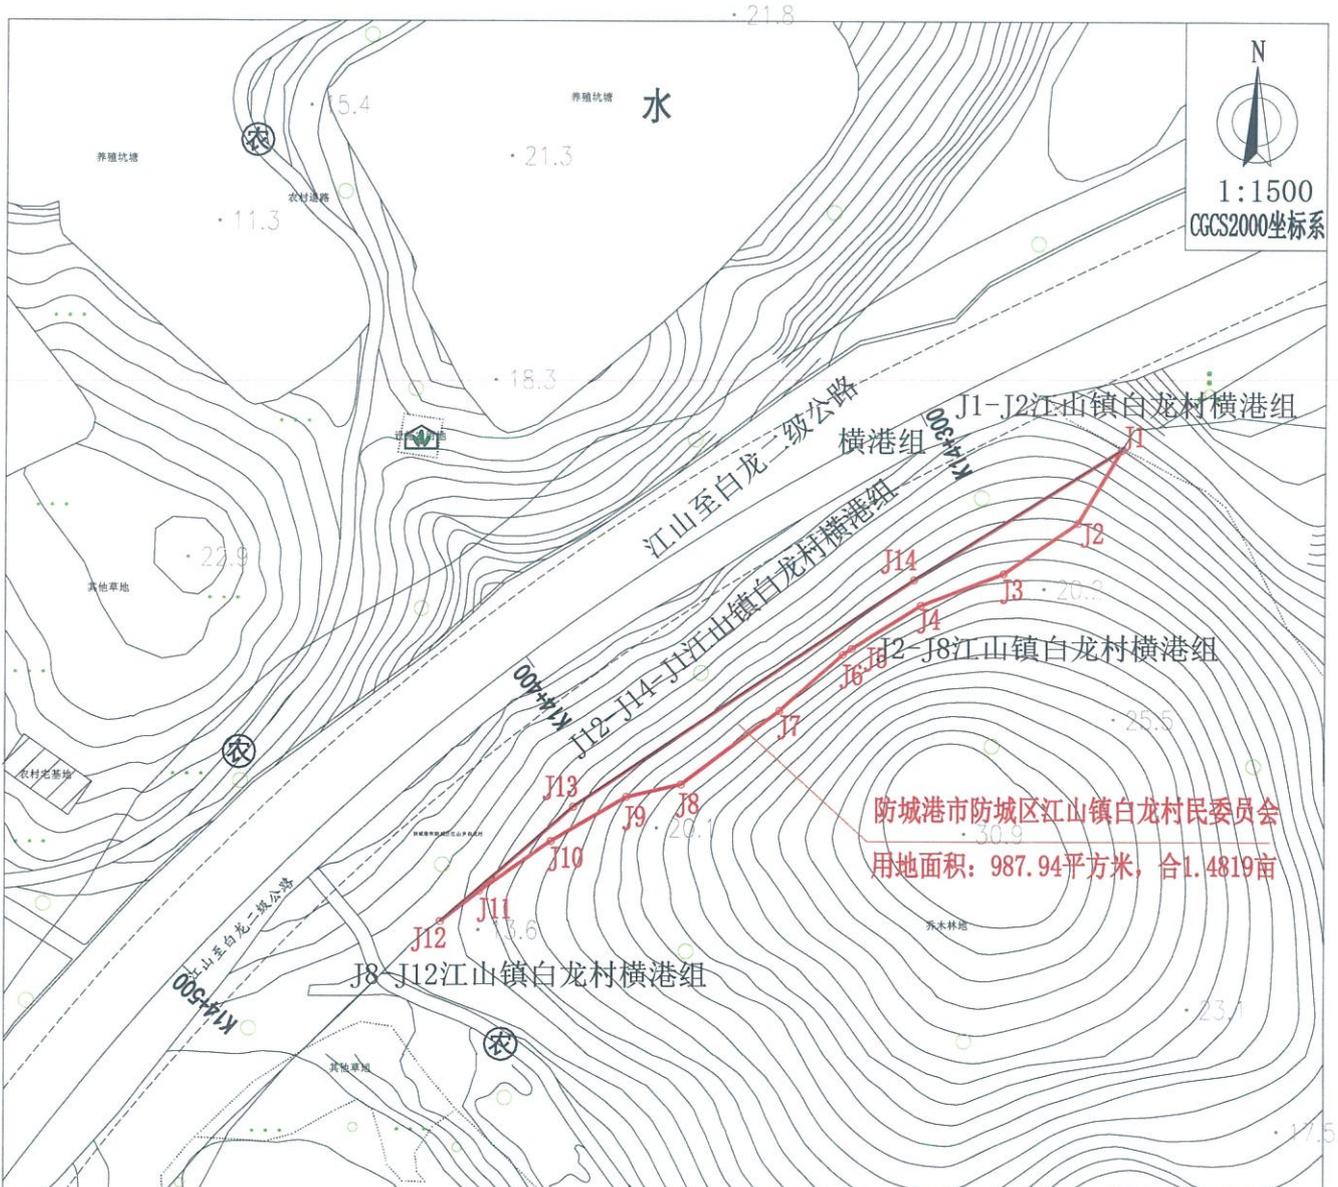


N  
1:1500  
CGCS2000坐标系

界址点坐标表

点号	X	Y	边长
J1	2381071.348	36524117.737	18.38
J2	2381055.516	36524108.394	19.45
J3	2381044.554	36524092.323	19.15
J4	2381037.591	36524074.480	17.47
J5	2381028.184	36524059.754	2.32
J6	2381026.893	36524057.823	18.30
J7	2381014.651	36524044.225	26.49
J8	2380998.650	36524023.118	12.13
J9	2380995.938	36524011.296	18.85
J10	2380986.307	36523995.090	18.84
J11	2380975.474	36523979.671	10.67
J12	2380968.881	36523971.284	37.93
J13	2380993.754	36523999.923	88.22
J14	2381043.153	36524073.017	52.87
J1	2381071.348	36524117.737	

用地位置		勘测定界图	
委托方	防城区江山镇白龙村民委员会	用地面积	987.94平方米
出图单位	防城港市国土资源局规划院	出图日期	2025年11月28日
制图人	吴振涛	审核人	黎均德

# 防城港市防城区江山镇白龙村民委员会勘测定界图（宗地7）

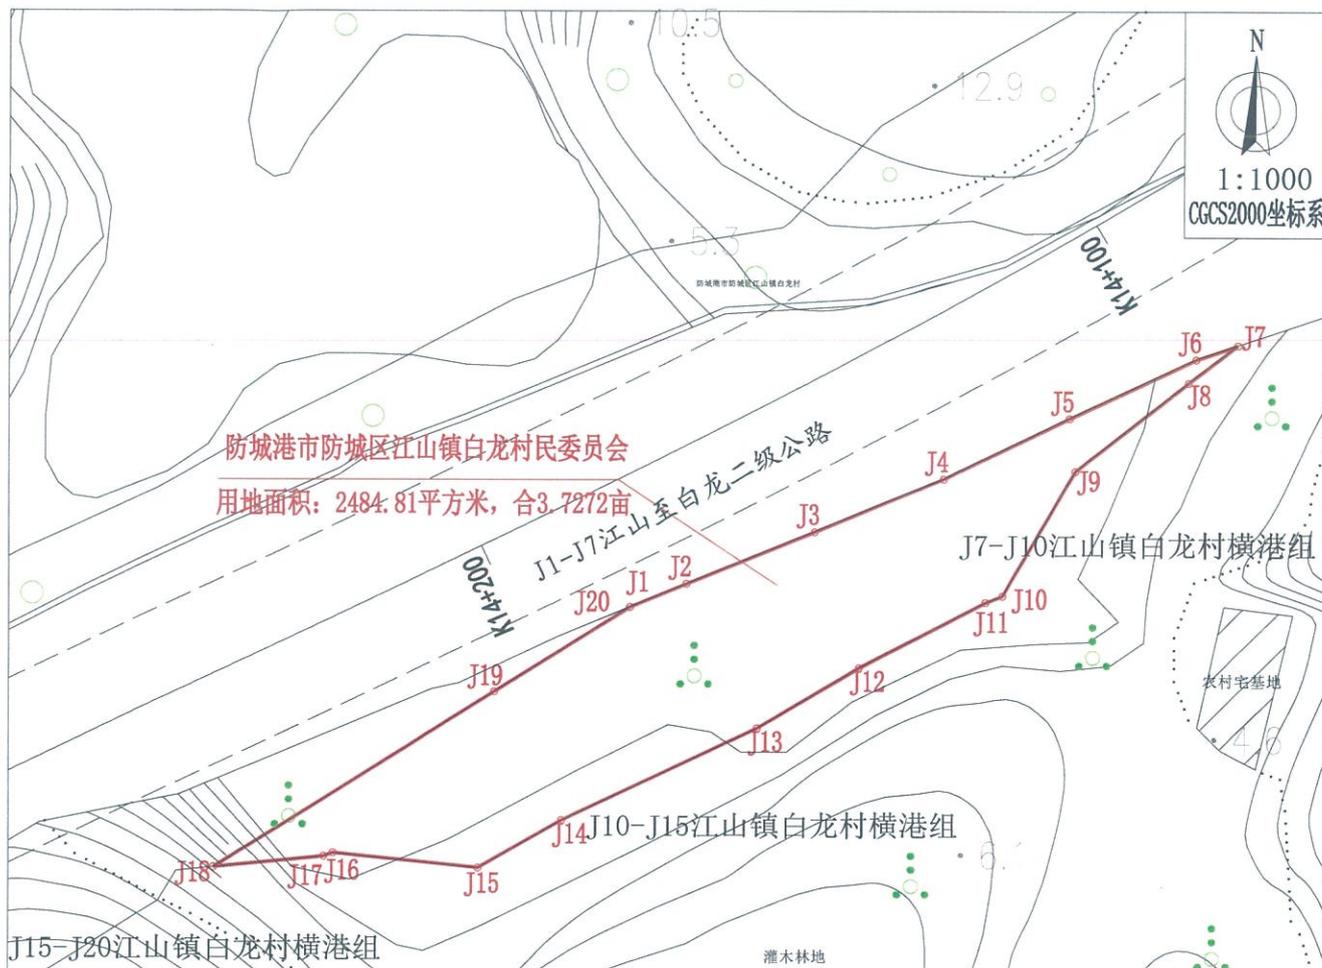


界址点坐标表

点号	X	Y	边长
J1	2381114.188	36524185.677	8.77
J2	2381117.553	36524193.773	19.97
J3	2381125.077	36524212.275	20.03
J4	2381132.792	36524230.765	20.13
J5	2381141.615	36524248.856	20.16
J6	2381150.184	36524267.107	6.38
J7	2381152.232	36524273.146	8.98
J8	2381146.775	36524266.012	20.76
J9	2381133.935	36524249.703	20.97
J10	2381115.773	36524239.225	2.61
J11	2381114.822	36524236.799	20.45
J12	2381105.319	36524218.695	17.11
J13	2381096.579	36524203.990	31.19
J14	2381083.190	36524175.818	13.87
J15	2381076.238	36524163.818	21.20
J16	2381078.380	36524142.729	1.41
J17	2381077.887	36524141.408	15.88
J18	2381076.312	36524125.611	47.89
J19	2381101.853	36524166.122	23.06
J20	2381114.149	36524185.625	0.07
J1	2381114.188	36524185.677	

勘测定界图	
用地位置	防城区江山镇白龙村横港组
委托方	防城港市防城区江山镇白龙村民委员会
用地面积	2484.81平方米
制图单位	防城港市国土资源局勘测规划院
出图日期	2025年11月28日
制图人	吴振治
审核人	黎均德



# 防城港市防城区江山镇白龙村民委员会勘测定界图 (宗地8)

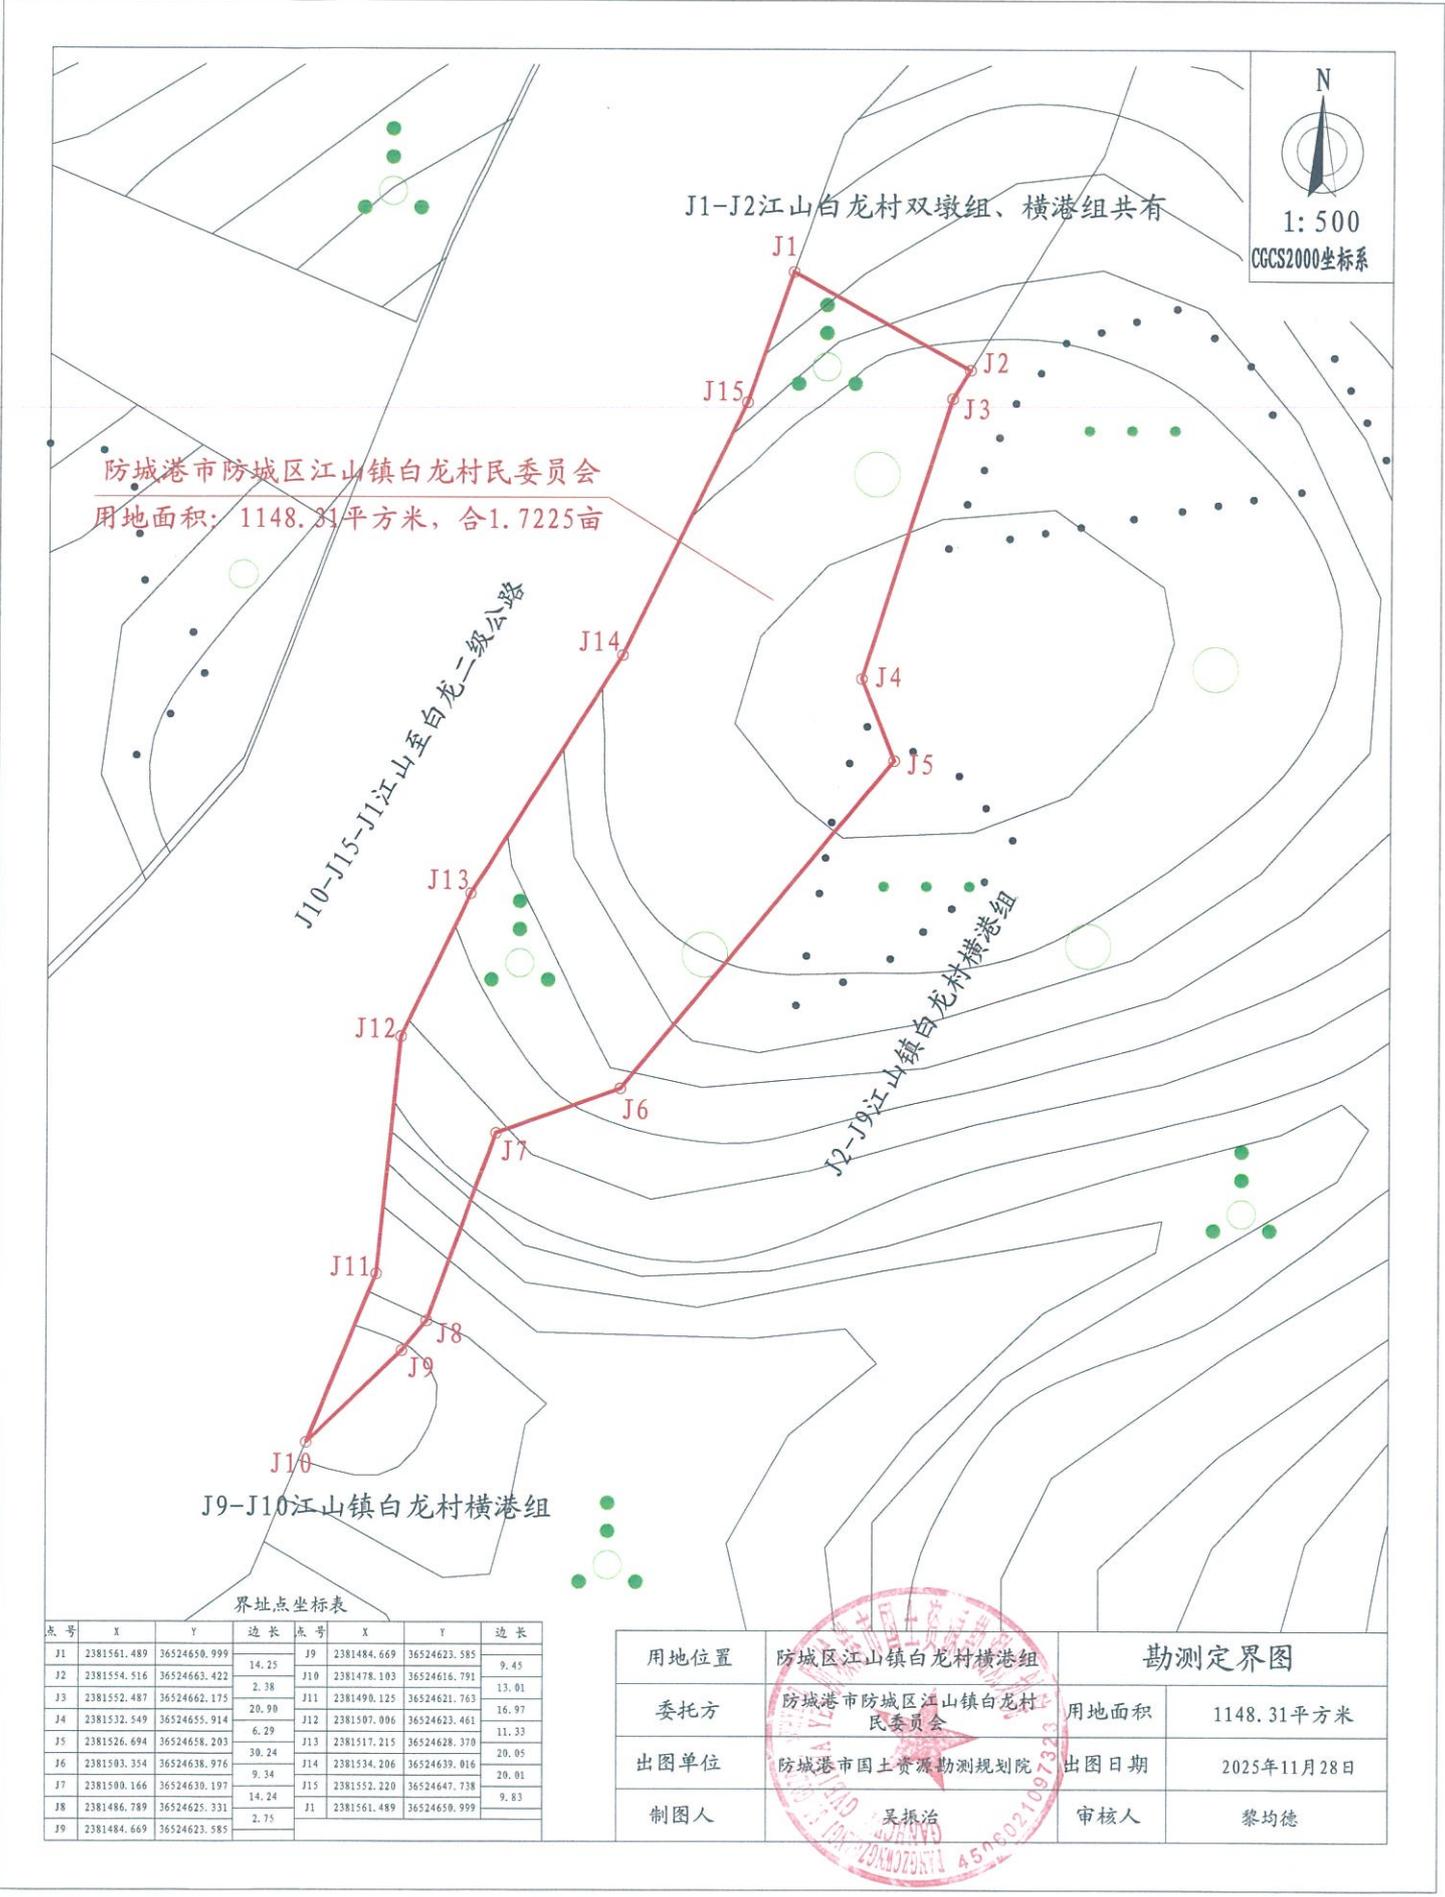

防城港市防城区江山镇白龙村民委员会  
用地面积：1148.31平方米，合1.7225亩


N  
1:500  
CGCS2000坐标系

界址点坐标表

点号	X	Y	边长	点号	X	Y	边长
J1	2381561.489	36524650.999		J9	2381484.669	36524623.585	
J2	2381554.516	36524663.422	14.25	J10	2381478.103	36524616.791	9.45
J3	2381552.487	36524662.175	2.38	J11	2381490.125	36524621.763	13.01
J4	2381532.549	36524655.914	20.90	J12	2381507.006	36524623.461	16.97
J5	2381526.694	36524658.203	6.29	J13	2381517.215	36524628.370	11.33
J6	2381503.354	36524638.976	30.24	J14	2381534.206	36524639.016	20.05
J7	2381500.166	36524630.197	9.34	J15	2381552.220	36524647.738	20.01
J8	2381486.789	36524625.331	14.24	J1	2381561.489	36524650.999	9.83
J9	2381484.669	36524623.585	2.75				

用地位置		勘测定界图	
委托方	防城区江山镇白龙村民委员会	用地面积	1148.31平方米
出图单位	防城港市国土资源局勘测规划院	出图日期	2025年11月28日
制图人	吴振治	审核人	黎均德

# 防城港市防城区江山镇白龙村民委员会勘测定界图 (宗地9)

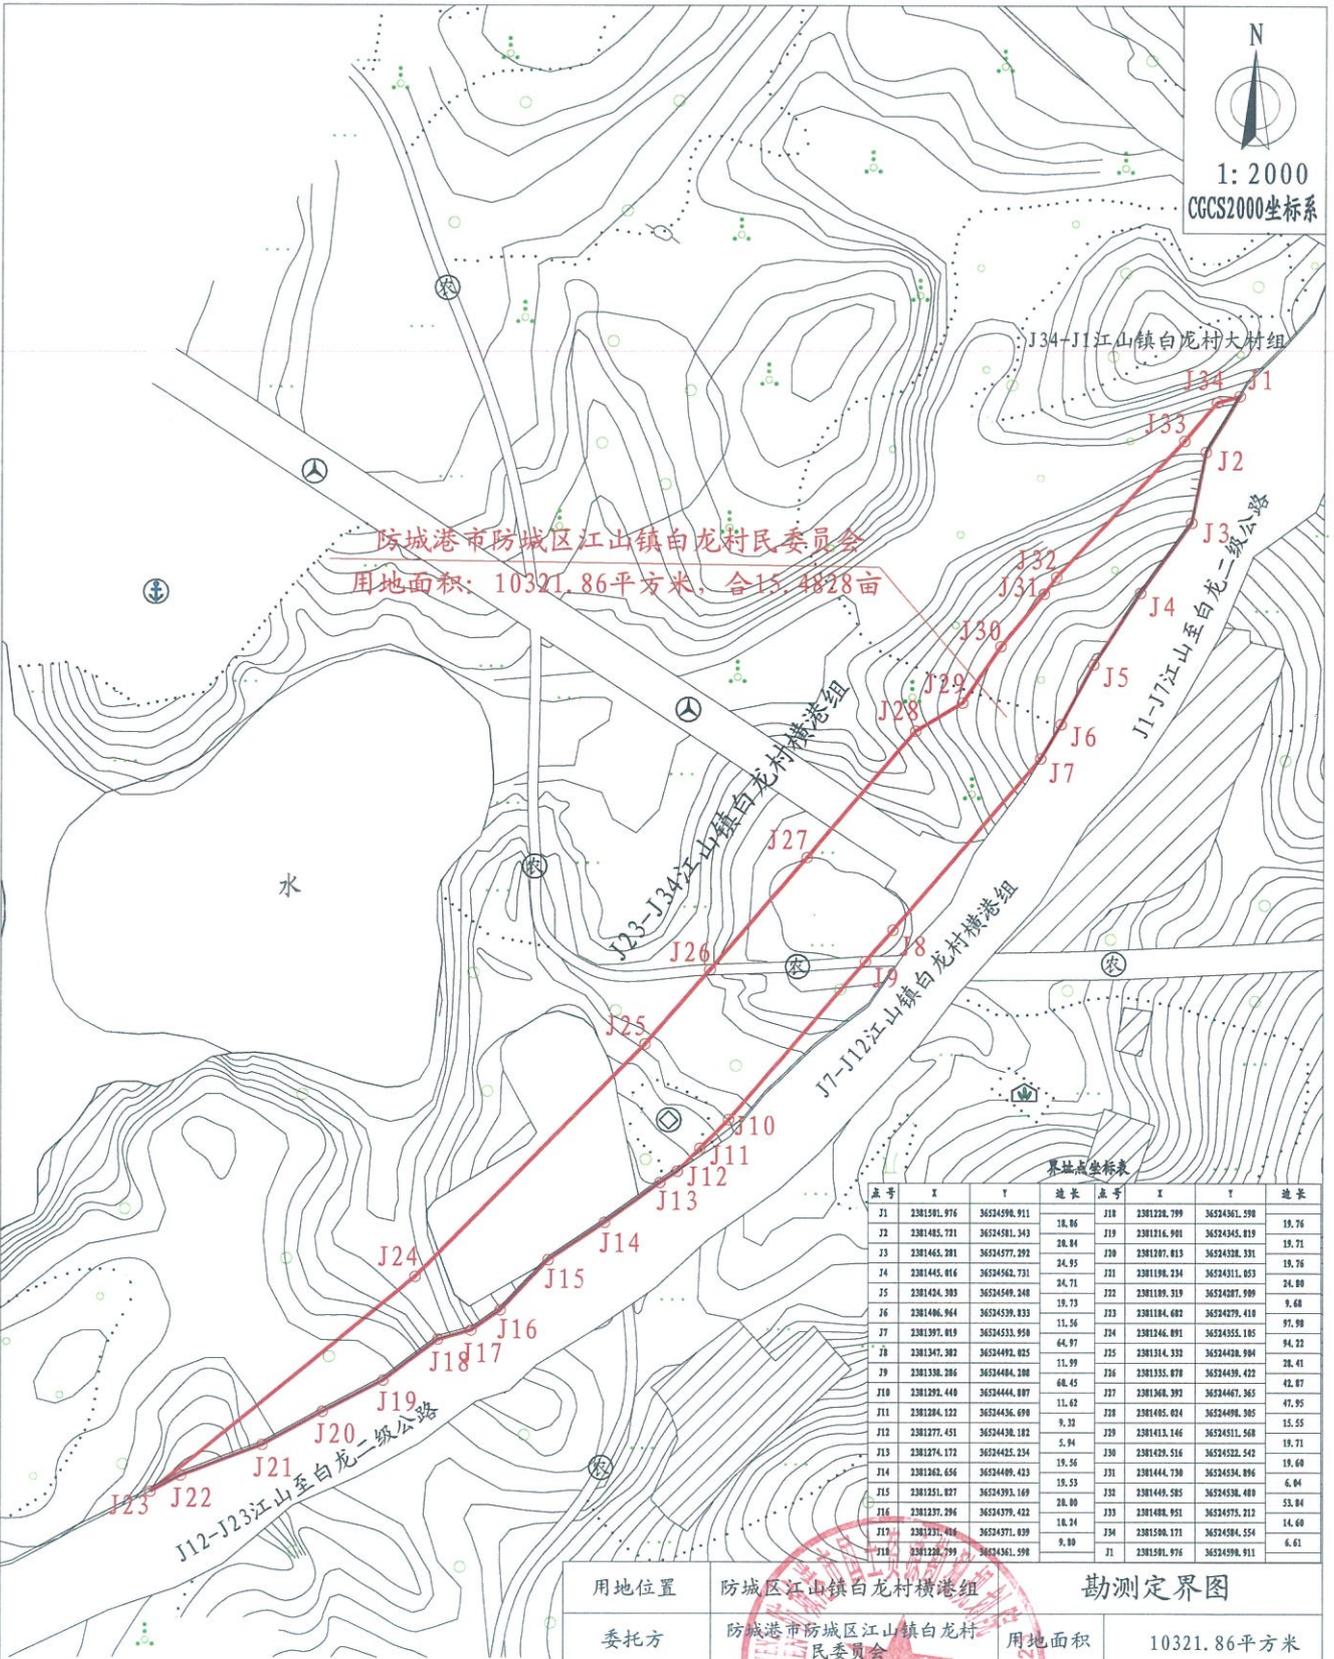


界址点坐标表

点号	X	Y	边长	点号	X	Y	边长
J1	2381581.976	36524598.911		J18	2381228.799	36524598.911	18.86
J2	2381485.721	36524591.343	28.84	J19	2381216.901	36524595.819	19.71
J3	2381465.281	36524577.292	24.95	J20	2381207.813	36524528.591	19.76
J4	2381445.016	36524562.731	24.71	J21	2381198.234	36524311.053	24.80
J5	2381424.383	36524549.248	19.73	J22	2381189.319	36524287.980	9.68
J6	2381406.964	36524539.833	11.56	J23	2381184.682	36524279.418	97.98
J7	2381397.019	36524533.950	64.97	J24	2381166.891	36524355.105	94.22
J8	2381347.382	36524492.025	11.99	J25	2381164.332	36524428.904	28.41
J9	2381338.286	36524484.208	68.45	J26	2381335.878	36524439.422	42.87
J10	2381282.440	36524444.887	11.62	J27	2381308.392	36524467.365	47.95
J11	2381284.122	36524456.090	9.32	J28	2381405.024	36524498.505	15.55
J12	2381277.451	36524438.182	5.94	J29	2381413.146	36524511.568	19.71
J13	2381274.172	36524425.234	19.56	J30	2381429.516	36524528.542	19.68
J14	2381262.656	36524409.423	19.53	J31	2381444.730	36524534.896	6.84
J15	2381251.827	36524393.169	28.80	J32	2381449.585	36524538.488	53.84
J16	2381237.296	36524379.422	18.24	J33	2381488.951	36524575.212	14.60
J17	2381231.416	36524371.839	9.80	J34	2381508.171	36524584.554	6.61
J18	2381228.799	36524561.598		J1	2381581.976	36524598.911	

用地位置	防城区江山镇白龙村横港组		
委托方	防城港市防城区江山镇白龙村民委员会	用地面积	10321.86平方米
制图人	吴振治	审核人	黎均德
出图单位	防城港市国土资源勘测规划院	出图日期	2025年11月28日

# 防城港市防城区江山镇白龙村民委员会勘测定界图（宗地10）

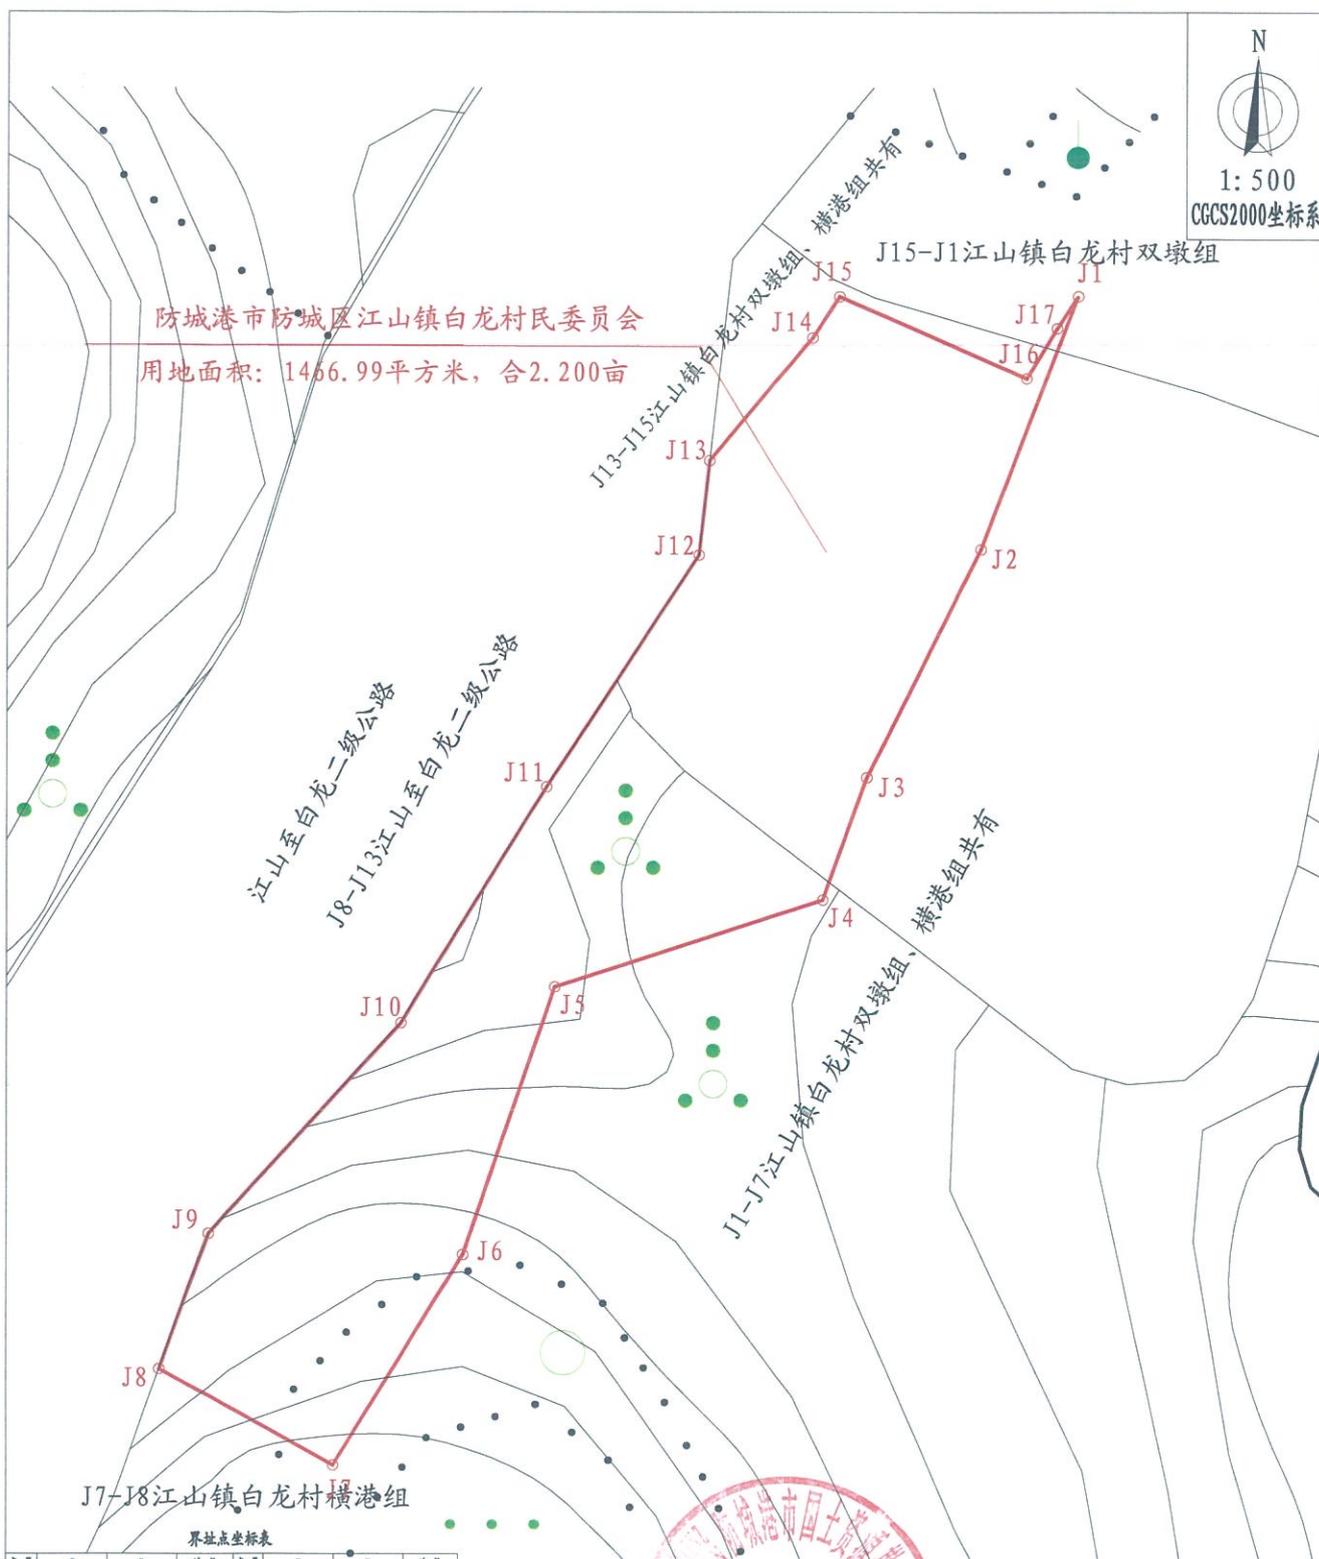


界址点坐标表

点号	X	Y	边长	点号	X	Y	边长
J1	2381639.260	36534716.892	19.63	J10	2381586.282	36534668.317	20.84
J2	2381628.919	36534799.334	18.46	J11	2381683.673	36534678.776	20.80
J3	2381604.351	36534791.787	9.48	J12	2381628.510	36534689.713	6.90
J4	2381595.494	36534698.658	20.29	J13	2381627.364	36534698.471	11.55
J5	2381589.187	36534679.369	20.48	J14	2381636.239	36534697.841	3.55
J6	2381569.784	36534672.811	17.92	J15	2381639.230	36534699.778	14.68
J7	2381554.516	36534663.422	14.25	J16	2381633.396	36534713.210	4.22
J8	2381541.489	36534658.999	18.40	J17	2381636.931	36534715.377	2.78
J9	2381571.382	36534654.452	20.63	J1	2381639.260	36534716.892	
J10	2381586.282	36534668.317					

用地位置		勘测定界图	
委托方	防城区江山镇白龙村横港组、双墩组	用地面积	1466.99平方米
委托方	防城港市防城区江山镇白龙村民委员会	出图日期	2025年11月28日
出图单位	防城港市国土资源局勘测规划院	制图人	吴振浩
制图人	吴振浩	审核人	黎均德

# 防城港市防城区江山镇白龙村民委员会勘测定界图 (宗地11)

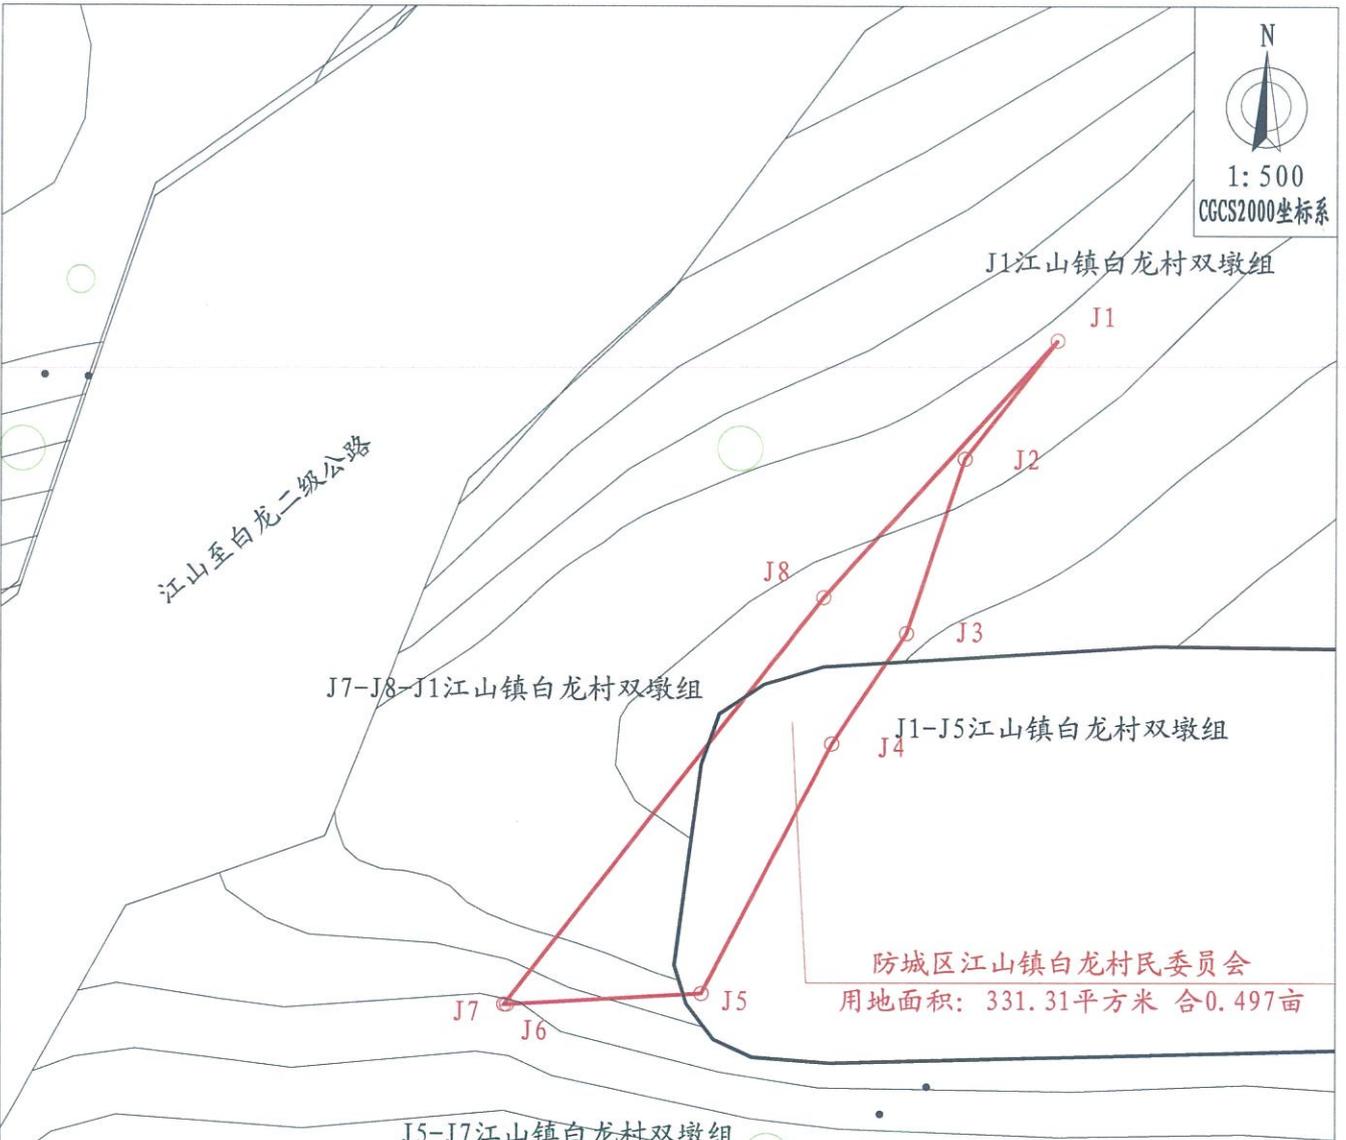


界址点坐标表

点号	X	Y	边长
J1	2382488.474	36525197.647	10.68
J2	2382480.032	36525191.100	
J3	2382467.523	36525186.998	13.17
J4	2382459.616	36525181.720	9.51
J5	2382441.734	36525172.461	20.14
J6	2382440.941	36525158.629	13.85
J7	2382440.951	36525158.436	0.19
J8	2382470.084	36525181.105	36.91
J1	2382488.474	36525197.647	24.73

用地位置	防城区江山镇白龙村双墩组	勘测定界图	
委托方	防城港市防城区江山镇白龙村民委员会	用地面积	331.31平方米
出图单位	防城港市国土资源局勘测规划院	出图日期	2025年11月28日
制图人	吴振治 7097323	审核人	黎均德

# 防城港市防城区江山镇白龙村民委员会勘测定界图 (宗地12)

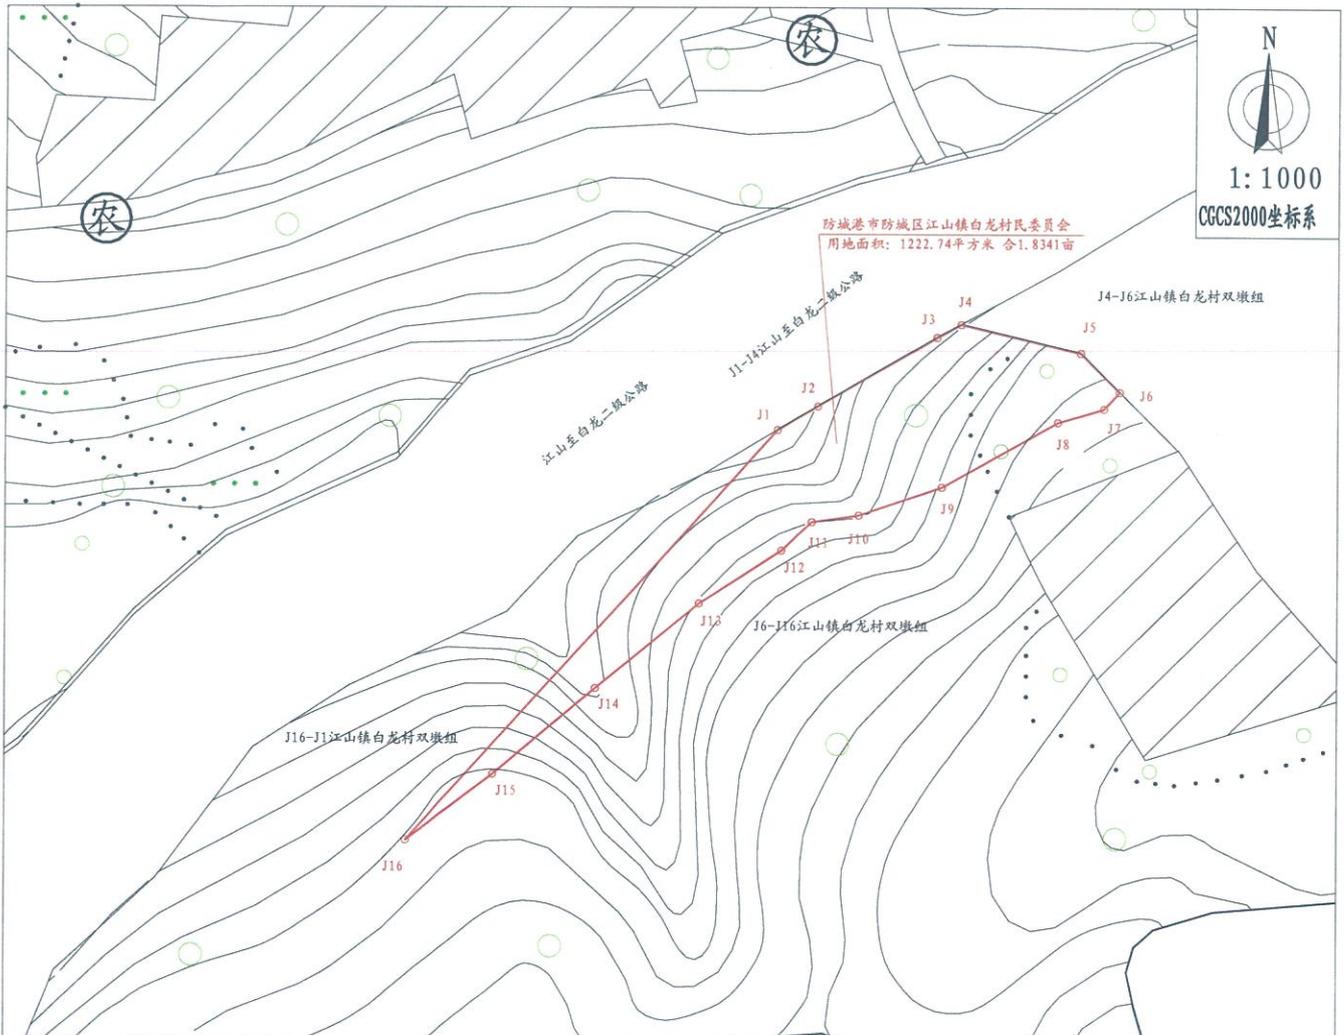


界址点坐标表

点号	X	Y	边长
J1	2382556.224	36525258.588	
J2	2382559.622	36525264.286	6.63
J3	2382569.540	36525281.118	19.54
J4	2382571.402	36525284.512	3.87
J5	2382567.342	36525301.542	17.51
J6	2382561.731	36525307.116	7.91
J7	2382559.291	36525304.921	3.28
J8	2382557.353	36525298.339	6.86
J9	2382548.032	36525281.830	18.96
J10	2382544.001	36525270.143	12.36
J11	2382543.045	36525263.450	6.76
J12	2382538.935	36525259.150	5.95
J13	2382531.369	36525247.360	14.01
J14	2382519.149	36525232.628	19.14
J15	2382506.820	36525218.089	19.06
J16	2382497.312	36525205.597	15.70
J1	2382556.224	36525258.588	79.24

用地位置	防城区江山镇白龙村双墩组	勘测定界图	
委托方	防城港市防城区江山镇白龙村民委员会	用地面积	1222.74平方米
制图单位	防城港市国土资源局勘测规划院	制图日期	2025年11月28日
制图人	韦灵朗	审核人	黎均德

# 防城港市防城区江山镇白龙村民委员会勘测定界图 (宗地13)

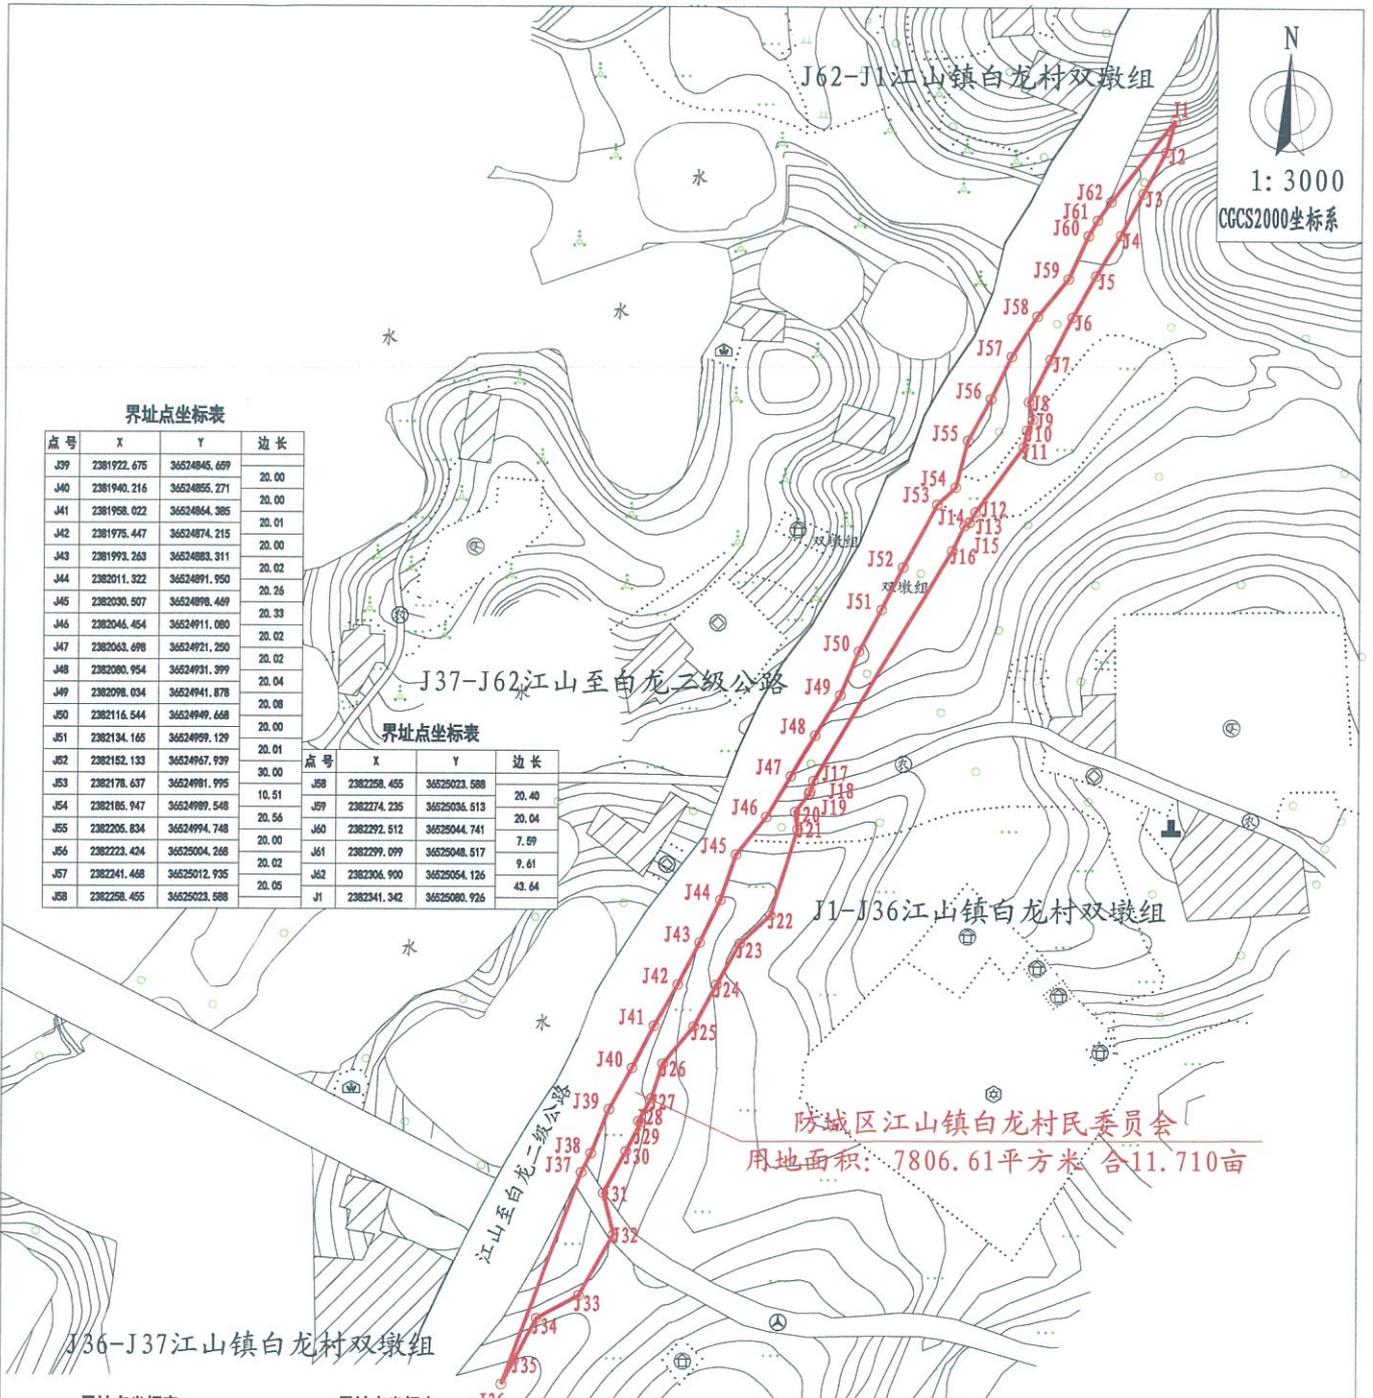

N  
1: 3000  
CGCS2000坐标系

界址点坐标表

点号	X	Y	边长
J39	2381922.675	36524845.659	20.00
J40	2381940.216	36524855.271	20.00
J41	2381958.022	36524864.385	20.01
J42	2381975.447	36524874.215	20.00
J43	2381993.263	36524883.311	20.02
J44	2382011.322	36524891.950	20.26
J45	2382030.507	36524898.469	20.33
J46	2382046.454	36524911.080	20.02
J47	2382063.698	36524921.250	20.02
J48	2382080.954	36524931.399	20.04
J49	2382098.034	36524941.878	20.08
J50	2382116.544	36524949.668	20.00
J51	2382134.165	36524959.129	20.01
J52	2382152.133	36524967.939	30.00
J53	2382178.637	36524981.935	10.51
J54	2382185.947	36524989.548	20.56
J55	2382205.834	36524994.748	20.00
J56	2382223.424	36525004.268	20.02
J57	2382241.468	36525012.935	20.05
J58	2382258.455	36525023.588	

界址点坐标表

点号	X	Y	边长
J58	2382258.455	36525023.588	20.40
J59	2382274.225	36525036.613	20.04
J60	2382292.512	36525044.741	7.59
J61	2382299.099	36525048.517	9.61
J62	2382306.900	36525054.126	43.64
J1	2382341.342	36525080.926	

防城区江山镇白龙村民委员会  
用地面积: 7806.61平方米 合11.710亩

界址点坐标表


点号	X	Y	边长
J1	2382341.342	36525080.926	13.94
J2	2382327.928	36525077.121	19.95
J3	2382310.378	36525067.627	20.00
J4	2382292.677	36525058.318	20.04
J5	2382275.005	36525047.984	20.01
J6	2382257.992	36525038.510	20.00
J7	2382240.181	36525029.211	20.00
J8	2382222.272	36525020.303	7.59
J9	2382214.875	36525021.992	5.21
J10	2382210.281	36525019.998	34.23
J11	2382203.131	36525018.244	7.25
J12	2382175.025	36524998.008	4.91
J13	2382171.302	36524995.513	0.29
J14	2382171.050	36524995.364	2.34
J15	2382169.794	36524993.995	11.89
J16	2382159.043	36524988.283	113.03
J17	2382061.746	36524930.800	4.64
J18	2382057.319	36524929.410	1.19
J19	2382056.187	36524929.054	9.60
J20	2382048.563	36524923.217	

界址点坐标表


点号	X	Y	边长
J20	2382048.563	36524923.217	7.48
J21	2382041.171	36524924.338	38.03
J22	2382004.889	36524912.944	17.87
J23	2381992.860	36524900.142	20.00
J24	2381975.408	36524890.367	20.00
J25	2381957.749	36524880.977	20.40
J26	2381942.007	36524868.006	15.26
J27	2381927.433	36524853.472	11.18
J28	2381917.639	36524858.085	1.18
J29	2381917.130	36524859.150	13.89
J30	2381904.790	36524862.775	20.00
J31	2381887.119	36524843.407	17.98
J32	2381869.656	36524847.683	29.65
J33	2381843.762	36524833.238	20.29
J34	2381834.037	36524815.436	20.00
J35	2381816.321	36524806.182	11.47
J36	2381806.193	36524800.775	95.67
J37	2381895.834	36524834.211	9.67
J38	2381903.988	36524838.201	9.68
J39	2381922.675	36524845.659	20.12

用地位置		防城区江山镇白龙村双墩组		勘测定界图	
委托方	防城港市防城区江山镇白龙村民委员会			用地面积	7806.61平方米
出图单位	防城港市国土资源勘测规划院			出图日期	2025年11月28日
制图人	韦灵朗			审核人	黎均德

# 防城港市防城区江山镇白龙村民委员会勘测定界图 (宗地14)

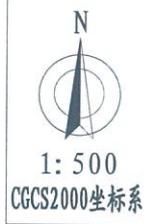

防城港市防城区江山镇白龙村民委员会  
用地面积: 1386.36平方米, 合2.080亩

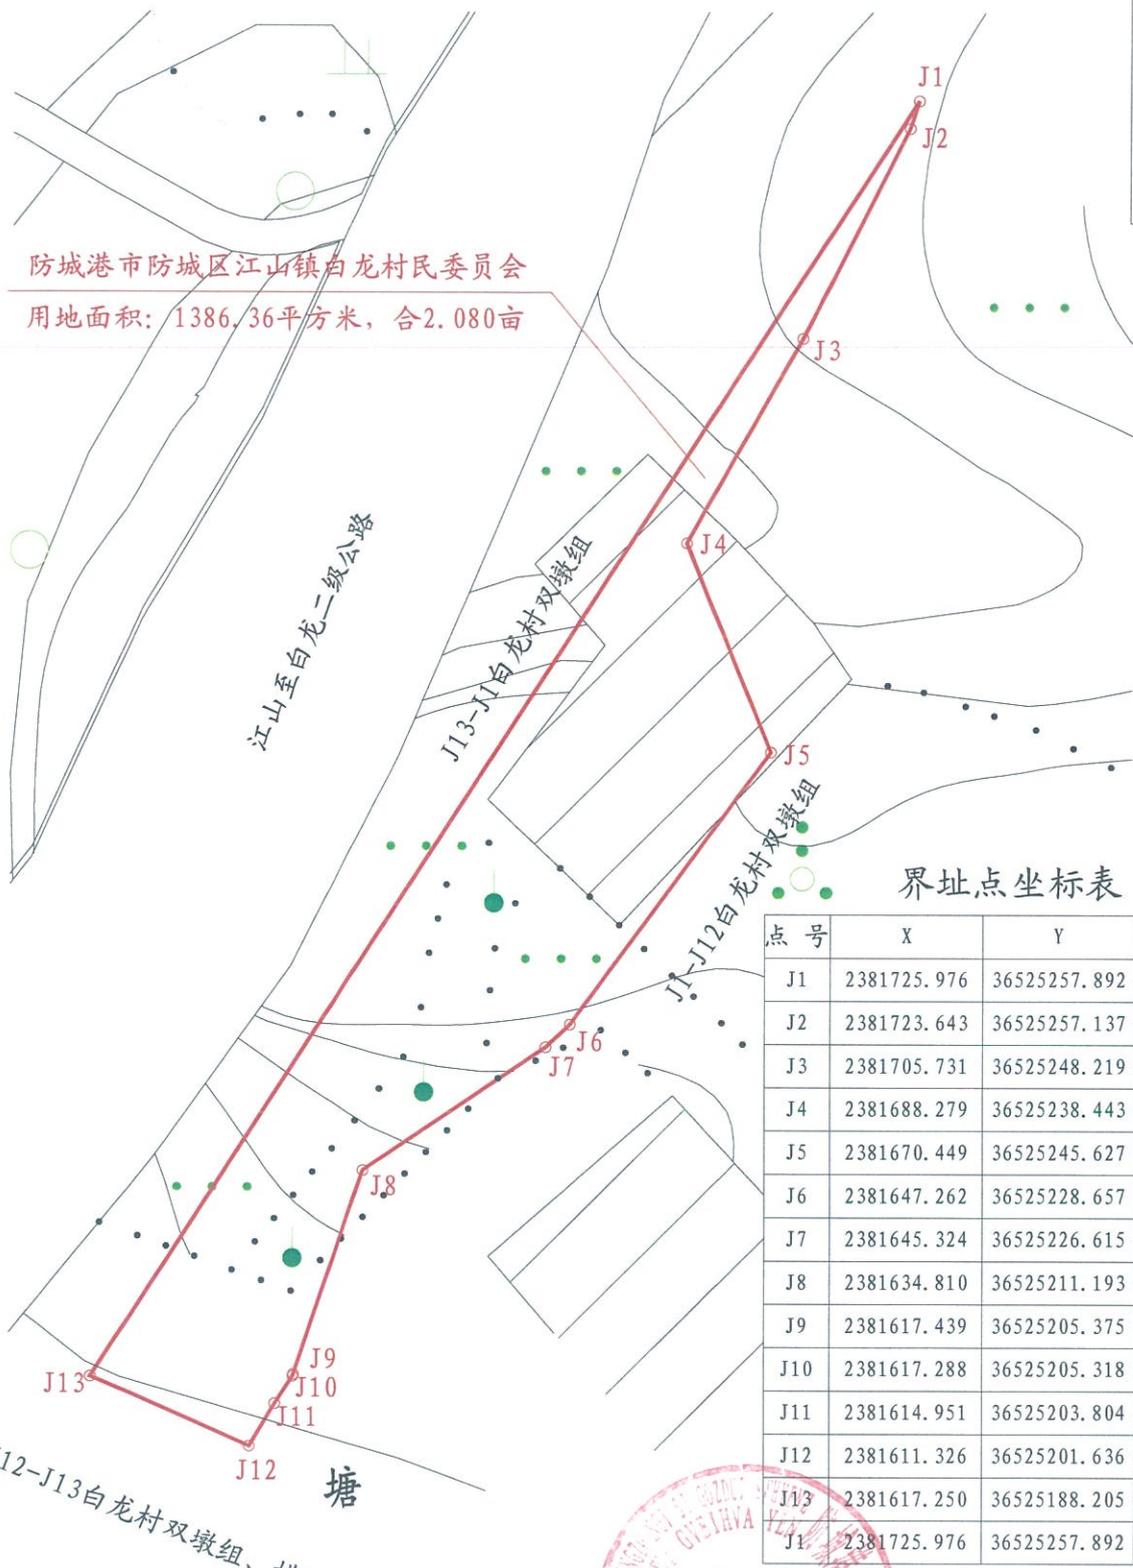

界址点坐标表

点号	X	Y	边长
J1	2381725.976	36525257.892	2.45
J2	2381723.643	36525257.137	
J3	2381705.731	36525248.219	20.01
J4	2381688.279	36525238.443	20.00
J5	2381670.449	36525245.627	19.22
J6	2381647.262	36525228.657	28.73
J7	2381645.324	36525226.615	2.82
J8	2381634.810	36525211.193	18.66
J9	2381617.439	36525205.375	18.32
J10	2381617.288	36525205.318	0.16
J11	2381614.951	36525203.804	2.78
J12	2381611.326	36525201.636	4.22
J13	2381617.250	36525188.205	14.68
J1	2381725.976	36525257.892	129.14

J12-J13白龙村双墩组、横港组共有塘

用地位置		勘测定界图	
委托方	防城区江山镇白龙村民委员会	用地面积	1386.36平方米
出图单位	防城港市防城区江山镇白龙村民委员会	出图日期	2025年11月28日
制图人	曾钰惠	审核人	黎均德

# 防城港市防城区江山镇白龙村民委员会勘测定界图（宗地15）

江山至白龙二级公路



J1-J13国有存量土地

防城港市防城区江山镇白龙村民委员会  
用地面积：25.80平方米，合0.0387亩

J14-J23-J1江山镇白龙村双墩组


J13-J14江山镇白龙村双墩组

界址点坐标表

点号	X	Y	边长
J1	2382658.008	36525490.420	0.17
J2	2382657.915	36525490.566	0.75
J3	2382657.481	36525491.177	0.66
J4	2382657.079	36525491.696	0.94
J5	2382656.471	36525492.409	0.84
J6	2382655.891	36525493.021	0.66
J7	2382655.419	36525493.477	0.66
J8	2382654.930	36525493.915	0.84
J9	2382654.277	36525494.449	0.56
J10	2382653.827	36525494.786	0.56
J11	2382653.367	36525495.109	3.61
J12	2382650.376	36525497.131	18.27
J13	2382635.242	36525507.364	0.94
J14	2382634.714	36525506.585	17.30
J15	2382649.047	36525496.894	3.61
J16	2382652.037	36525494.872	0.56
J17	2382652.498	36525494.549	0.56
J18	2382652.948	36525494.212	0.84
J19	2382653.601	36525493.677	0.66
J20	2382654.090	36525493.240	0.66
J21	2382654.561	36525492.784	0.29
J22	2382654.764	36525492.571	3.43
J23	2382657.621	36525490.678	0.46
J1	2382658.008	36525490.420	

用地位置	防城区江山镇白龙村双墩组	勘测定界图	
委托方	防城港市防城区江山镇白龙村民委员会	用地面积	25.80平方米
出图单位	防城港市国土资源勘测规划院	出图日期	2025年11月28日
制图人	宋春雨	审核人	黎均德

# 防城港市防城区江山镇白龙村民委员会勘测定界图（宗地16）

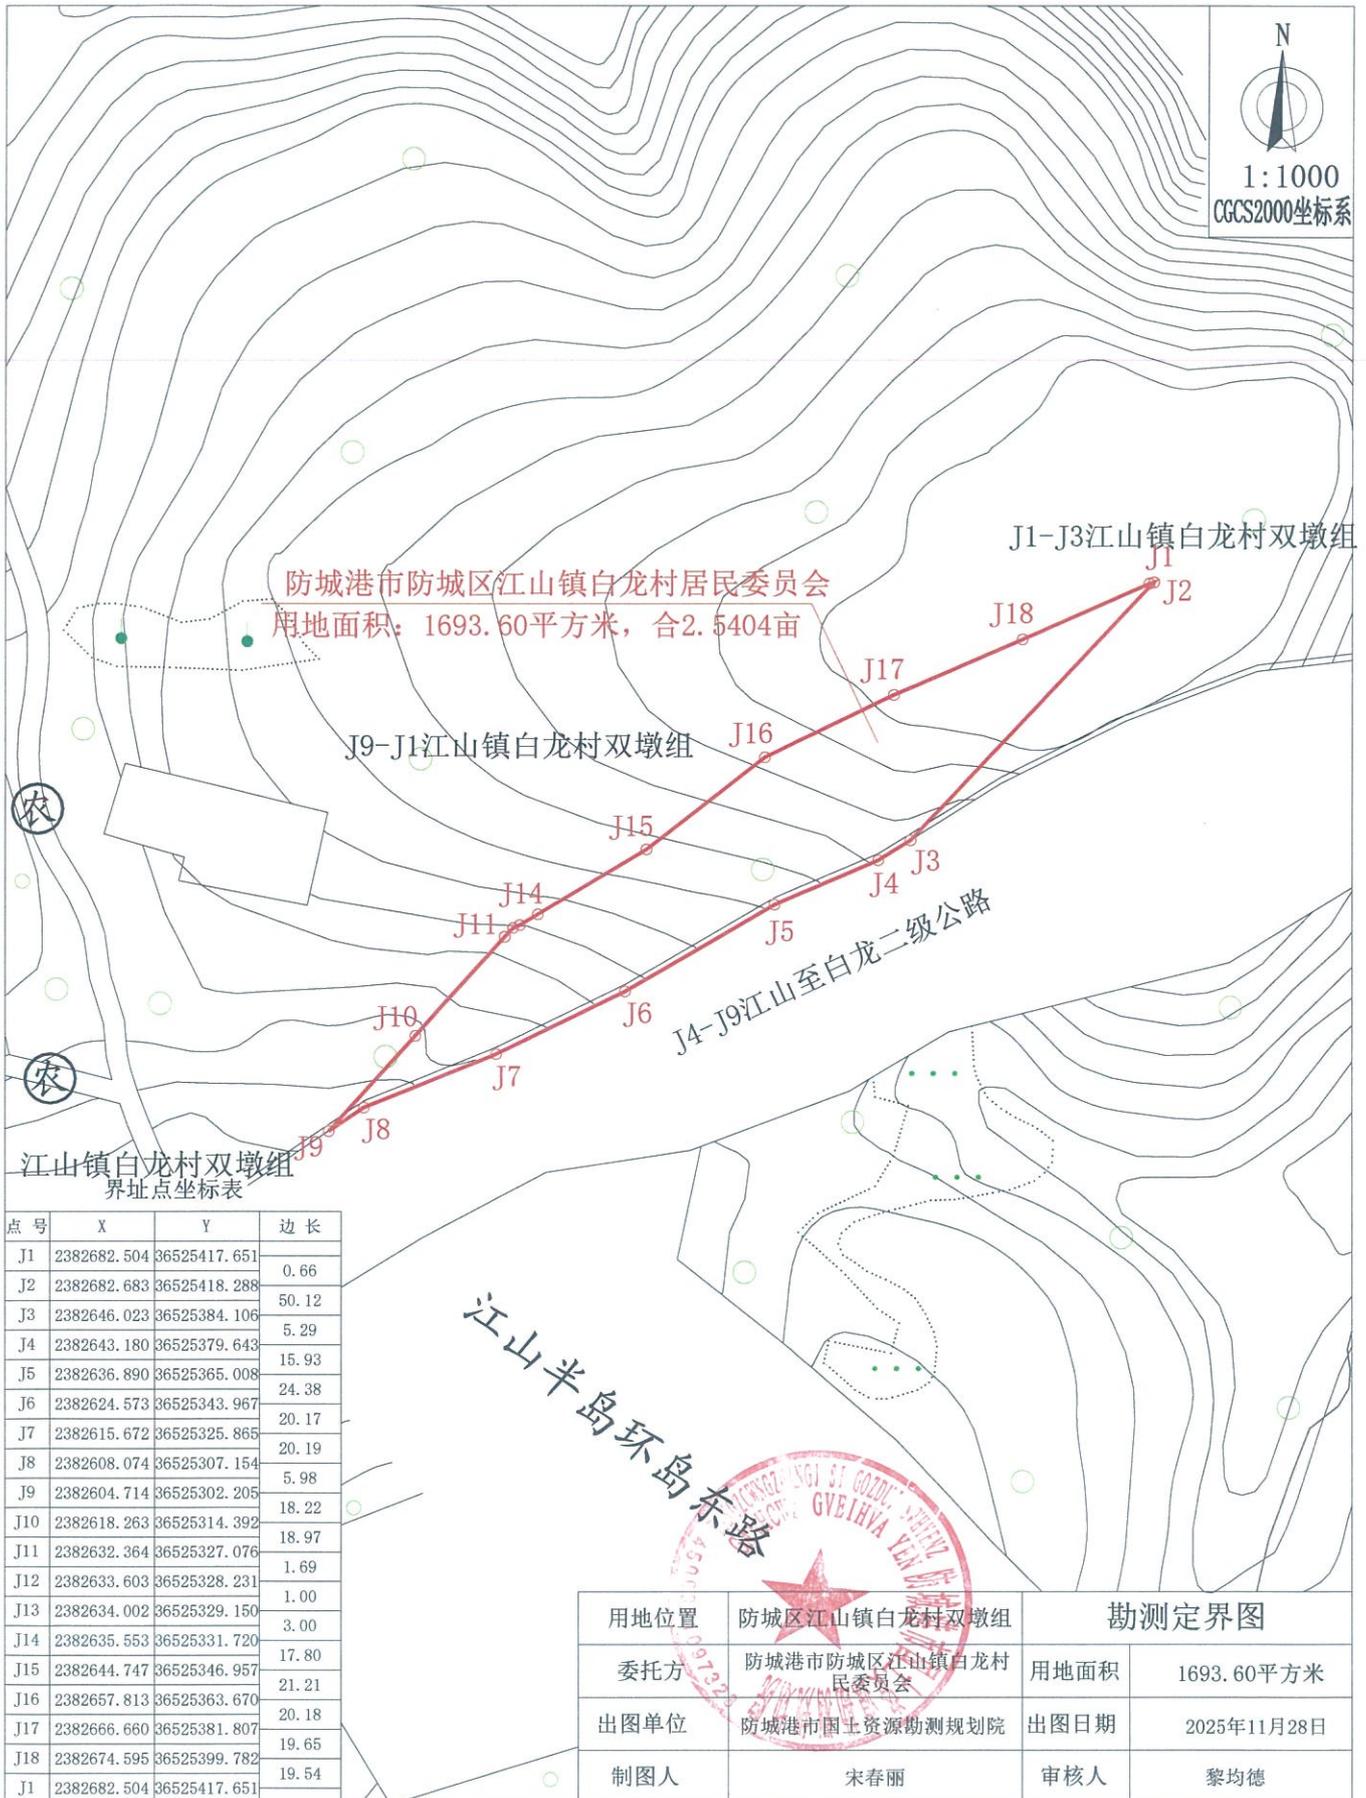

防城区江山镇白龙村居民委员会  
 用地面积：1693.60平方米，合2.5404亩

J9-J1江山镇白龙村双墩组

J1-J3江山镇白龙村双墩组


J4-J9江山至白龙二级公路

江山镇白龙村双墩组  
 界址点坐标表

点号	X	Y	边长
J1	2382682.504	36525417.651	0.66
J2	2382682.683	36525418.288	50.12
J3	2382646.023	36525384.106	5.29
J4	2382643.180	36525379.643	15.93
J5	2382636.890	36525365.008	24.38
J6	2382624.573	36525343.967	20.17
J7	2382615.672	36525325.865	20.19
J8	2382608.074	36525307.154	5.98
J9	2382604.714	36525302.205	18.22
J10	2382618.263	36525314.392	18.97
J11	2382632.364	36525327.076	1.69
J12	2382633.603	36525328.231	1.00
J13	2382634.002	36525329.150	3.00
J14	2382635.553	36525331.720	17.80
J15	2382644.747	36525346.957	21.21
J16	2382657.813	36525363.670	20.18
J17	2382666.660	36525381.807	19.65
J18	2382674.595	36525399.782	19.54
J1	2382682.504	36525417.651	

用地位置		勘测定界图	
委托方	防城区江山镇白龙村民委员会	用地面积	1693.60平方米
出图单位	防城港市国土资源勘测规划院	出图日期	2025年11月28日
制图人	宋春丽	审核人	黎均德

# 防城港市防城区江山镇白龙村民委员会勘测定界图（宗地17）

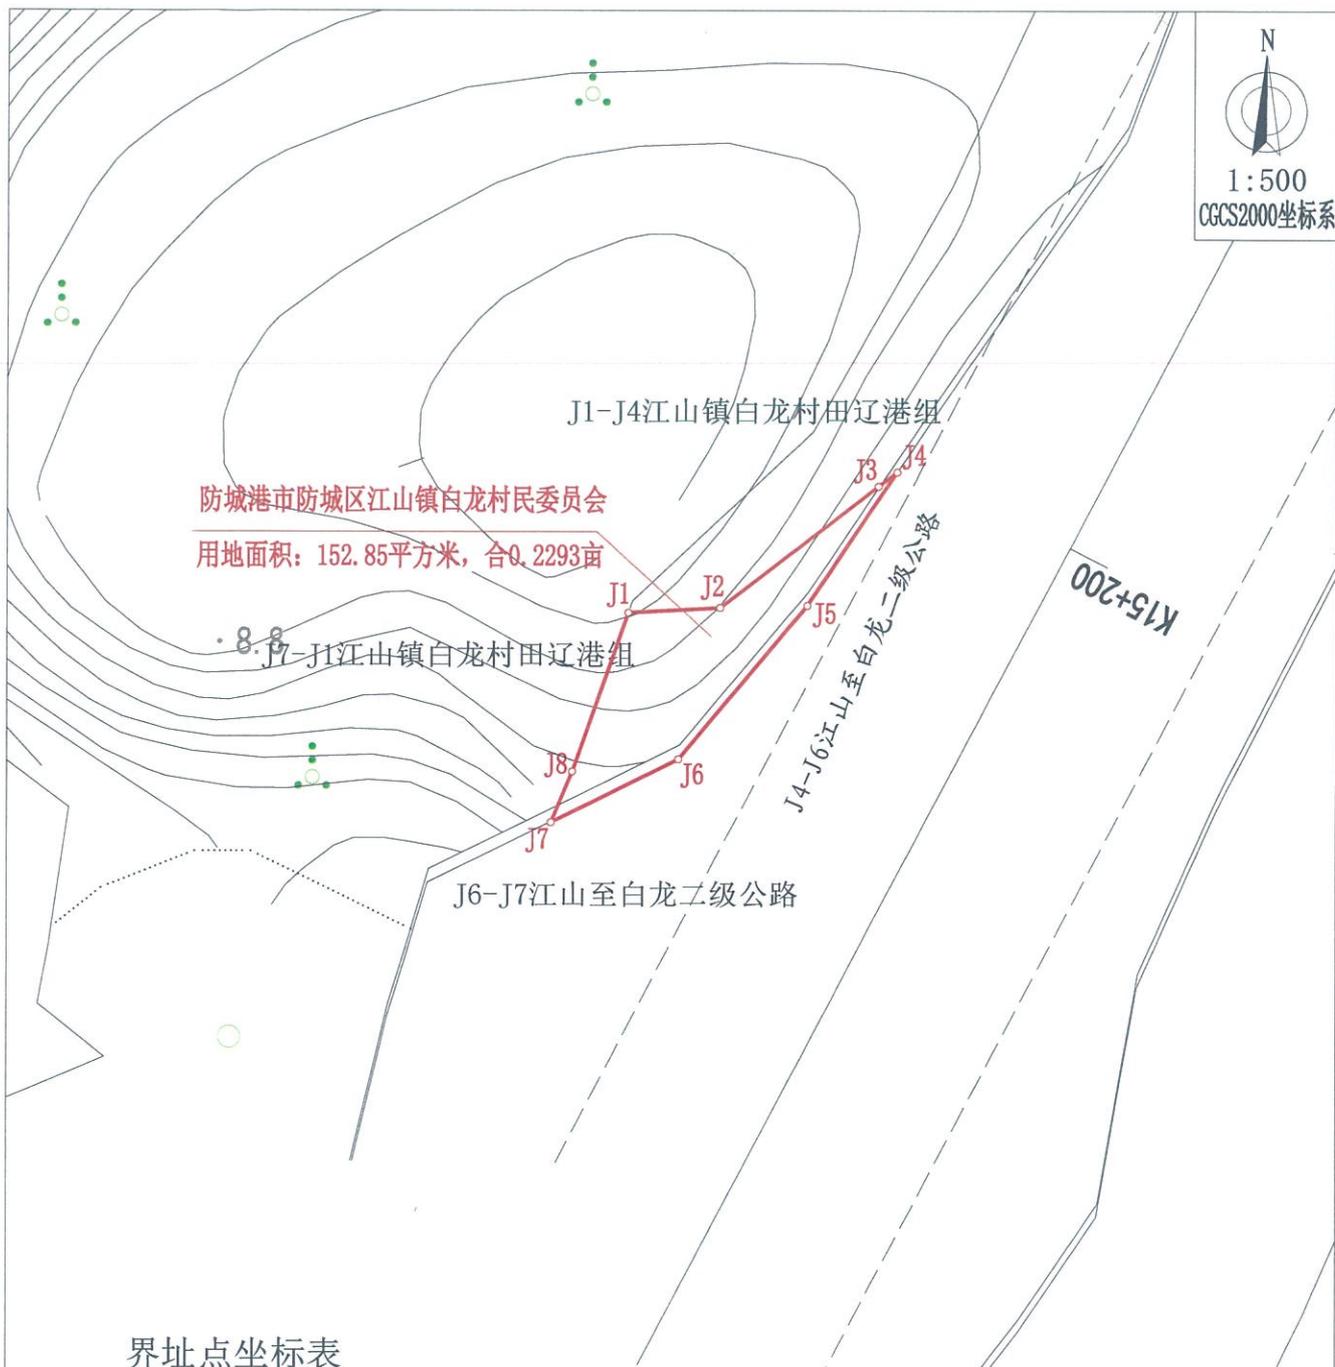


N  
  
 1:500  
 CGCS2000坐标系

界址点坐标表


点号	X	Y	边长
J1	2380344.251	36523543.994	
J2	2380344.603	36523550.557	6.57
J3	2380353.322	36523561.825	14.25
J4	2380354.347	36523563.149	1.67
J5	2380344.756	36523556.752	11.53
J6	2380333.710	36523547.573	14.36
J7	2380329.169	36523538.455	10.19
J8	2380332.828	36523539.970	3.96
J1	2380344.251	36523543.994	12.11

用地位置	防城区江山镇白龙村位于田辽港组	勘测定界图	
委托方	防城港市防城区江山镇白龙村民委员会	用地面积	152.85平方米
出图单位	防城港市国土资源局勘测规划院	出图日期	2025年11月28日
制图人	吴振治	审核人	黎均德

# 防城港市防城区江山镇白龙村民委员会勘测定界图（宗地18）

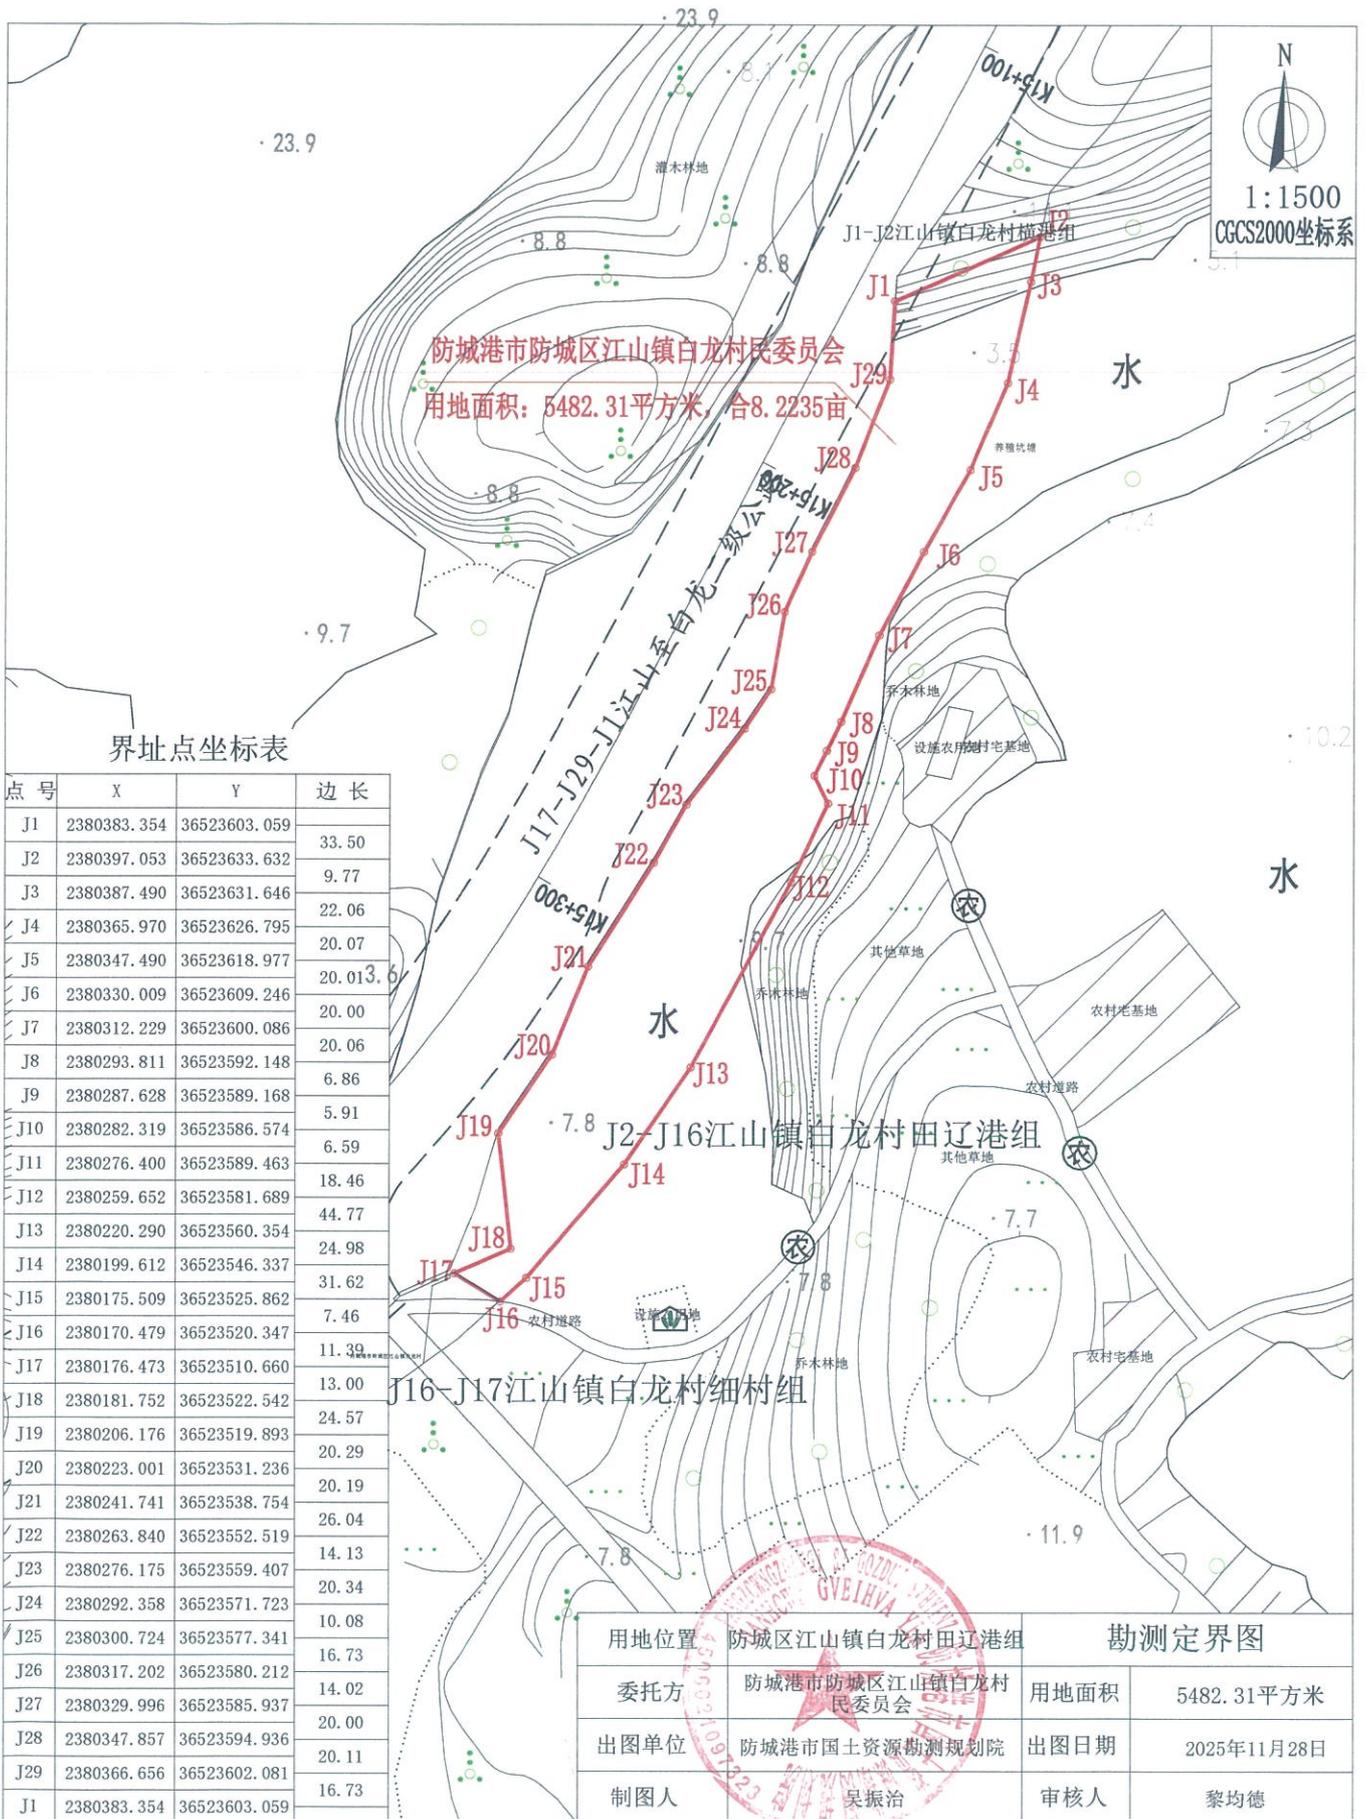

# 防城港市防城区江山镇白龙村民委员会勘测定界图（宗地19）

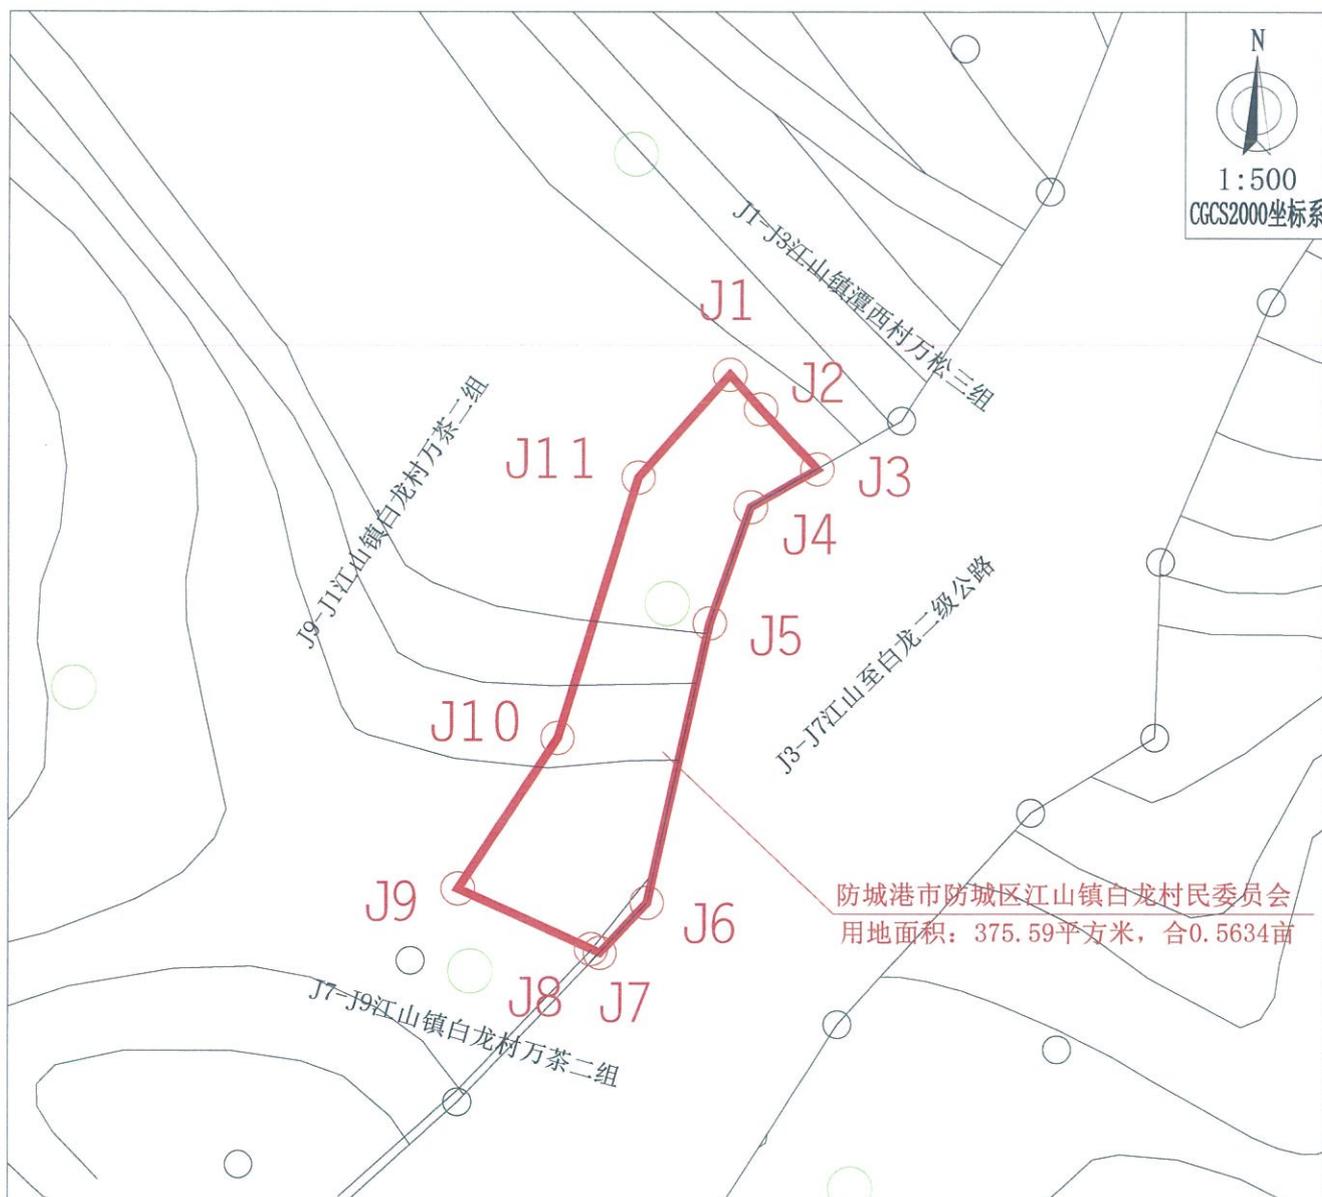


界址点坐标表

点号	X	Y	边长
J1	2385357.141	36526555.009	3.34
J2	2385354.637	36526557.217	5.95
J3	2385350.296	36526561.279	5.51
J4	2385347.553	36526556.502	8.92
J5	2385339.123	36526553.596	20.76
J6	2385318.857	36526549.092	4.99
J7	2385315.225	36526545.666	0.69
J8	2385315.511	36526545.039	10.52
J9	2385319.882	36526535.471	13.03
J10	2385330.790	36526542.600	19.78
J11	2385349.695	36526548.434	9.93
J1	2385357.141	36526555.009	

S=375.59 平方米 合0.5634亩

用地位置		勘测定界图	
委托方	防城区江山镇白龙村万茶二组	用地面积	375.59平方米
委托方	防城港市防城区江山镇白龙村民委员会	出图日期	2025年11月28日
出图单位	防城港市国土资源勘测规划院	制图人	王田生
制图人	王田生	审核人	黎均德

# 防城港市防城区江山镇白龙村民委员会勘测定界图（宗地20）

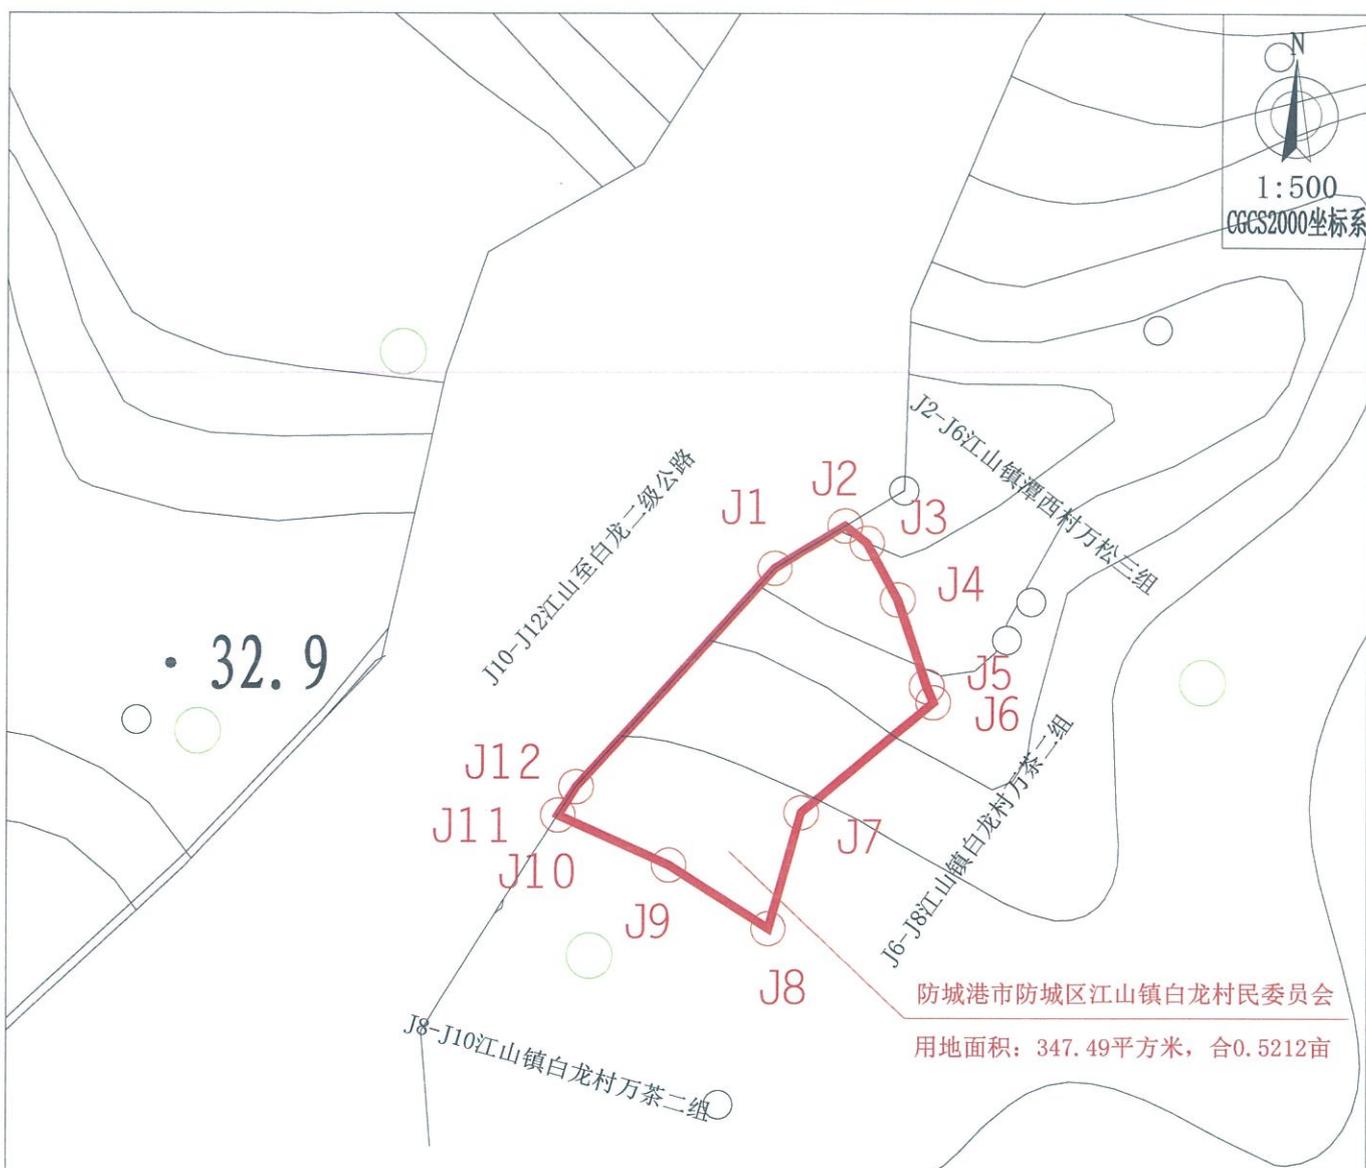


界址点坐标表

点号	X	Y	边长
J1	2385325.351	36526576.611	
J2	2385328.331	36526581.486	5.71
J3	2385327.112	36526583.007	1.95
J4	2385323.153	36526585.118	4.49
J5	2385317.056	36526587.126	6.42
J6	2385315.920	36526587.589	1.23
J7	2385308.172	36526578.491	11.95
J8	2385300.006	36526576.187	8.48
J9	2385304.472	36526569.198	8.29
J11	2385307.990	36526561.500	8.46
J11	2385307.990	36526561.500	0.00
J11	2385307.990	36526561.500	2.36
J12	2385309.987	36526562.761	20.69
J1	2385325.351	36526576.611	

S=347.49 平方米 合0.5212亩

勘测定界图	
用地位置	防城区江山镇白龙村万茶二组
委托方	防城港市防城区江山镇白龙村民委员会
用地面积	347.49平方米
出图单位	防城港市国土资源勘测规划院
出图日期	2025年11月28日
制图人	王田生
审核人	黎均德

# 防城港市防城区江山镇白龙村民委员会勘测定界图（宗地21）

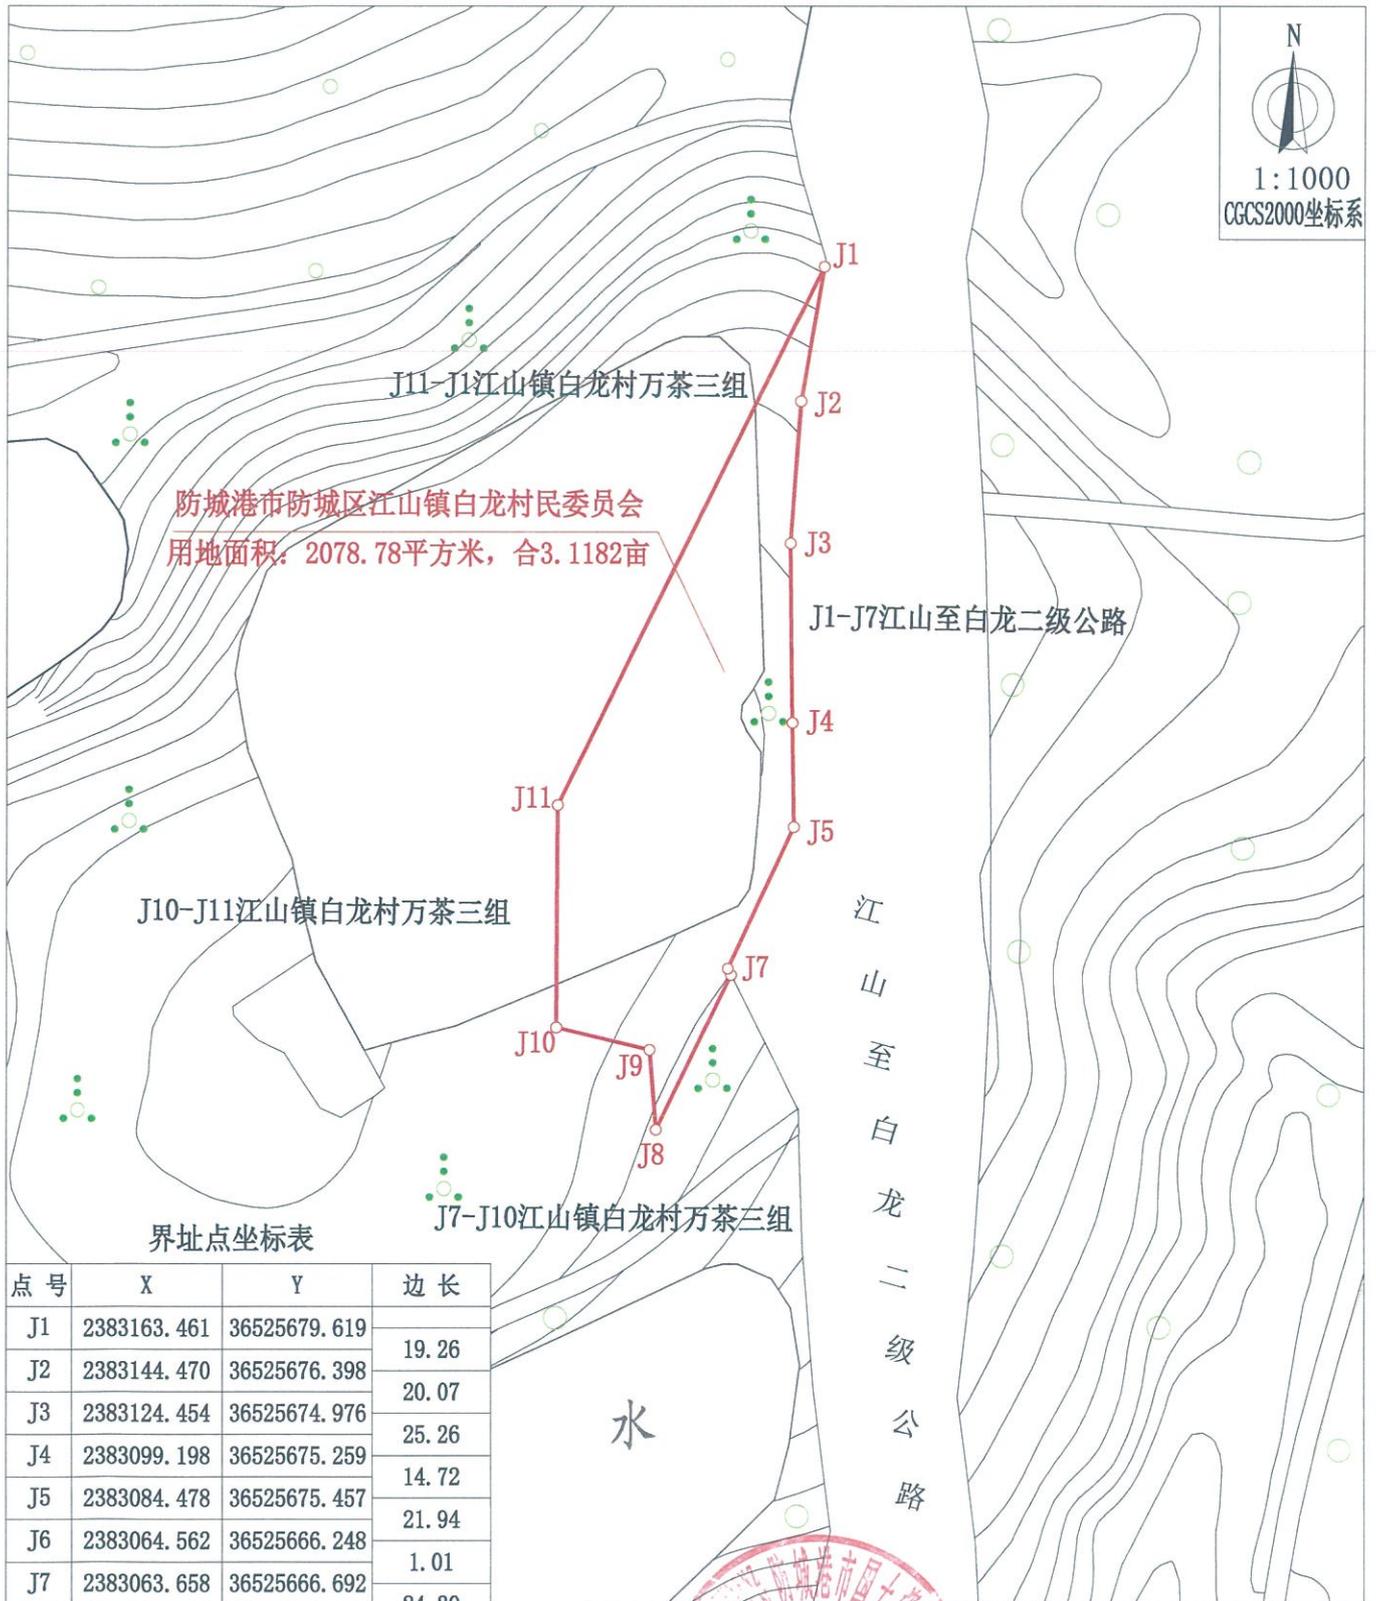


界址点坐标表

点号	X	Y	边长
J1	2383163.461	36525679.619	19.26
J2	2383144.470	36525676.398	20.07
J3	2383124.454	36525674.976	25.26
J4	2383099.198	36525675.259	14.72
J5	2383084.478	36525675.457	21.94
J6	2383064.562	36525666.248	1.01
J7	2383063.658	36525666.692	24.20
J8	2383041.866	36525656.176	11.28
J9	2383053.110	36525655.296	13.47
J10	2383056.266	36525642.197	31.32
J11	2383087.590	36525642.394	84.51
J1	2383163.461	36525679.619	

用地位置		勘测定界图	
委托方	防城区江山镇白龙村万茶三组	用地面积	2078.78平方米
委托方	防城港市防城区江山镇白龙村民委员会	出图日期	2025年11月28日
出图单位	防城港市国土资源勘测规划院	制图人	宋春丽
制图人	宋春丽	审核人	黎均德

# 防城港市防城区江山镇白龙村民委员会勘测定界图（宗地22）

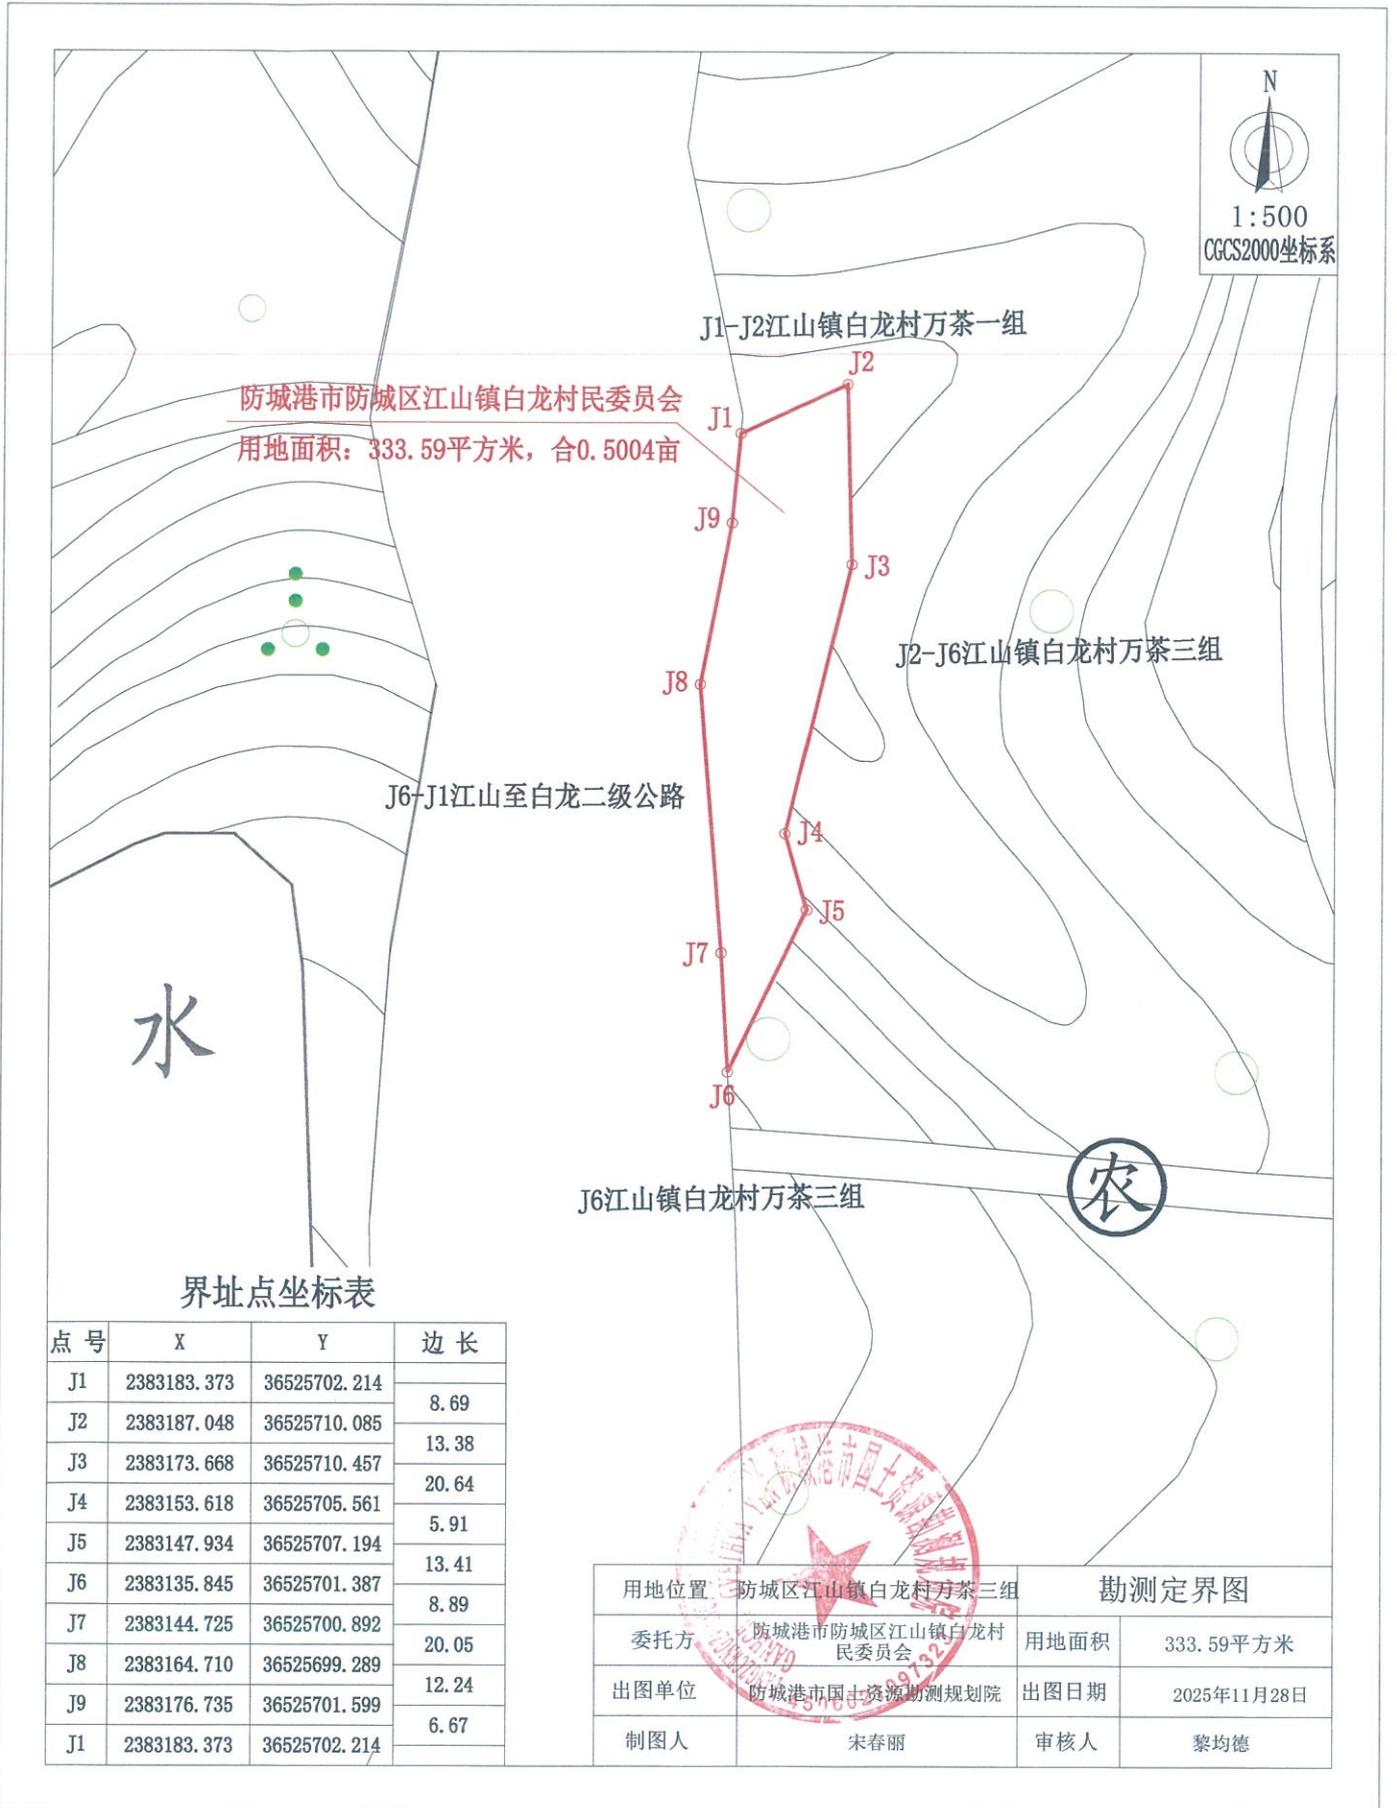

# 防城港市防城区江山镇白龙村民委员会勘测定界图（宗地23）




防城港市防城区江山镇白龙村民委员会  
用地面积：239.67平方米，合0.3595亩

界址点坐标表


点号	X	Y	边长
J1	2383217.964	36525709.979	4.34
J2	2383213.672	36525710.595	20.02
J3	2383193.664	36525709.900	6.62
J4	2383187.048	36525710.085	8.69
J5	2383183.373	36525702.214	1.38
J6	2383184.743	36525702.341	15.33
J7	2383199.751	36525699.198	21.16
J1	2383217.964	36525709.979	

用地位置		勘测定界图	
委托方	防城区江山镇白龙村民委员会	用地面积	239.67平方米
出图单位	防城港市国土资源勘测规划院	出图日期	2025年11月28日
制图人	宋春丽	审核人	黎均德

# 防城港市防城区江山镇白龙村民委员会勘测定界图（宗地24）

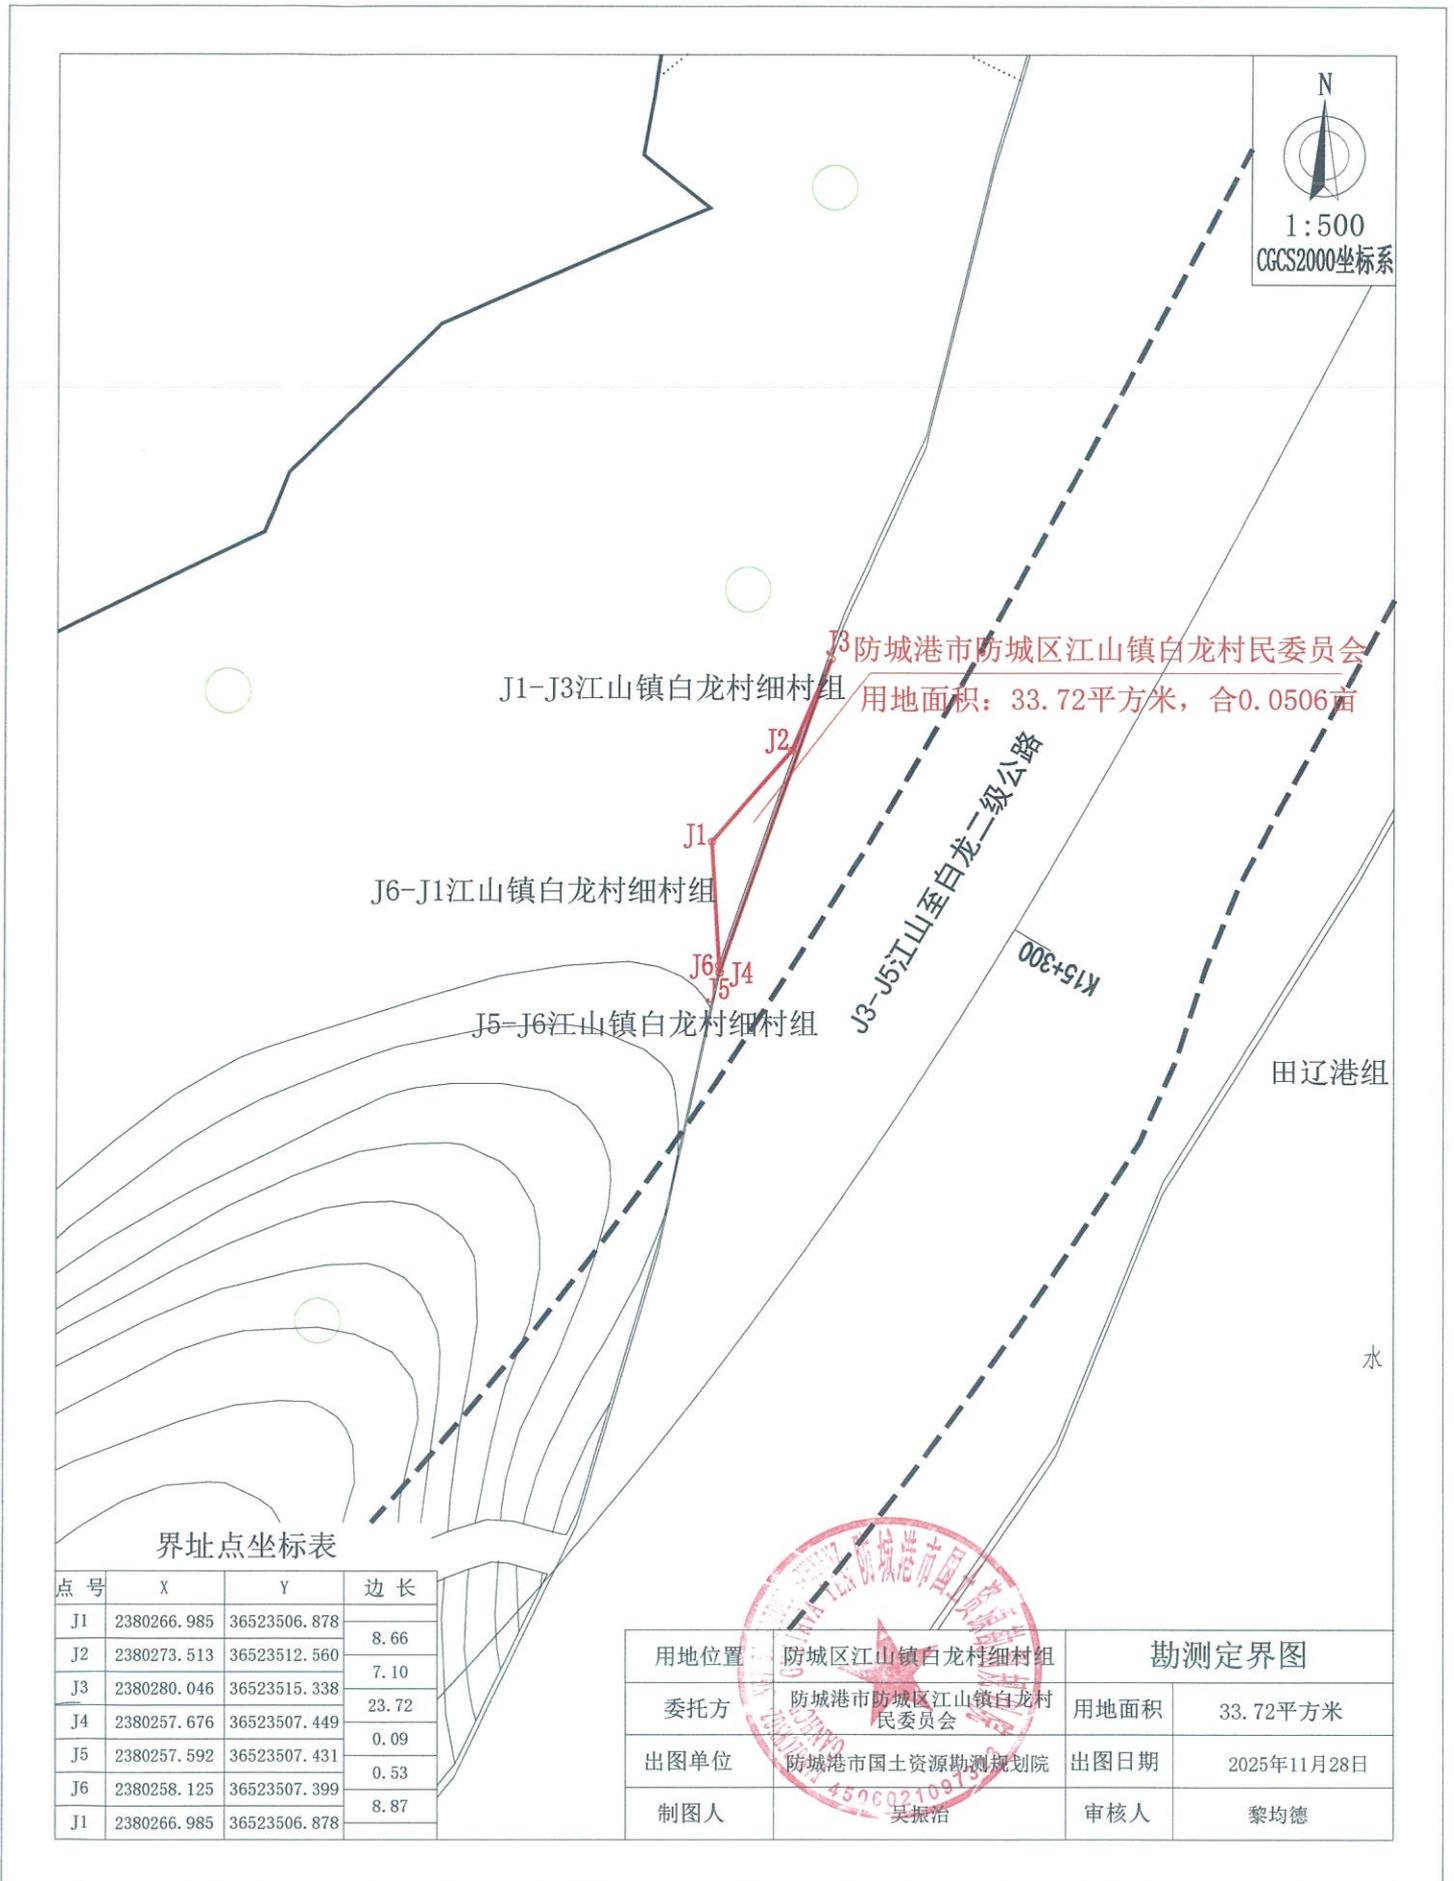

# 防城港市防城区江山镇白龙村民委员会勘测定界图（宗地25）

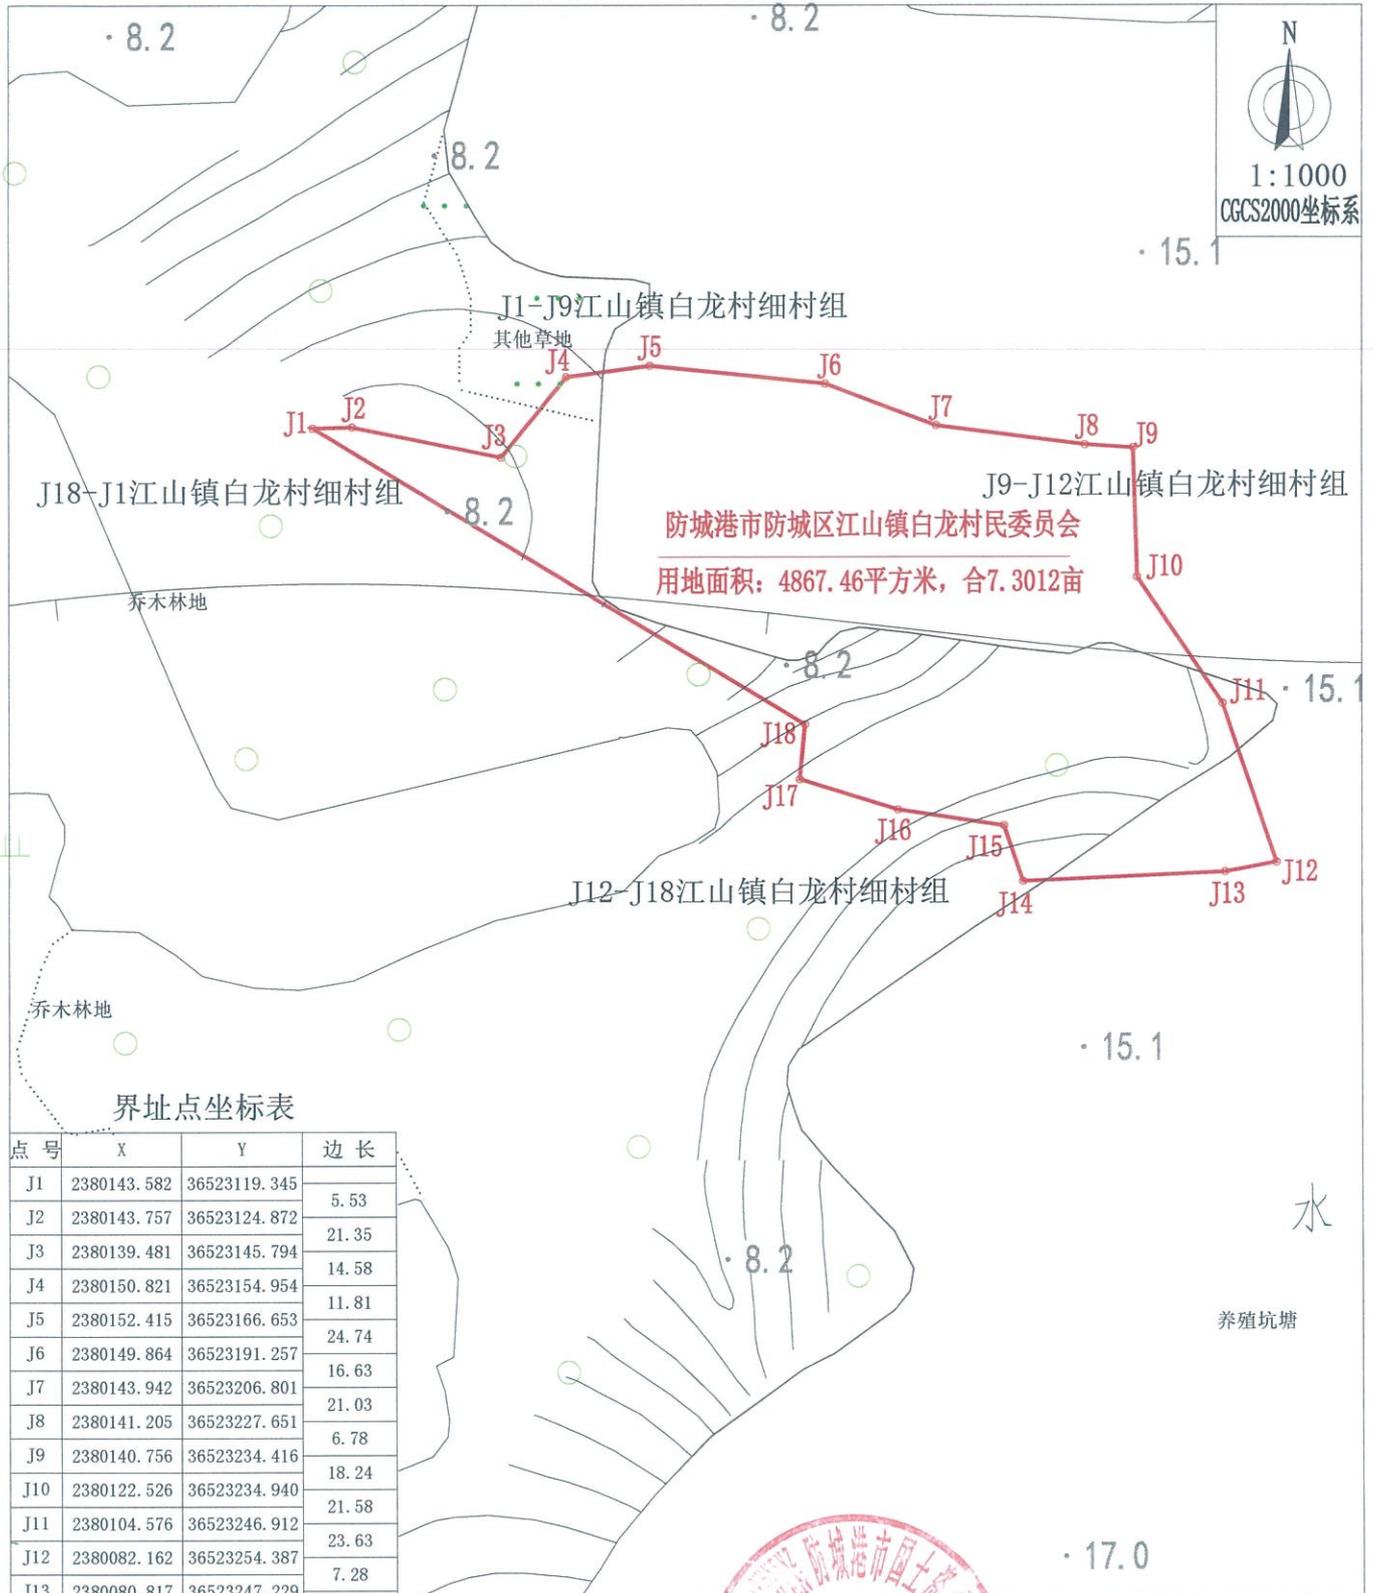

防城港市防城区江山镇白龙村民委员会  
 用地面积：4867.46平方米，合7.3012亩

界址点坐标表

点号	X	Y	边长
J1	2380143.582	36523119.345	5.53
J2	2380143.757	36523124.872	21.35
J3	2380139.481	36523145.794	14.58
J4	2380150.821	36523154.954	11.81
J5	2380152.415	36523166.653	24.74
J6	2380149.864	36523191.257	16.63
J7	2380143.942	36523206.801	21.03
J8	2380141.205	36523227.651	6.78
J9	2380140.756	36523234.416	18.24
J10	2380122.526	36523234.940	21.58
J11	2380104.576	36523246.912	23.63
J12	2380082.162	36523254.387	7.28
J13	2380080.817	36523247.229	28.40
J14	2380079.535	36523218.861	8.31
J15	2380087.397	36523216.180	14.91
J16	2380089.653	36523201.444	14.44
J17	2380093.957	36523187.657	7.78
J18	2380101.706	36523188.380	80.74
J1	2380143.582	36523119.345	

用地位置	防城区江山镇白龙村细村组	勘测定界图	
委托方	防城港市防城区江山镇白龙村民委员会	用地面积	4867.46平方米
出图单位	防城港市国土资源勘测规划院	出图日期	2025年11月28日
制图人	吴振滔	审核人	黎均德