

1: 500
CGCS2000坐标系

J1 J2 J3 J4 J5 J6 J7

J1-J2江山镇新基村佳碧二组

J2-J6-J1江山至白龙二级公路

防城港市防城区江山镇新基村民委员会
用地面积: 53.78 平方米 合0.081亩


界址点坐标表

点号	X	Y	边长
J1	2389705.936	36527584.210	

点号	X	Y	边长
J1	2389705.936	36527584.210	66.82 0.88 20.21 20.06 20.03 5.70
J2	2389689.155	36527648.884	
J3	2389689.238	36527648.011	
J4	2389693.210	36527628.191	
J5	2389698.426	36527608.817	
J6	2389704.140	36527589.620	
J1	2389705.936	36527584.210	

用地位置	防城区江山镇新基村佳碧二组	勘测定界图	
委托方	防城港市防城区江山镇新基村 民委员会	用地面积	53.78平方米
出图单位	防城港市国土资源局规划院	出图日期	2025年11月28日
制图人	韦灵朗	审核人	黎均德

防城港市防城区江山镇新基村民委员会勘测定界图（宗地2）

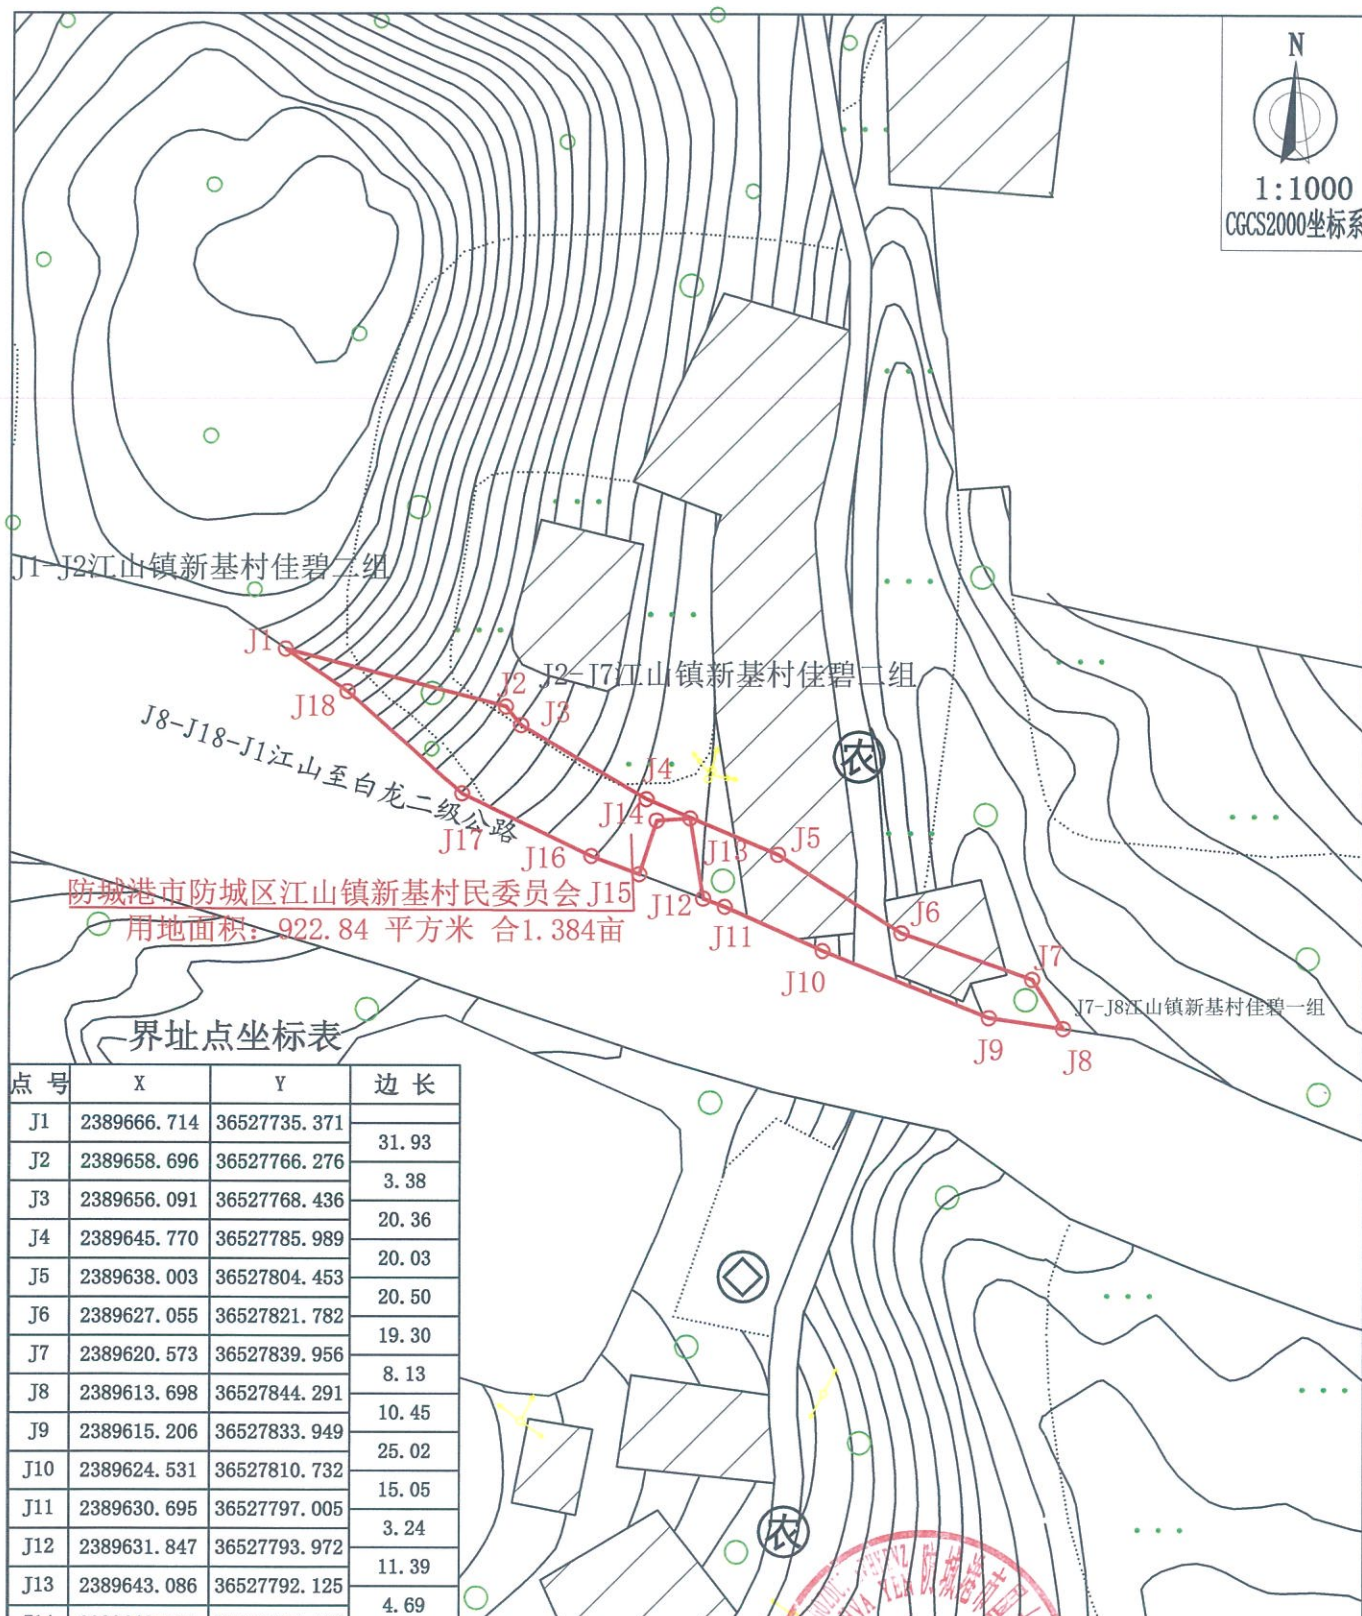


防城港市防城区江山镇新基村民委员会 J15
用地面积：922.84 平方米 合1.384亩

界址点坐标表

点号	X	Y	边长
J1	2389666.714	36527735.371	31.93
J2	2389658.696	36527766.276	3.38
J3	2389656.091	36527768.436	20.36
J4	2389645.770	36527785.989	20.03
J5	2389638.003	36527804.453	20.50
J6	2389627.055	36527821.782	19.30
J7	2389620.573	36527839.956	8.13
J8	2389613.698	36527844.291	10.45
J9	2389615.206	36527833.949	25.02
J10	2389624.531	36527810.732	15.05
J11	2389630.695	36527797.005	3.24
J12	2389631.847	36527793.972	11.39
J13	2389643.086	36527792.125	4.69
J14	2389642.781	36527787.446	7.91
J15	2389635.254	36527785.006	7.17
J16	2389637.800	36527778.305	20.11
J17	2389646.520	36527760.181	21.54
J18	2389660.770	36527744.032	10.50
J1	2389666.714	36527735.371	

用地位置	防城区江山镇新基村佳碧二组	勘测定界图	
委托方	防城港市防城区江山镇新基村民委员会	用地面积	922.84平方米
出图单位	防城港市国土资源勘测规划院	出图日期	2025年11月28日
制图人	韦灵明1097323	审核人	黎均德

防城港市防城区江山镇新基村民委员会勘测定界图（宗地3）

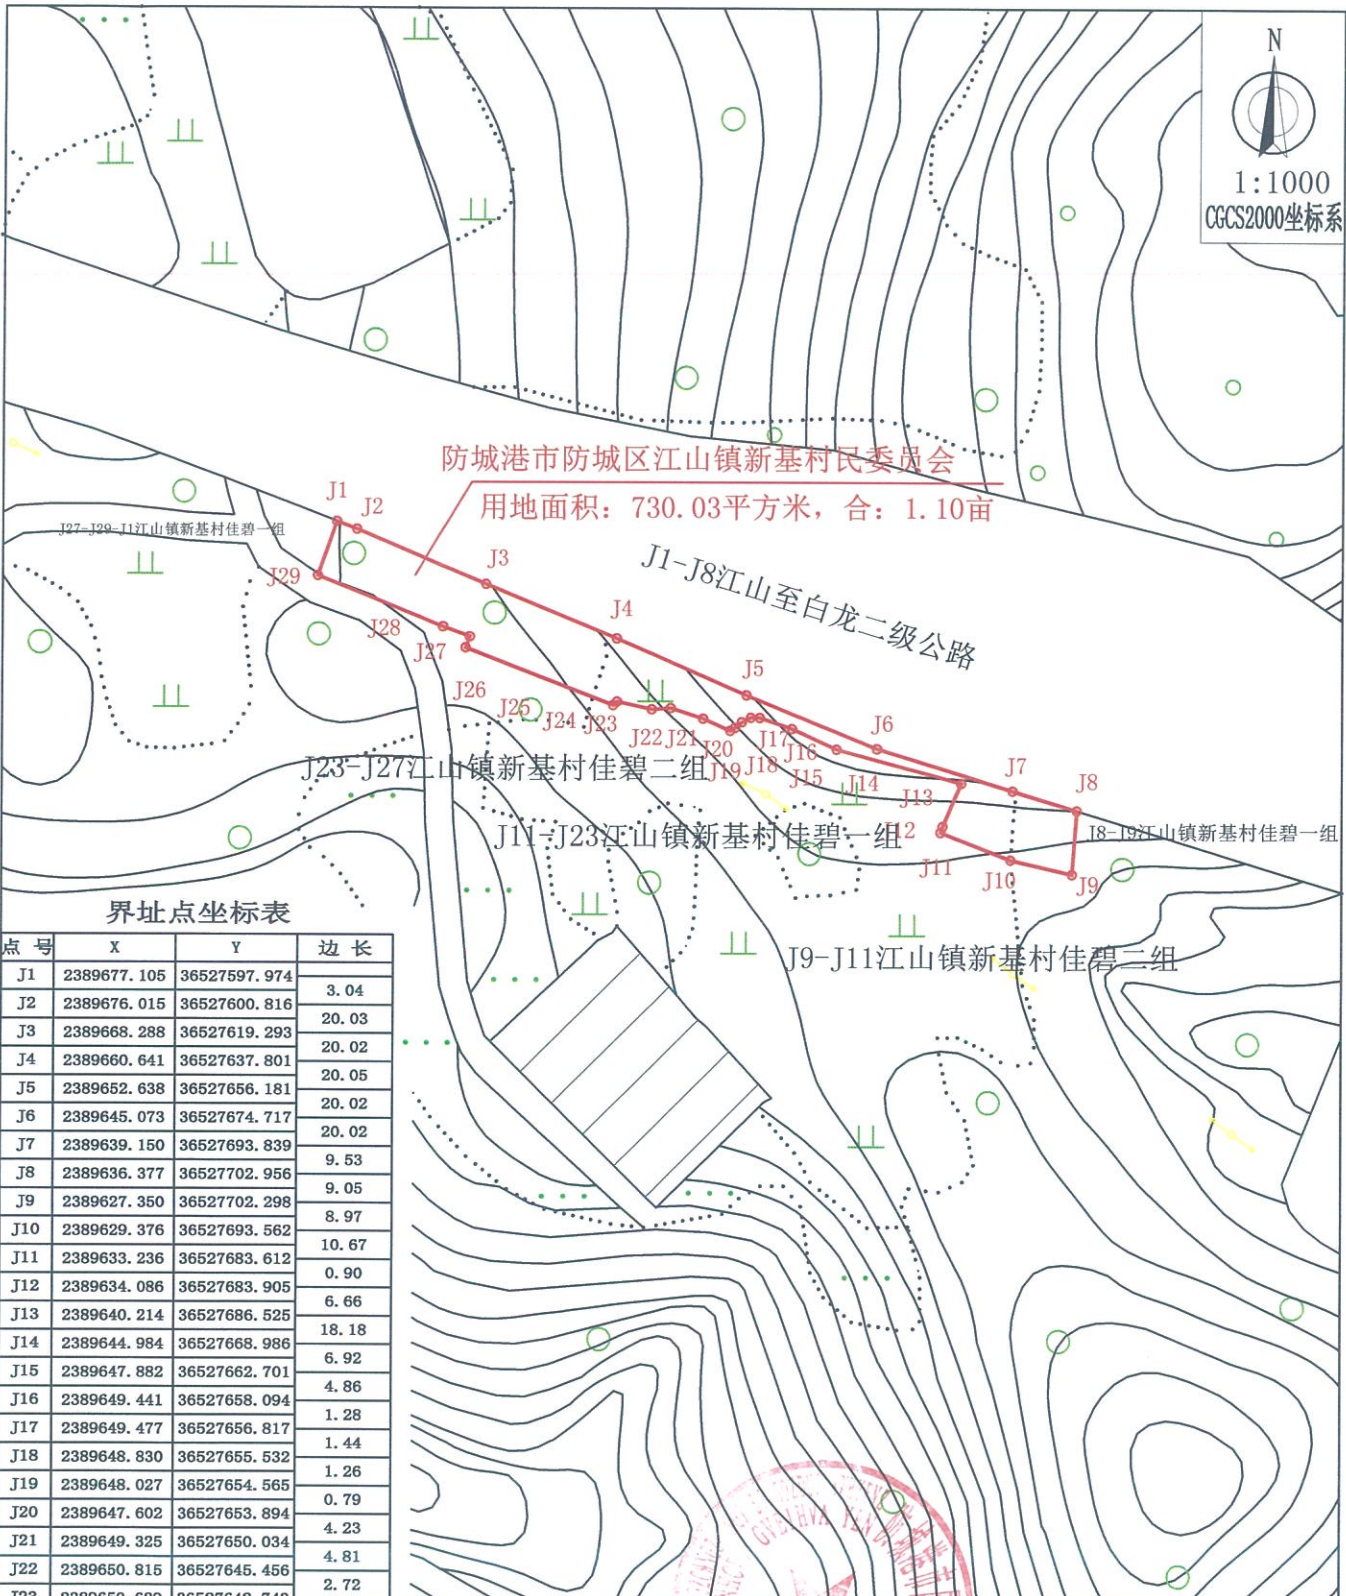


界址点坐标表

点号	X	Y	边长
J1	2389677.105	36527597.974	
J2	2389676.015	36527600.816	3.04
J3	2389668.288	36527619.293	20.03
J4	2389660.641	36527637.801	20.02
J5	2389652.638	36527656.181	20.05
J6	2389645.073	36527674.717	20.02
J7	2389639.150	36527693.839	20.02
J8	2389636.377	36527702.956	9.53
J9	2389627.350	36527702.298	9.05
J10	2389629.376	36527693.562	8.97
J11	2389633.236	36527683.612	10.67
J12	2389634.086	36527683.905	0.90
J13	2389640.214	36527686.525	6.66
J14	2389644.984	36527668.986	18.18
J15	2389647.882	36527662.701	6.92
J16	2389649.441	36527658.094	4.86
J17	2389649.477	36527656.817	1.28
J18	2389648.830	36527655.532	1.44
J19	2389648.027	36527654.565	1.26
J20	2389647.602	36527653.894	0.79
J21	2389649.325	36527650.034	4.23
J22	2389650.815	36527645.456	4.81
J23	2389650.629	36527642.743	2.72
J24	2389651.718	36527637.859	5.00
J25	2389651.205	36527637.301	0.76
J26	2389659.303	36527616.430	22.39
J27	2389660.878	36527617.012	1.68
J28	2389662.277	36527613.223	4.04
J29	2389669.416	36527595.325	19.27
J1	2389677.105	36527597.974	8.13

用地位置	防城区江山镇新基村佳碧二组	勘测定界图	
委托方	防城港市防城区江山镇新基村民委员会	用地面积	730.03平方米
出图单位	防城港市国土资源勘测规划院	出图日期	2025年11月28日
制图人	范胜冲	审核人	黎均德

防城港市防城区江山镇新基村民委员会勘测定界图（宗地4）

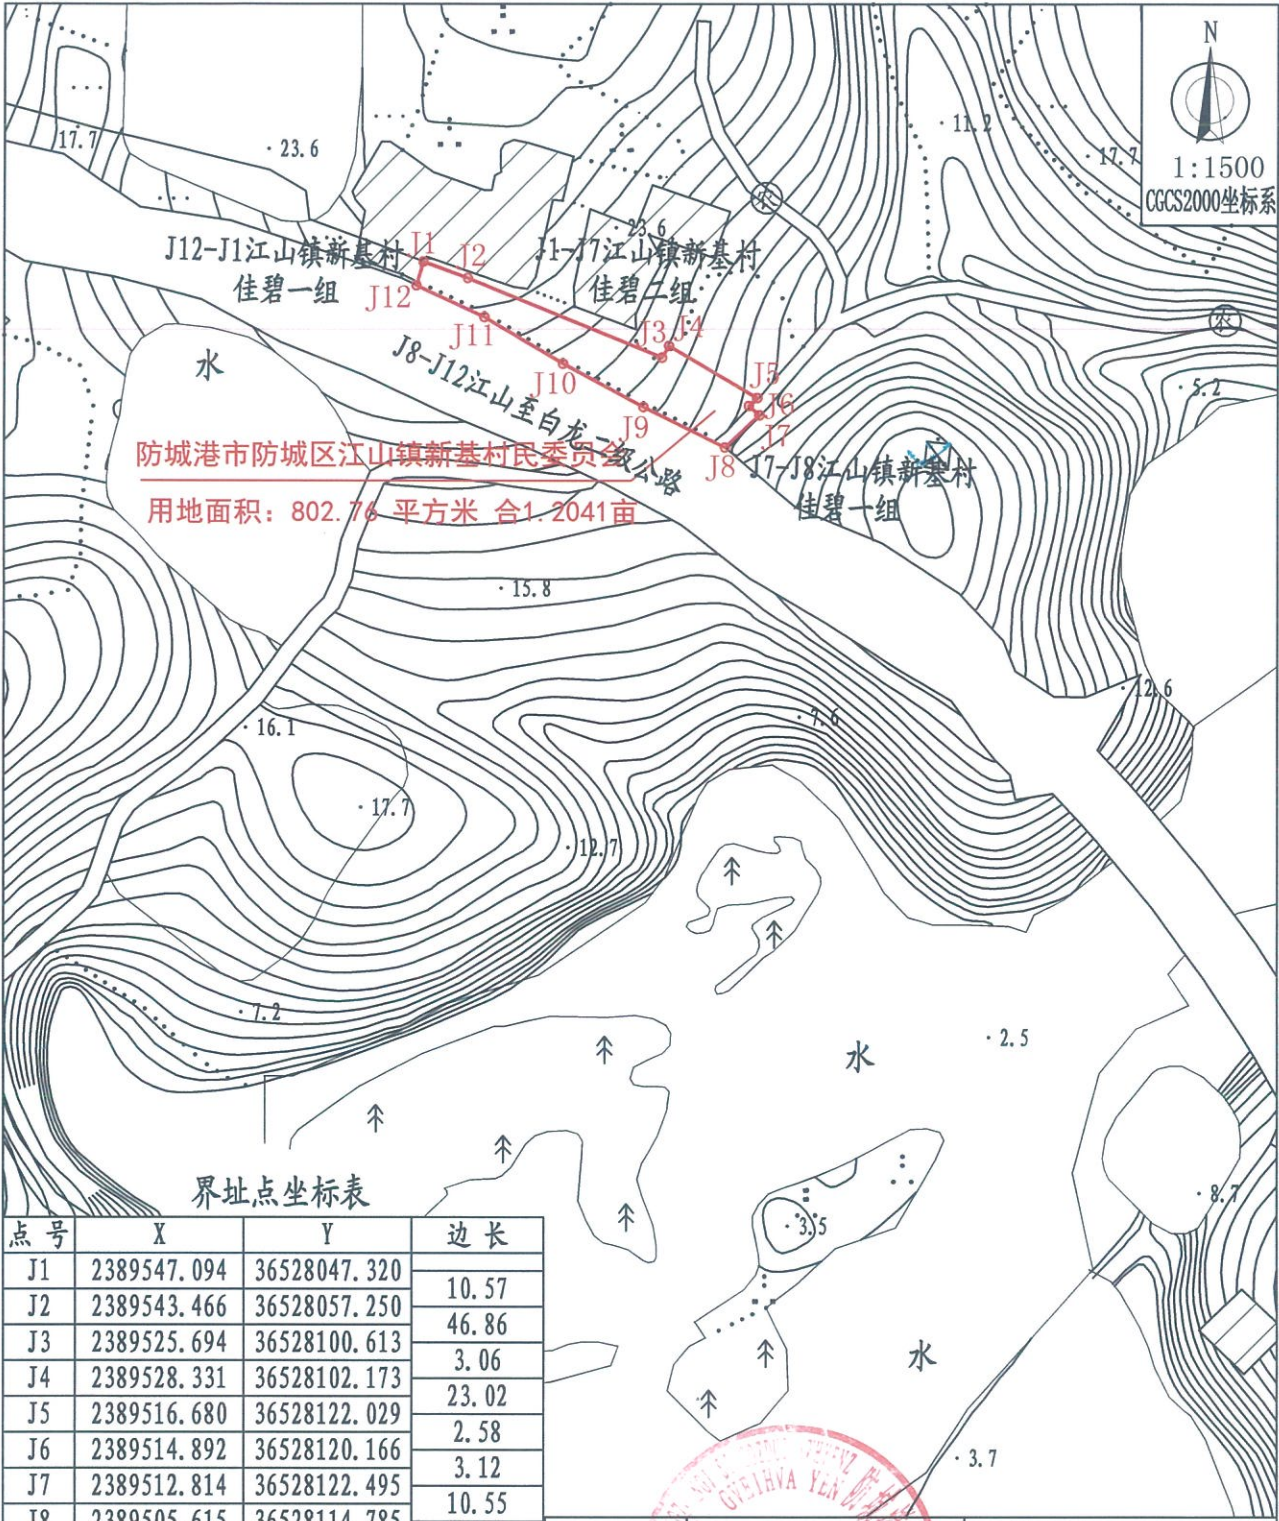

界址点坐标表

点号	X	Y	边长
J1	2389547.094	36528047.320	10.57
J2	2389543.466	36528057.250	46.86
J3	2389525.694	36528100.613	3.06
J4	2389528.331	36528102.173	23.02
J5	2389516.680	36528122.029	2.58
J6	2389514.892	36528120.166	3.12
J7	2389512.814	36528122.495	10.55
J8	2389505.615	36528114.785	20.42
J9	2389514.654	36528096.479	20.36
J10	2389524.323	36528078.563	20.45
J11	2389534.761	36528060.971	16.80
J12	2389541.811	36528045.725	5.52
J1	2389547.094	36528047.320	

用地位置	防城区江山镇新基村佳碧二组	勘测定界图	
委托方	防城港市防城区江山镇新基村民委员会	用地面积	802.76平方米
出图单位	防城港市国土资源勘测规划院	出图日期	2025年11月28日
制图人	包凯中	审核人	黎均德

防城港市防城区江山镇新基村民委员会勘测定界图（宗地5）



防城港市防城区江山镇新基村民委员会
用地面积：24.65 平方米 合0.0370亩

J1-J2国有存量土地

江山至白龙二级公路

J1 J2
J4 J3
J12-J1江山镇新基村佳碧一组
J3-J4-J1江山镇新基村佳碧一组

界址点坐标表

点号	X	Y	边长
J1	2389403.506	36528237.201	14.87
J2	2389406.909	36528251.680	7.14
J3	2389402.304	36528246.222	4.04
J4	2389402.706	36528242.200	5.06
J1	2389403.506	36528237.201	
S=24.65 平方米 合0.0370亩			

用地位置	防城区江山镇新基村佳碧二组	勘测定界图	
委托方	防城港市防城区江山镇新基村民委员会	用地面积	24.65平方米
出图单位	防城港市国土资源勘测规划院	出图日期	2025年11月28日
制图人	甘静珍	审核人	黎均德

防城港市防城区江山镇新基村民委员会

J1-J2 江山镇新基村佳碧一组

用地面积: 7.89 平方米 合0.0118亩

J1 J2 J3

J3-J1 江山至白龙二级公路

J2-J3 国有存量土地

江山至白龙二级公路

1:500

CGCS2000坐标系


点号	X	Y	边长
J1	2389424.838	36528209.832	5.70 4.84 3.26
J2	2389425.613	36528215.476	
J3	2389422.329	36528211.917	
J1	2389424.838	36528209.832	
S=7.89 平方米 合0.0118亩			

用地位置	防城区江山镇新基村佳碧二组	勘测定界图	
委托方	防城港市防城区江山镇新基村民委员会	用地面积	7.89平方米
出图单位	防城港市国土资源局勘测规划院	出图日期	2025年11月28日
制图人	甘静珍	审核人	黎均德


防城港市防城区江山镇新基村民委员会勘测定界图(宗地7)

界址点坐标表			
点号	X	Y	边长
J1	2389620.573	36527839.956	0.70
J2	2389620.336	36527840.620	20.26
J3	2389616.669	36527860.546	20.01
J4	2389610.495	36527879.578	20.05
J5	2389602.403	36527897.926	21.49
J6	2389596.702	36527918.651	19.55
J7	2389590.567	36527937.211	19.15
J8	2389582.057	36527954.371	20.06
J9	2389576.832	36527973.741	20.12
J10	2389572.159	36527993.309	19.98
J11	2389567.412	36528012.719	9.40
J12	2389562.720	36528020.859	6.32
J13	2389556.456	36528021.691	27.29
J14	2389547.094	36528047.320	5.52
J15	2389541.811	36528045.725	3.53
J16	2389543.292	36528042.523	20.27
J17	2389549.839	36528023.336	20.19
J18	2389556.181	36528004.171	20.52
J19	2389559.151	36527983.865	20.73
J20	2389570.917	36527966.799	

界址点坐标表			
点号	X	Y	边长
J20	2389570.917	36527966.799	20.15
J21	2389575.330	36527947.134	20.11
J22	2389580.081	36527927.593	20.01
J23	2389587.474	36527908.996	20.13
J24	2389596.306	36527890.912	20.01
J25	2389603.704	36527872.316	20.09
J26	2389612.262	36527854.135	9.95
J27	2389613.698	36527844.291	8.13
J1	2389620.573	36527839.956	

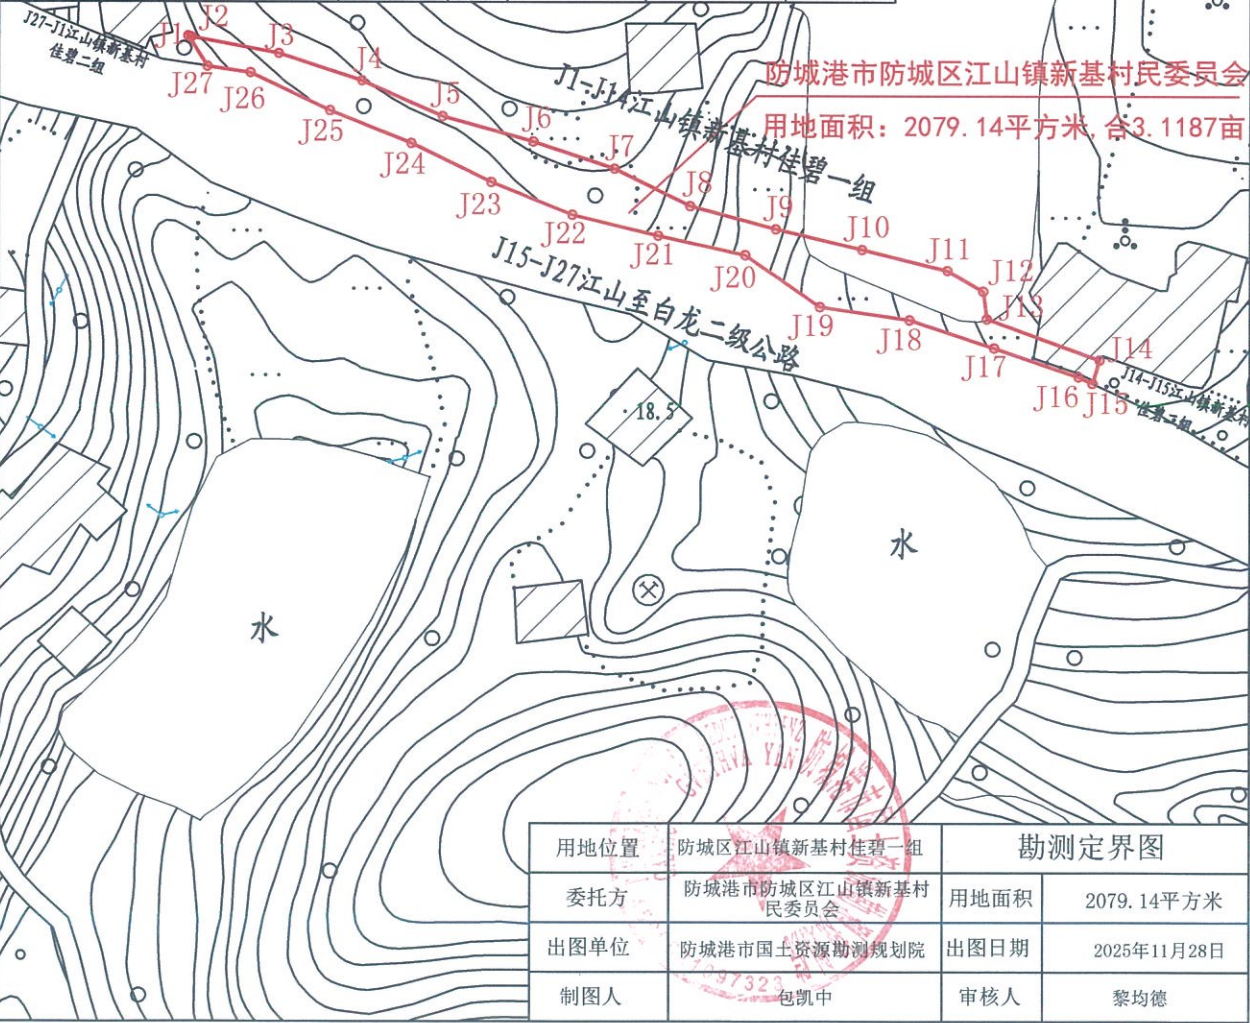

防城港市防城区江山镇新基村民委员会勘测定界图（宗地8）

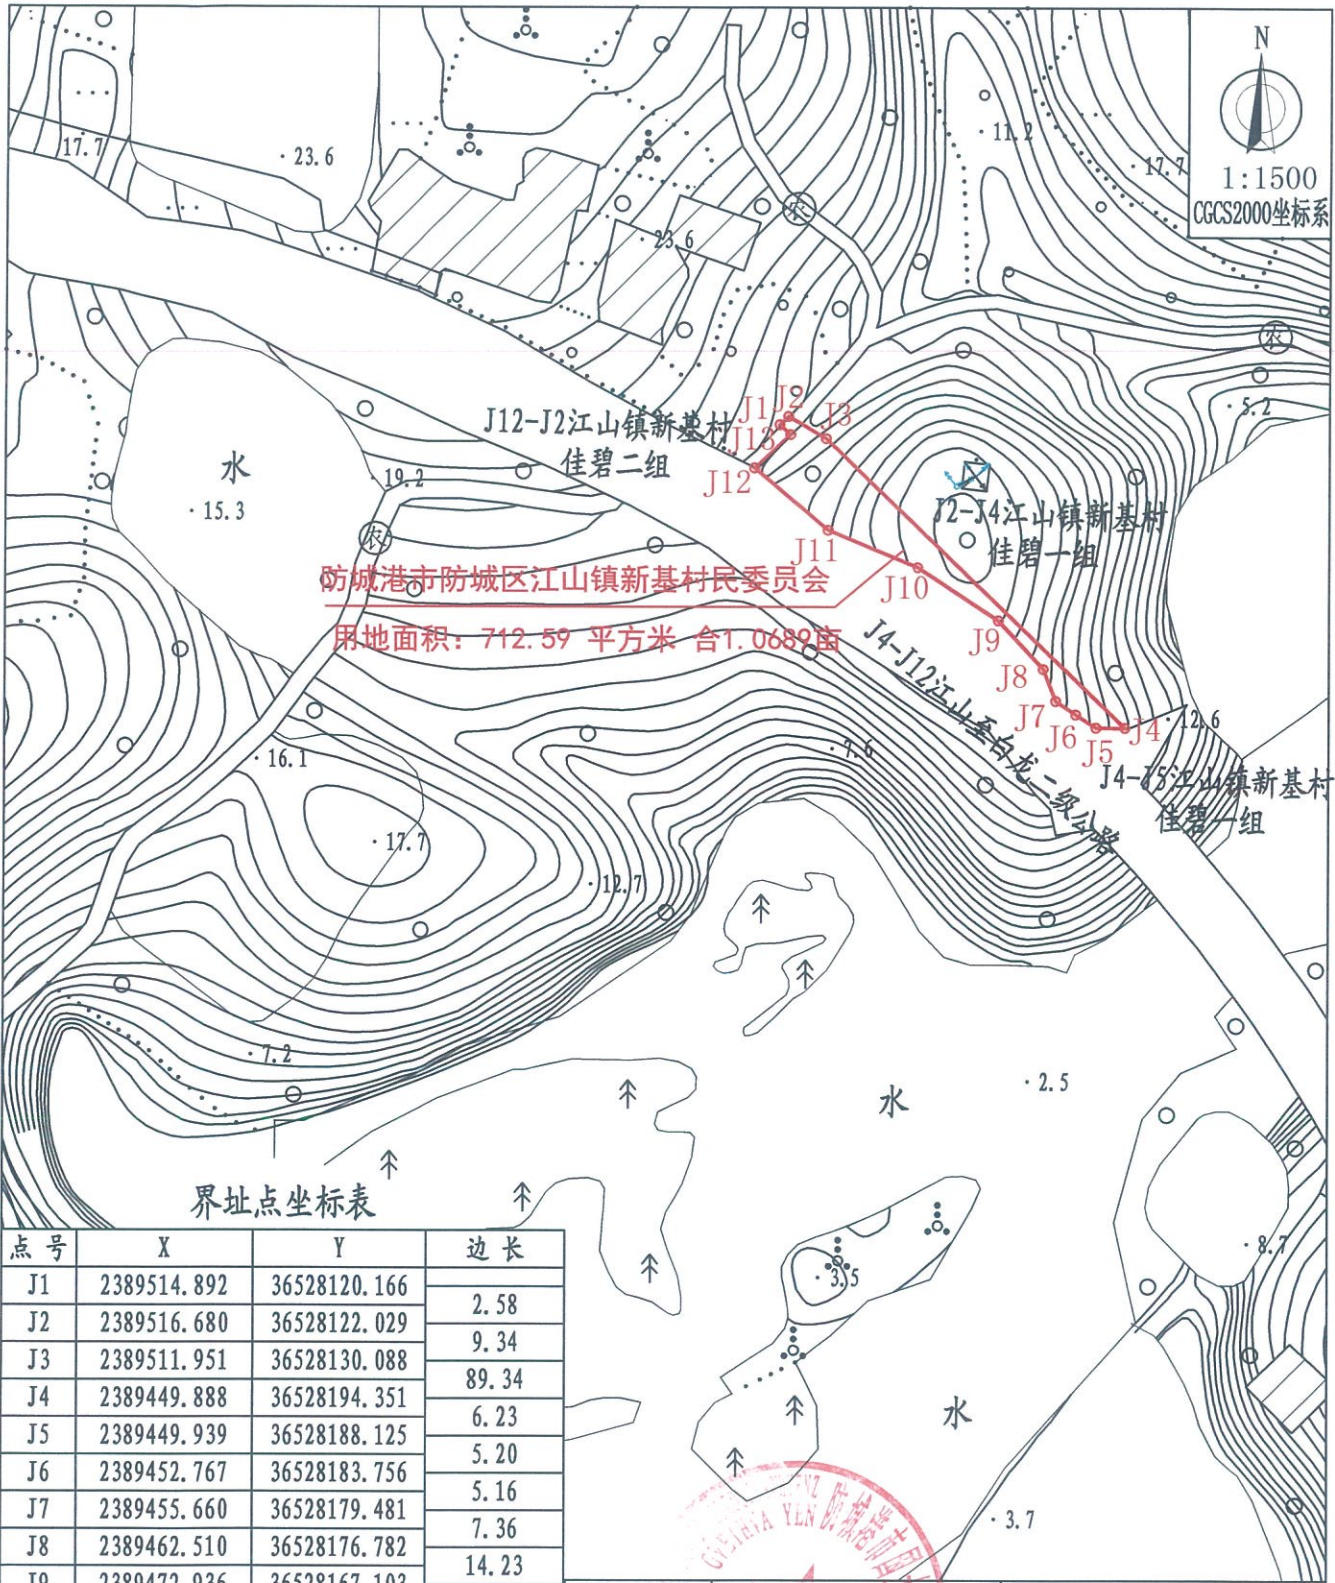


界址点坐标表

点号	X	Y	边长
J1	2389514.892	36528120.166	2.58
J2	2389516.680	36528122.029	9.34
J3	2389511.951	36528130.088	89.34
J4	2389449.888	36528194.351	6.23
J5	2389449.939	36528188.125	5.20
J6	2389452.767	36528183.756	5.16
J7	2389455.660	36528179.481	7.36
J8	2389462.510	36528176.782	14.23
J9	2389472.936	36528167.103	20.68
J10	2389484.278	36528149.814	20.84
J11	2389492.271	36528130.564	20.66
J12	2389505.615	36528114.785	10.55
J13	2389512.814	36528122.495	3.12
J1	2389514.892	36528120.166	

用地位置	防城区江山镇新基村佳碧一组	勘测定界图	
委托方	防城港市防城区江山镇新基村民委员会	用地面积	712.59 平方米
出图单位	防城港市国土资源勘测规划院	出图日期	2025年11月28日
制图人	包凯中	审核人	黎均德

防城港市防城区江山镇新基村民委员会勘测定界图(宗地9)

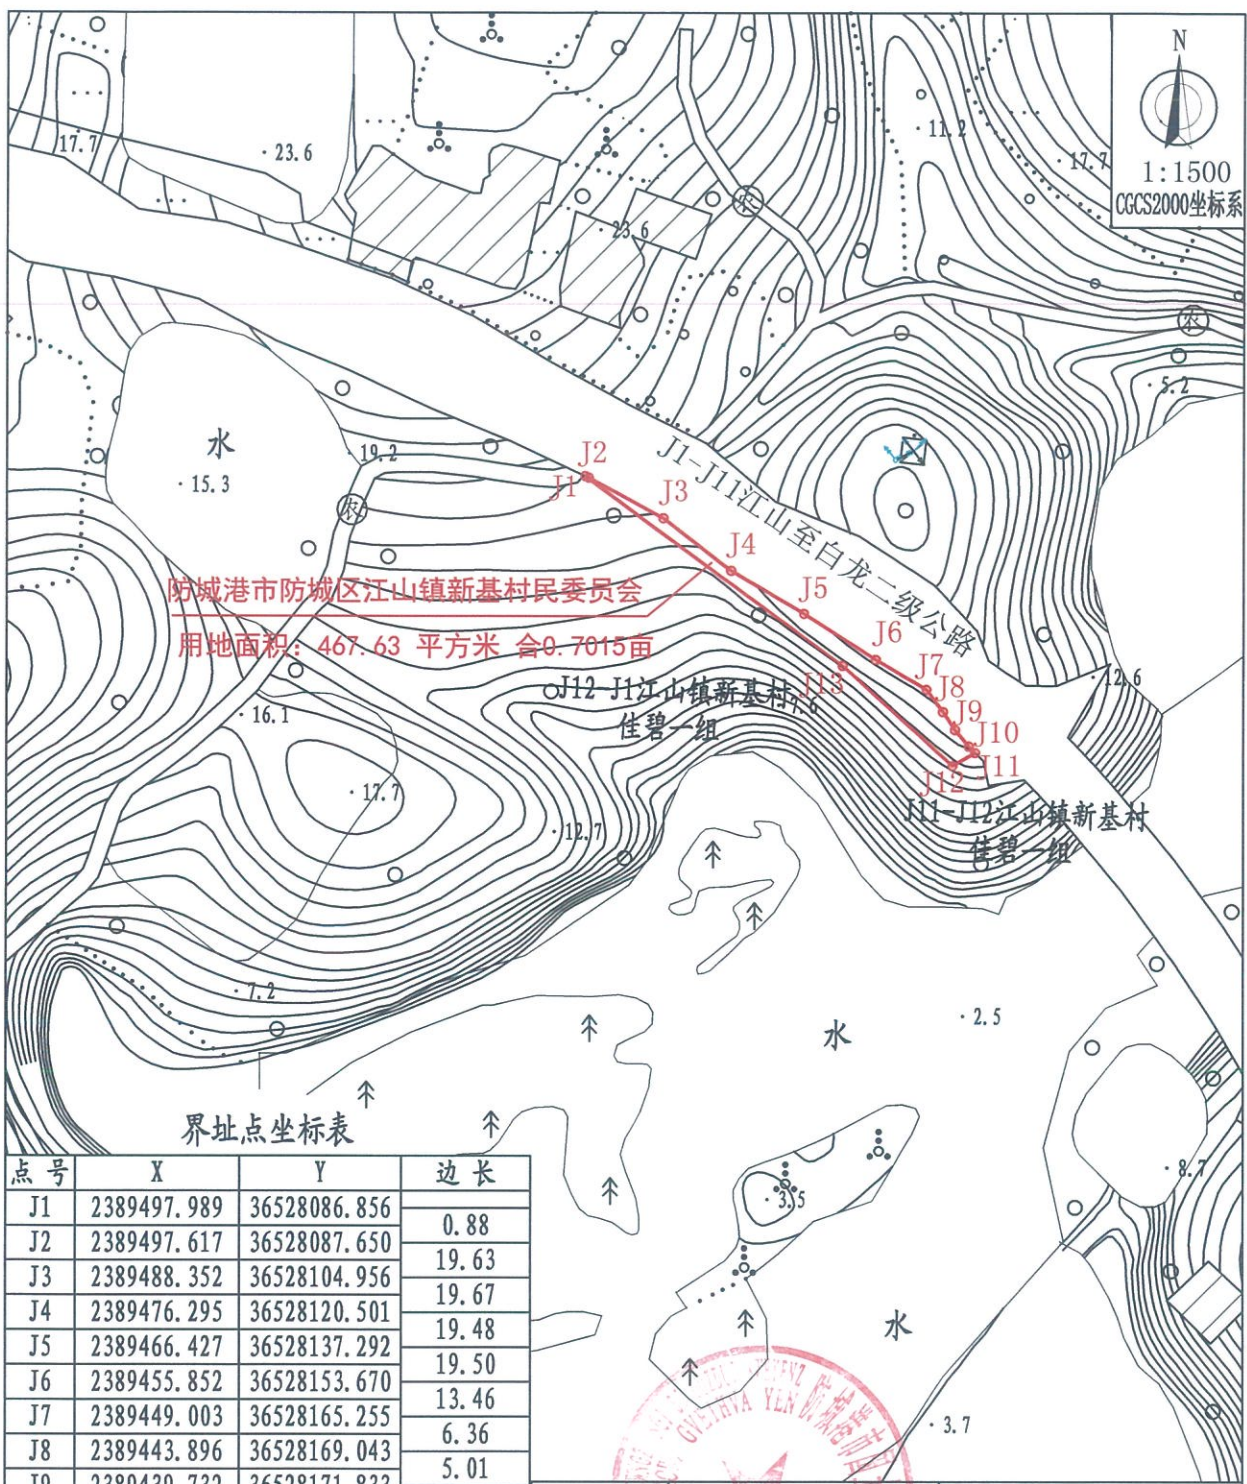


界址点坐标表


点号	X	Y	边长
J1	2389497.989	36528086.856	0.88
J2	2389497.617	36528087.650	19.63
J3	2389488.352	36528104.956	19.67
J4	2389476.295	36528120.501	19.48
J5	2389466.427	36528137.292	19.50
J6	2389455.852	36528153.670	13.46
J7	2389449.003	36528165.255	6.36
J8	2389443.896	36528169.043	5.01
J9	2389439.732	36528171.833	4.89
J10	2389435.961	36528174.944	2.09
J11	2389434.472	36528176.409	5.97
J12	2389431.442	36528171.264	34.08
J13	2389454.470	36528146.135	73.54
J1	2389497.989	36528086.856	

用地位置	防城区江山镇新基村佳碧一组	勘测定界图	
委托方	防城港市防城区江山镇新基村民委员会	用地面积	467.63平方米
出图单位	防城港市国土资源勘测规划院	出图日期	2025年11月28日
制图人	包凯中	审核人	黎均德

防城港市防城区江山镇新基村民委员会勘测定界图（宗地10）

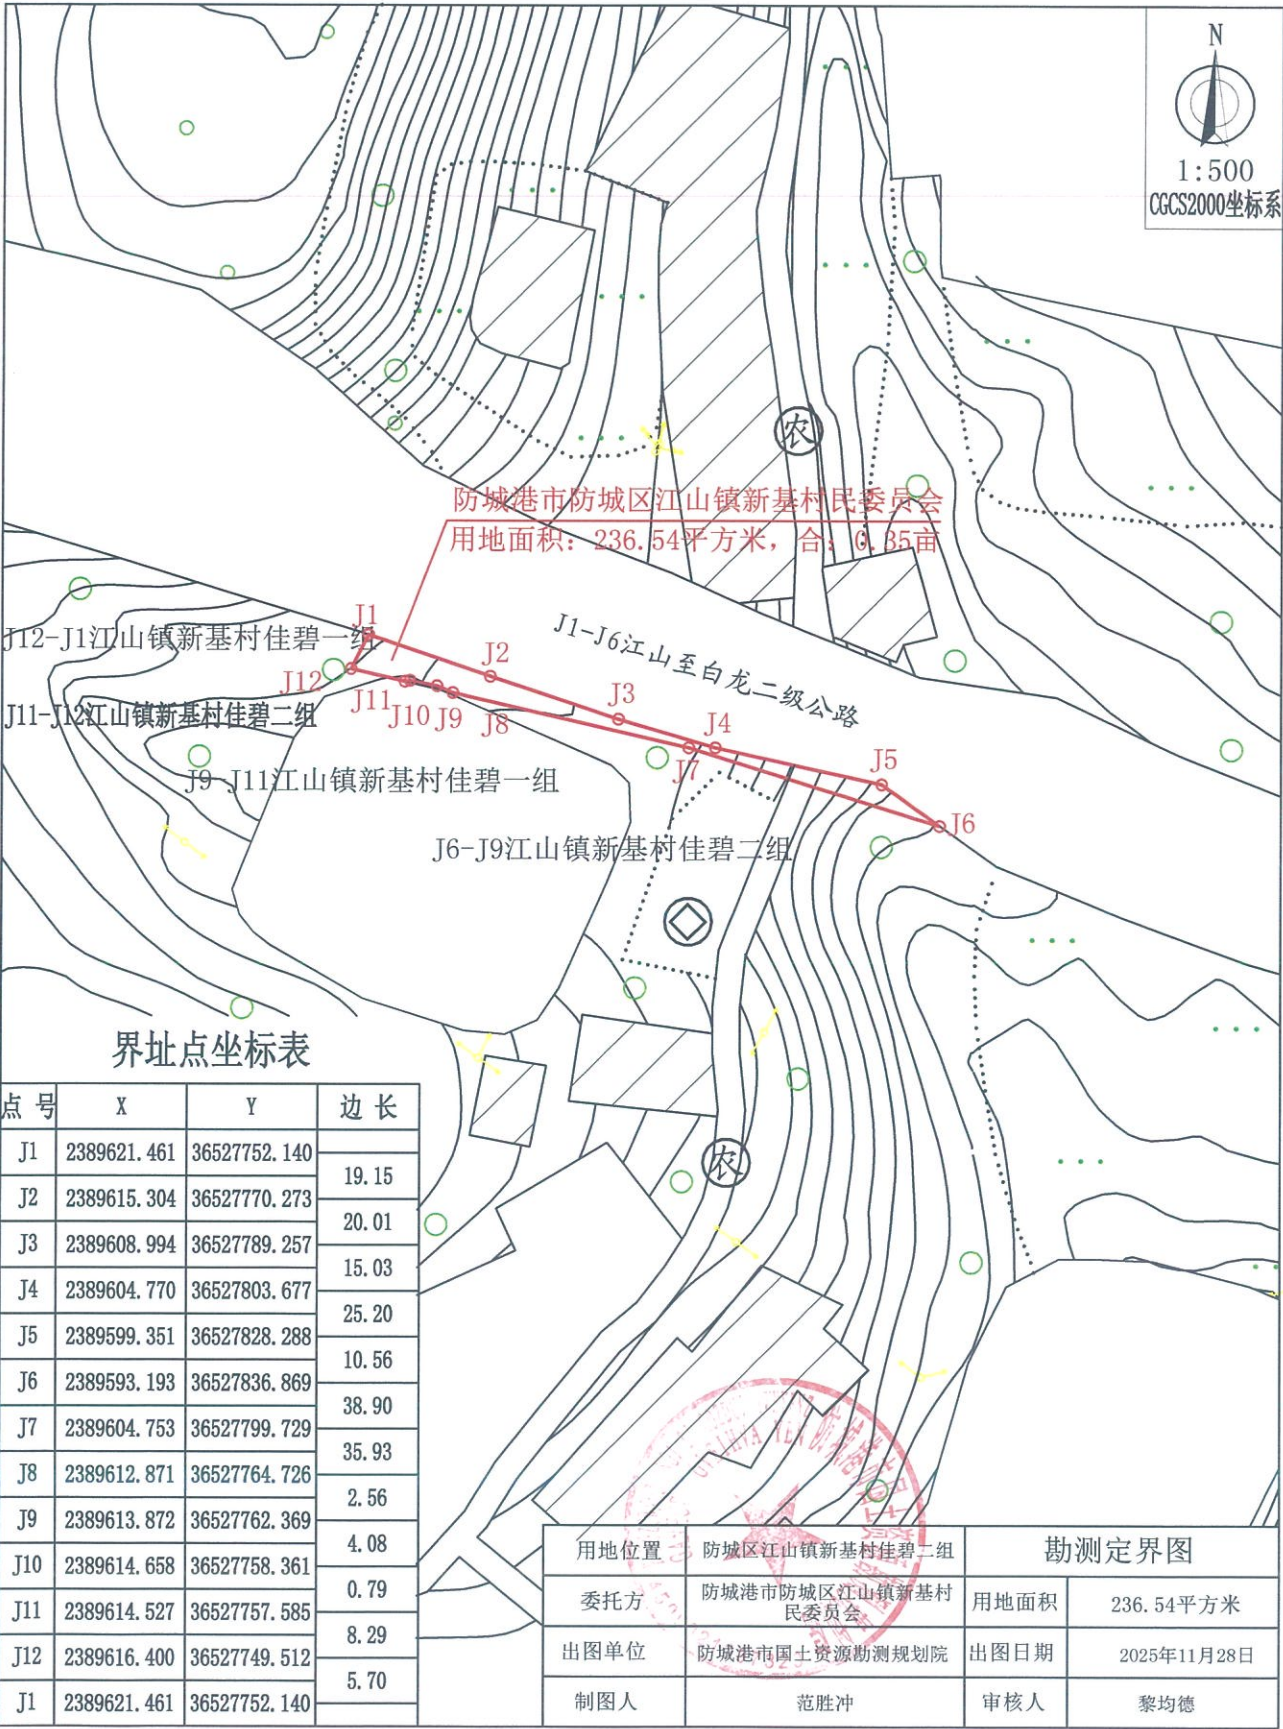

防城港市防城区江山镇新基村民委员会勘测定界图(宗地11)

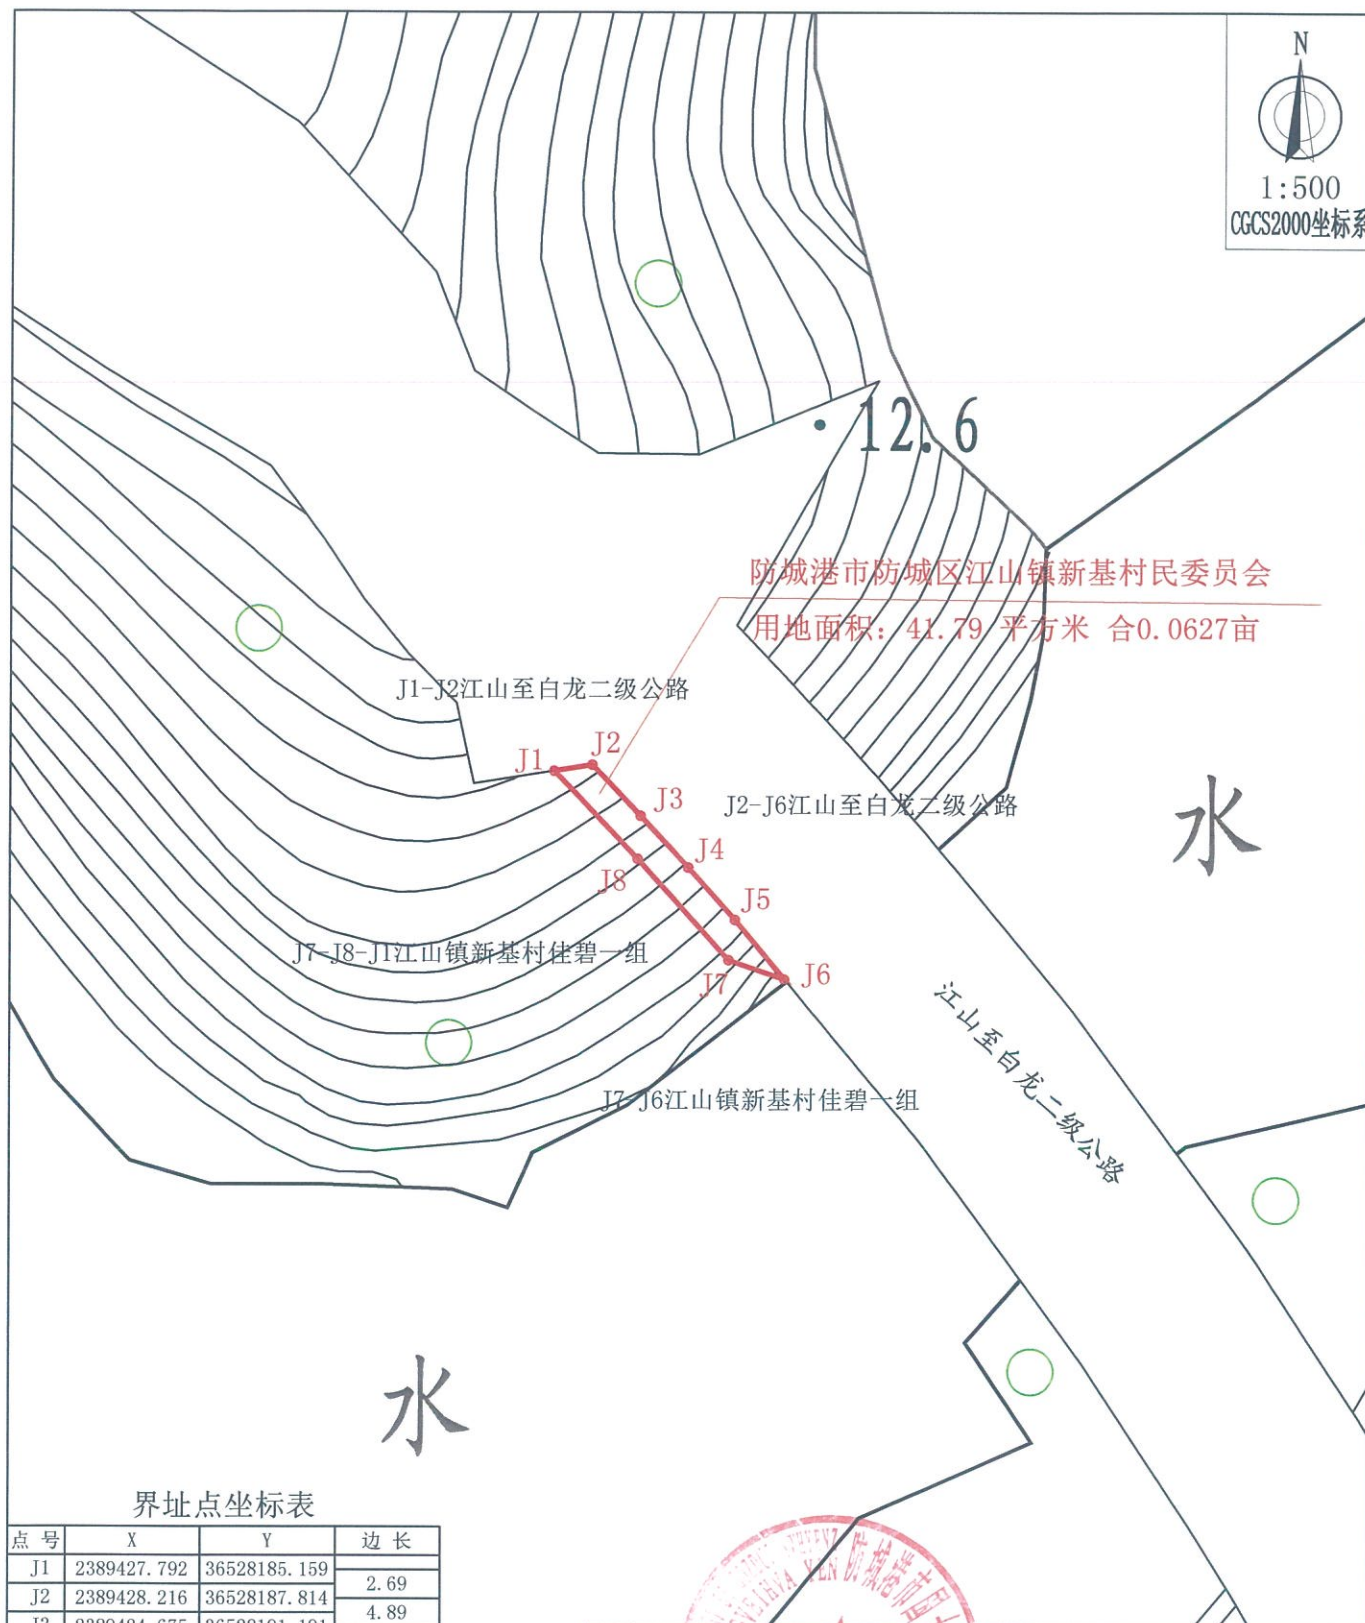

界址点坐标表

点 号	X	Y	边 长
J1	2389427.792	36528185.159	2.69
J2	2389428.216	36528187.814	4.89
J3	2389424.675	36528191.191	4.89
J4	2389421.082	36528194.515	4.89
J5	2389417.440	36528197.784	5.40
J6	2389413.286	36528201.237	4.13
J7	2389414.632	36528197.333	9.48
J8	2389421.678	36528190.995	8.45
J1	2389427.792	36528185.159	

S=41.79 平方米 合0.0627亩

用地位置	防城区江山镇新基村住碧一组	勘测定界图	
委托方	防城港市防城区江山镇新基村民委员会	用地面积	41.79平方米
出图单位	防城港市国土资源勘测规划院	出图日期	2025年11月28日
制图人	甘静珍	审核人	黎均德

防城港市防城区江山镇新基村民委员会勘测定界图（宗地12）




界址点坐标表

点号	X	Y	边长
J1	2389381.949	36528224.934	
J2	2389375.155	36528229.399	8.13
J3	2389374.325	36528229.917	0.98
J4	2389370.152	36528232.474	4.89
J5	2389365.940	36528234.967	4.89
J6	2389361.691	36528237.395	4.89
J7	2389357.406	36528239.759	4.89
J8	2389354.792	36528238.599	2.86
J9	2389360.446	36528235.541	6.43
J10	2389368.650	36528230.785	9.48
J11	2389376.711	36528225.789	9.48
J1	2389381.949	36528224.934	5.31

S=60.31 平方米 合0.0905亩

用地位置	防城区江山镇新基村佳碧一组	勘测定界图	
委托方	防城港市防城区江山镇新基村民委员会	用地面积	60.31平方米
出图单位	防城港市国土资源勘测规划院	出图日期	2025年11月28日
制图人	甘静珍	审核人	黎均德

防城港市防城区江山镇新基村民委员会勘测定界图（宗地13）

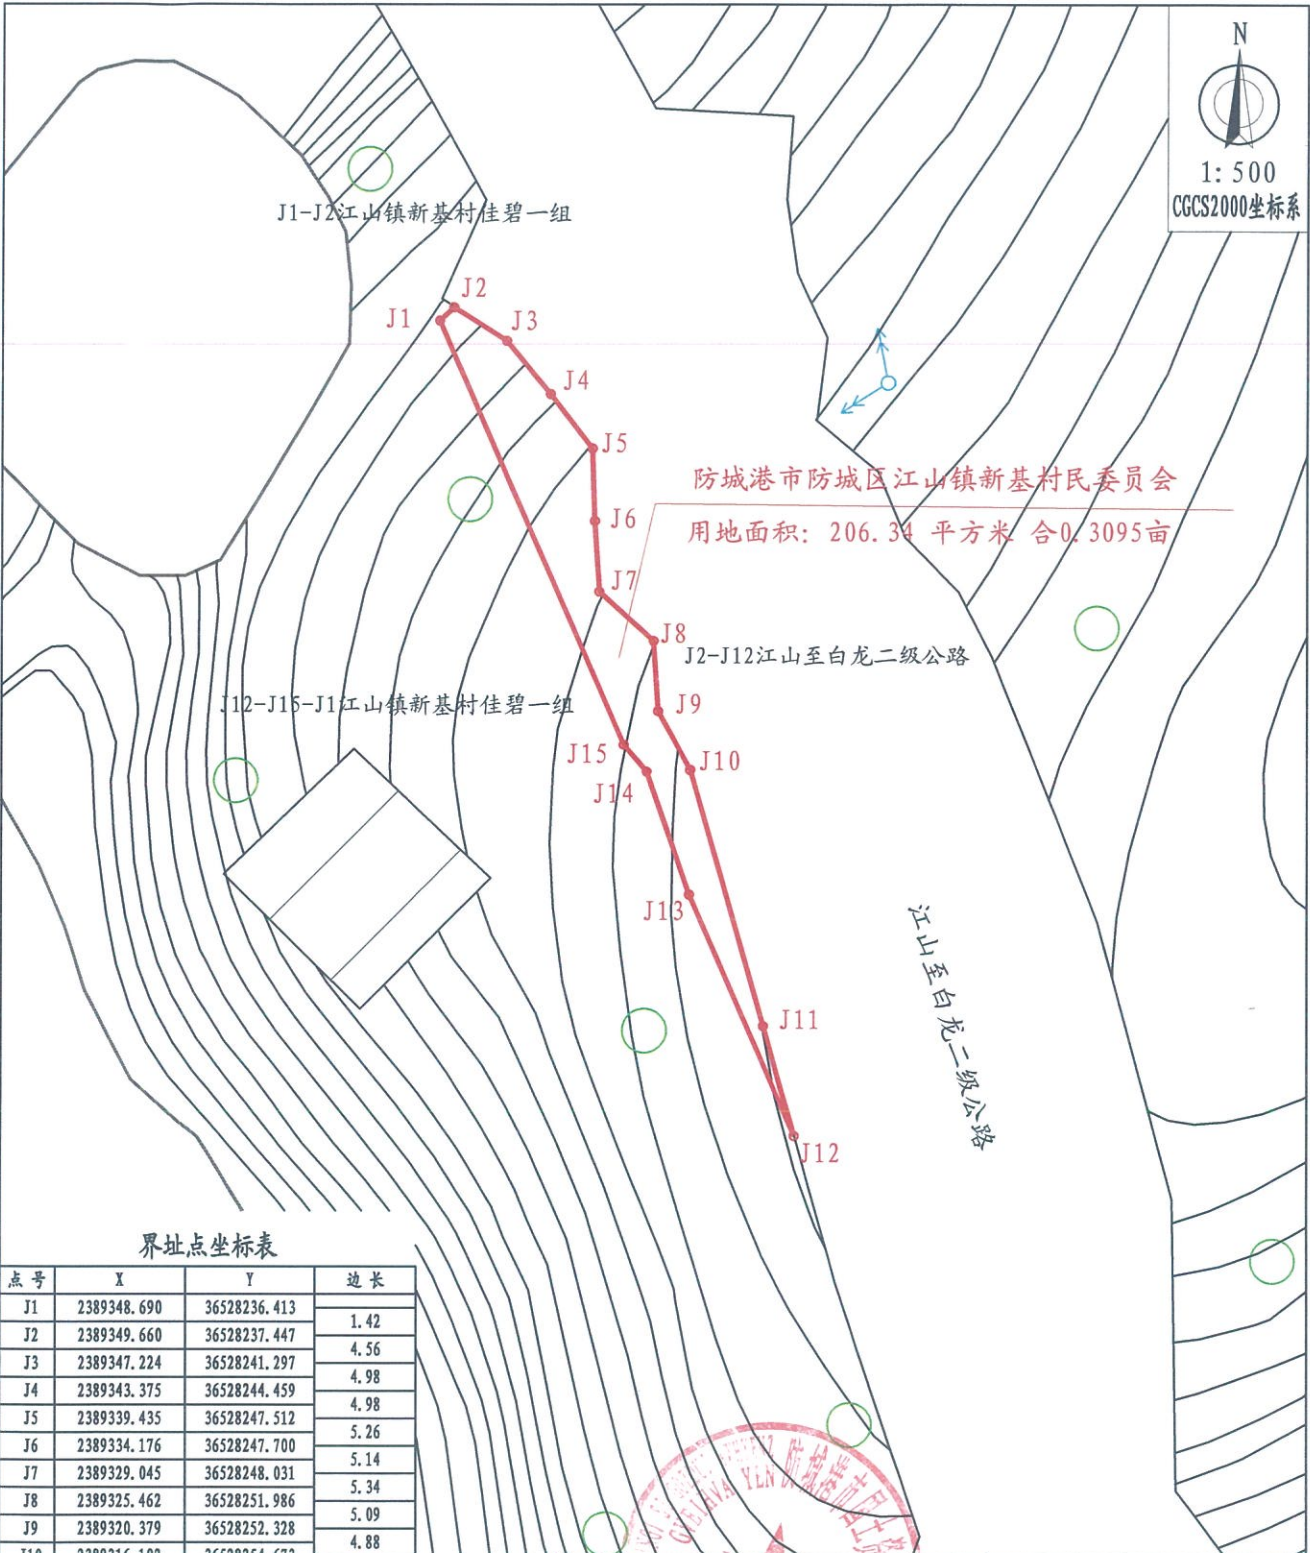


界址点坐标表

点号	X	Y	边长
J1	2389348.690	36528236.413	1.42
J2	2389349.660	36528237.447	4.56
J3	2389347.224	36528241.297	4.98
J4	2389343.375	36528244.459	4.98
J5	2389339.435	36528247.512	5.26
J6	2389334.176	36528247.700	5.14
J7	2389329.045	36528248.031	5.34
J8	2389325.462	36528251.986	5.09
J9	2389320.379	36528252.328	4.88
J10	2389316.102	36528254.673	19.35
J11	2389297.494	36528259.983	8.26
J12	2389289.544	36528262.231	19.09
J13	2389307.036	36528254.595	9.46
J14	2389315.978	36528251.502	2.58
J15	2389317.940	36528249.835	33.55
J1	2389348.690	36528236.413	

S=206.34 平方米 合0.3095亩

用地位置	防城区江山镇新基村佳碧一组	勘测定界图	
委托方	防城港市防城区江山镇新基村民委员会	用地面积	206.34平方米
出图单位	防城港市国土资源勘测规划院	出图日期	2025年11月28日
制图人	甘静珍	审核人	黎均德

防城港市防城区江山镇新基村民委员会勘测定界图 (宗地14)

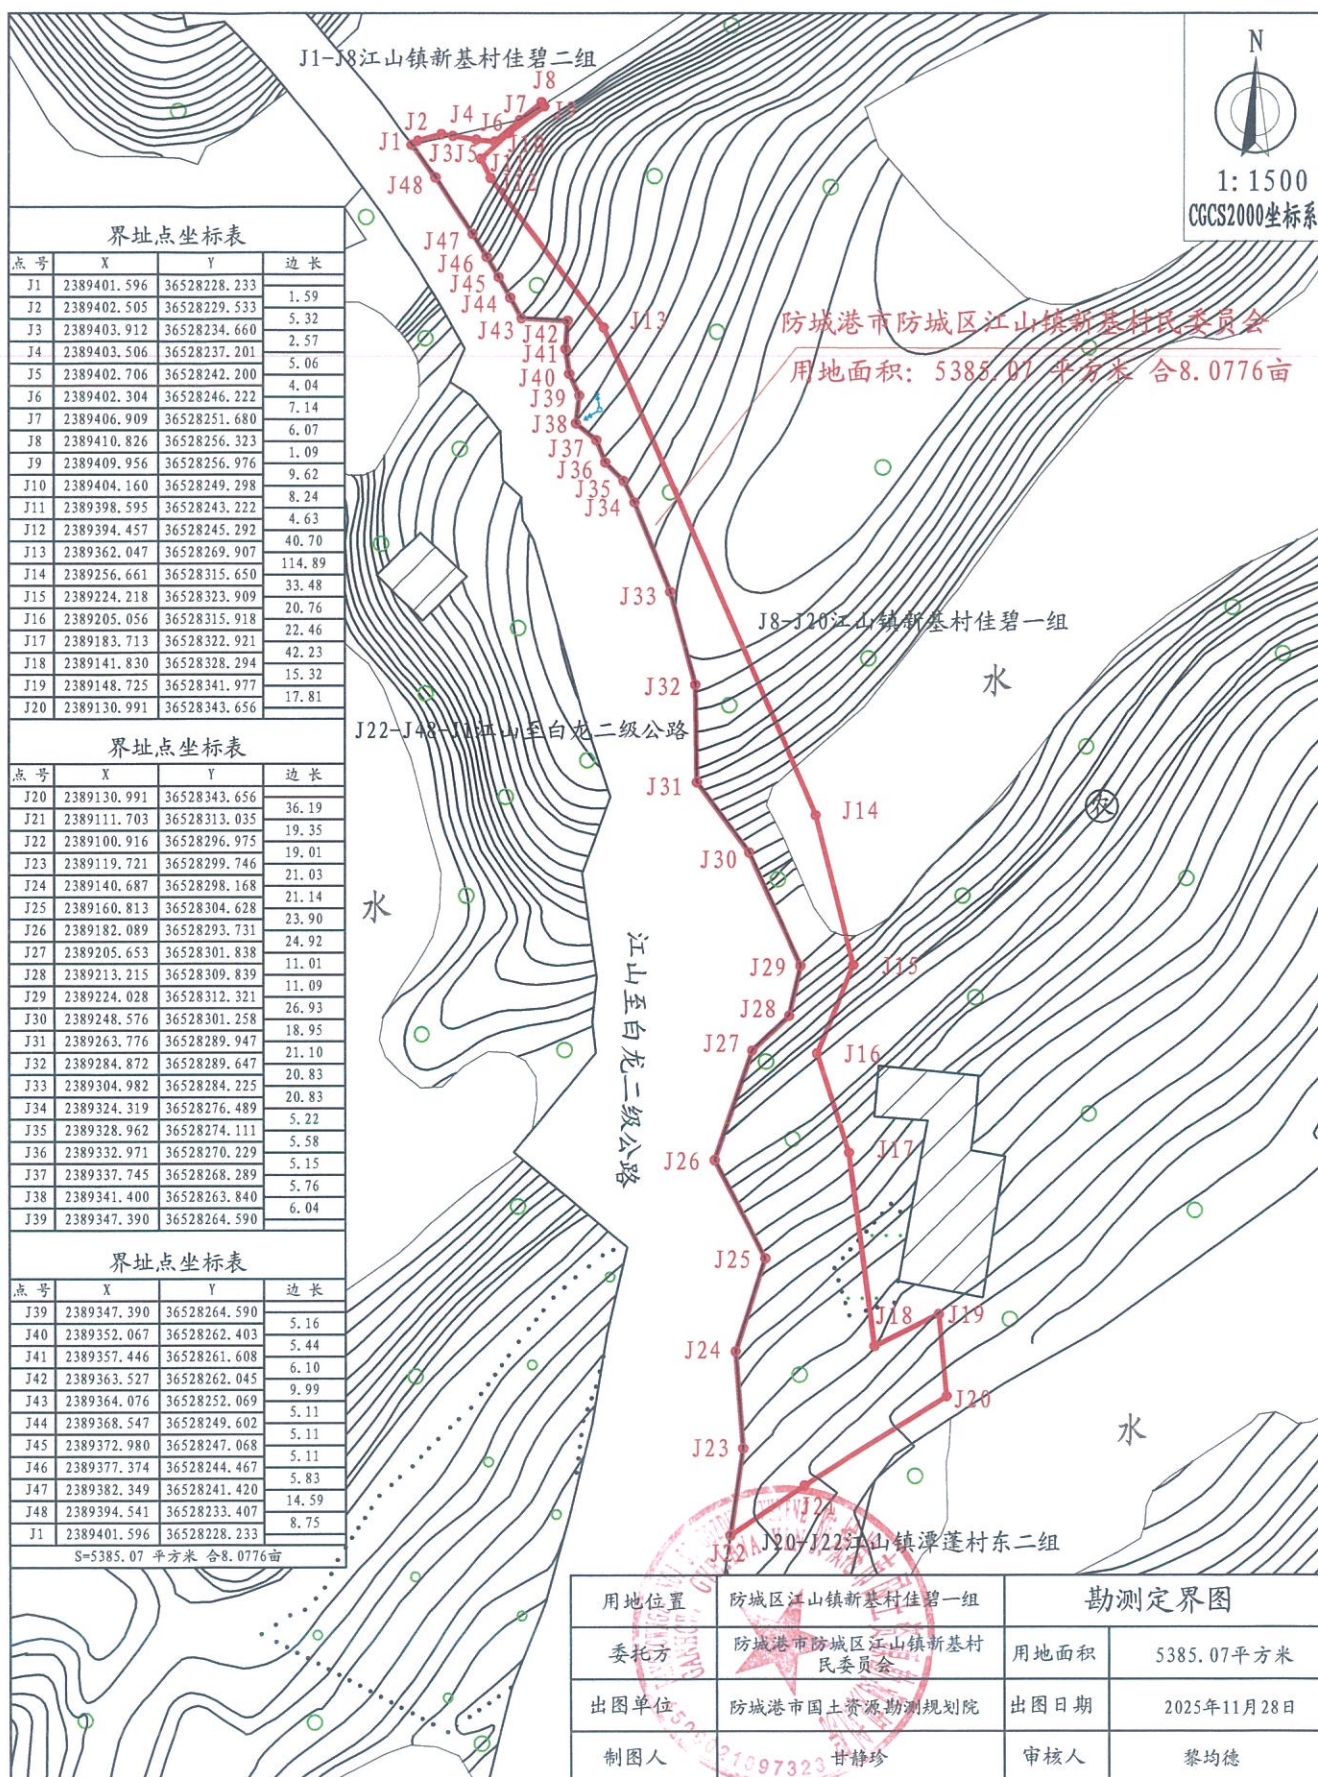

N
1: 500
CGCS2000坐标系


界址点坐标表

点号	X	Y	边长
J1	2389443.434	36528201.034	3.06
J2	2389441.308	36528203.236	
J3	2389437.136	36528208.583	6.78
J4	2389443.628	36528220.440	13.52
J5	2389447.836	36528226.028	7.00
J6	2389442.099	36528231.231	7.75
J7	2389430.798	36528221.087	15.19
J8	2389425.642	36528215.684	7.47
J9	2389425.613	36528215.476	0.21
J10	2389424.838	36528209.832	5.70
J11	2389426.712	36528208.274	2.44
J12	2389430.512	36528204.863	5.11
J13	2389434.260	36528201.395	5.11
J14	2389437.955	36528197.872	6.33
J1	2389443.434	36528201.034	

S=352.84 平方米 合0.5293亩

用地位置	防城区江山镇新基村佳碧一组	勘测定界图	
委托方	防城港市防城区江山镇新基村民委员会	用地面积	352.84平方米
出图单位	防城港市国土资源局勘测规划院	出图日期	2025年11月28日
制图人	甘静珍	审核人	黎均德

防城港市防城区江山镇新基村民委员会勘测定界图（宗地16）

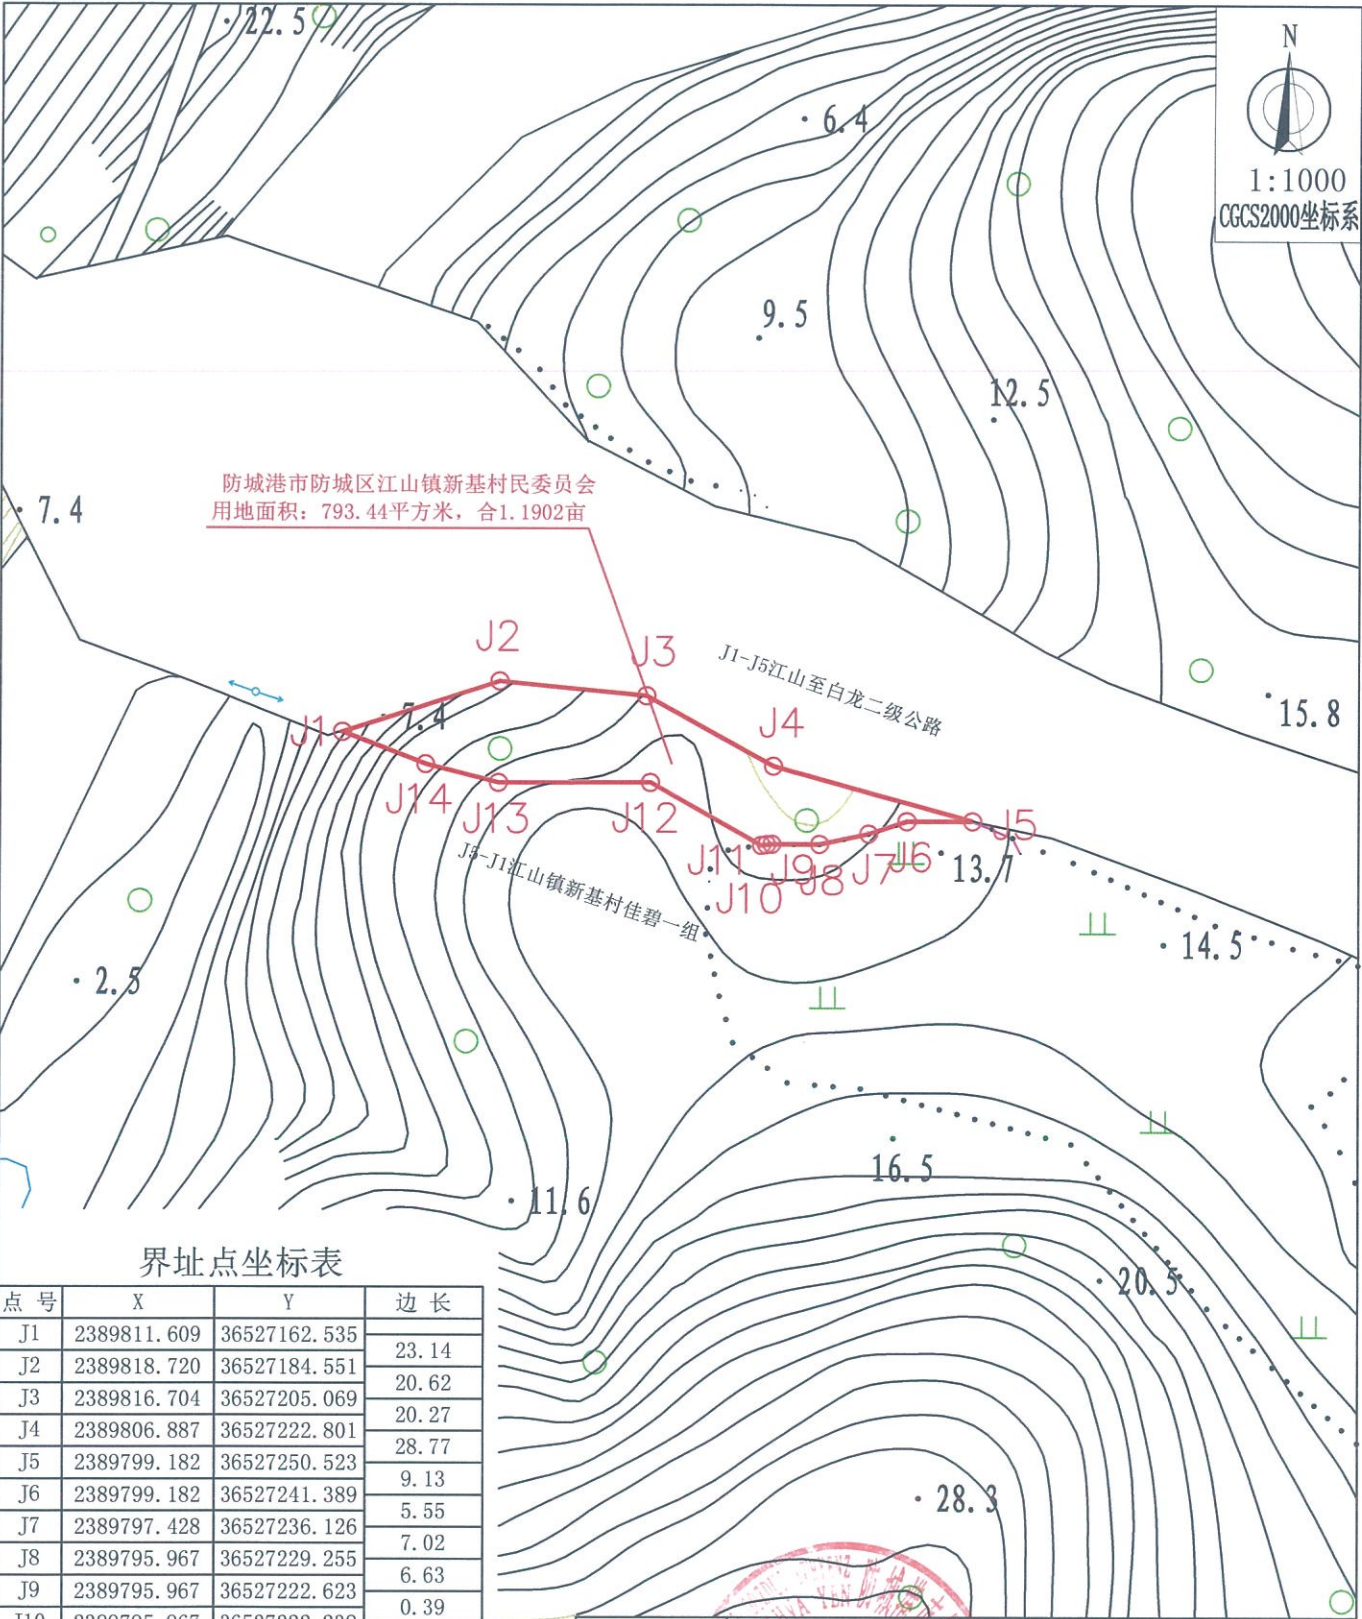


界址点坐标表

点号	X	Y	边长
J1	2389811.609	36527162.535	23.14
J2	2389818.720	36527184.551	20.62
J3	2389816.704	36527205.069	20.27
J4	2389806.887	36527222.801	28.77
J5	2389799.182	36527250.523	9.13
J6	2389799.182	36527241.389	5.55
J7	2389797.428	36527236.126	7.02
J8	2389795.967	36527229.255	6.63
J9	2389795.967	36527222.623	0.39
J10	2389795.967	36527222.238	1.08
J11	2389795.803	36527221.170	17.87
J12	2389804.594	36527205.616	21.25
J13	2389804.550	36527184.366	10.55
J14	2389807.146	36527174.144	12.44
J1	2389811.609	36527162.535	

S=793.44 平方米 合1.1902亩

用地位置	防城区江山镇新基村佳碧一组	勘测定界图	
委托方	防城港市防城区江山镇新基村民委员会	用地面积	793.44平方米
出图单位	防城港市国土资源勘测规划院	出图日期	2025年11月28日
制图人	王田生	审核人	黎均德

防城港市防城区江山镇新基村民委员会勘测定界图（宗地17）

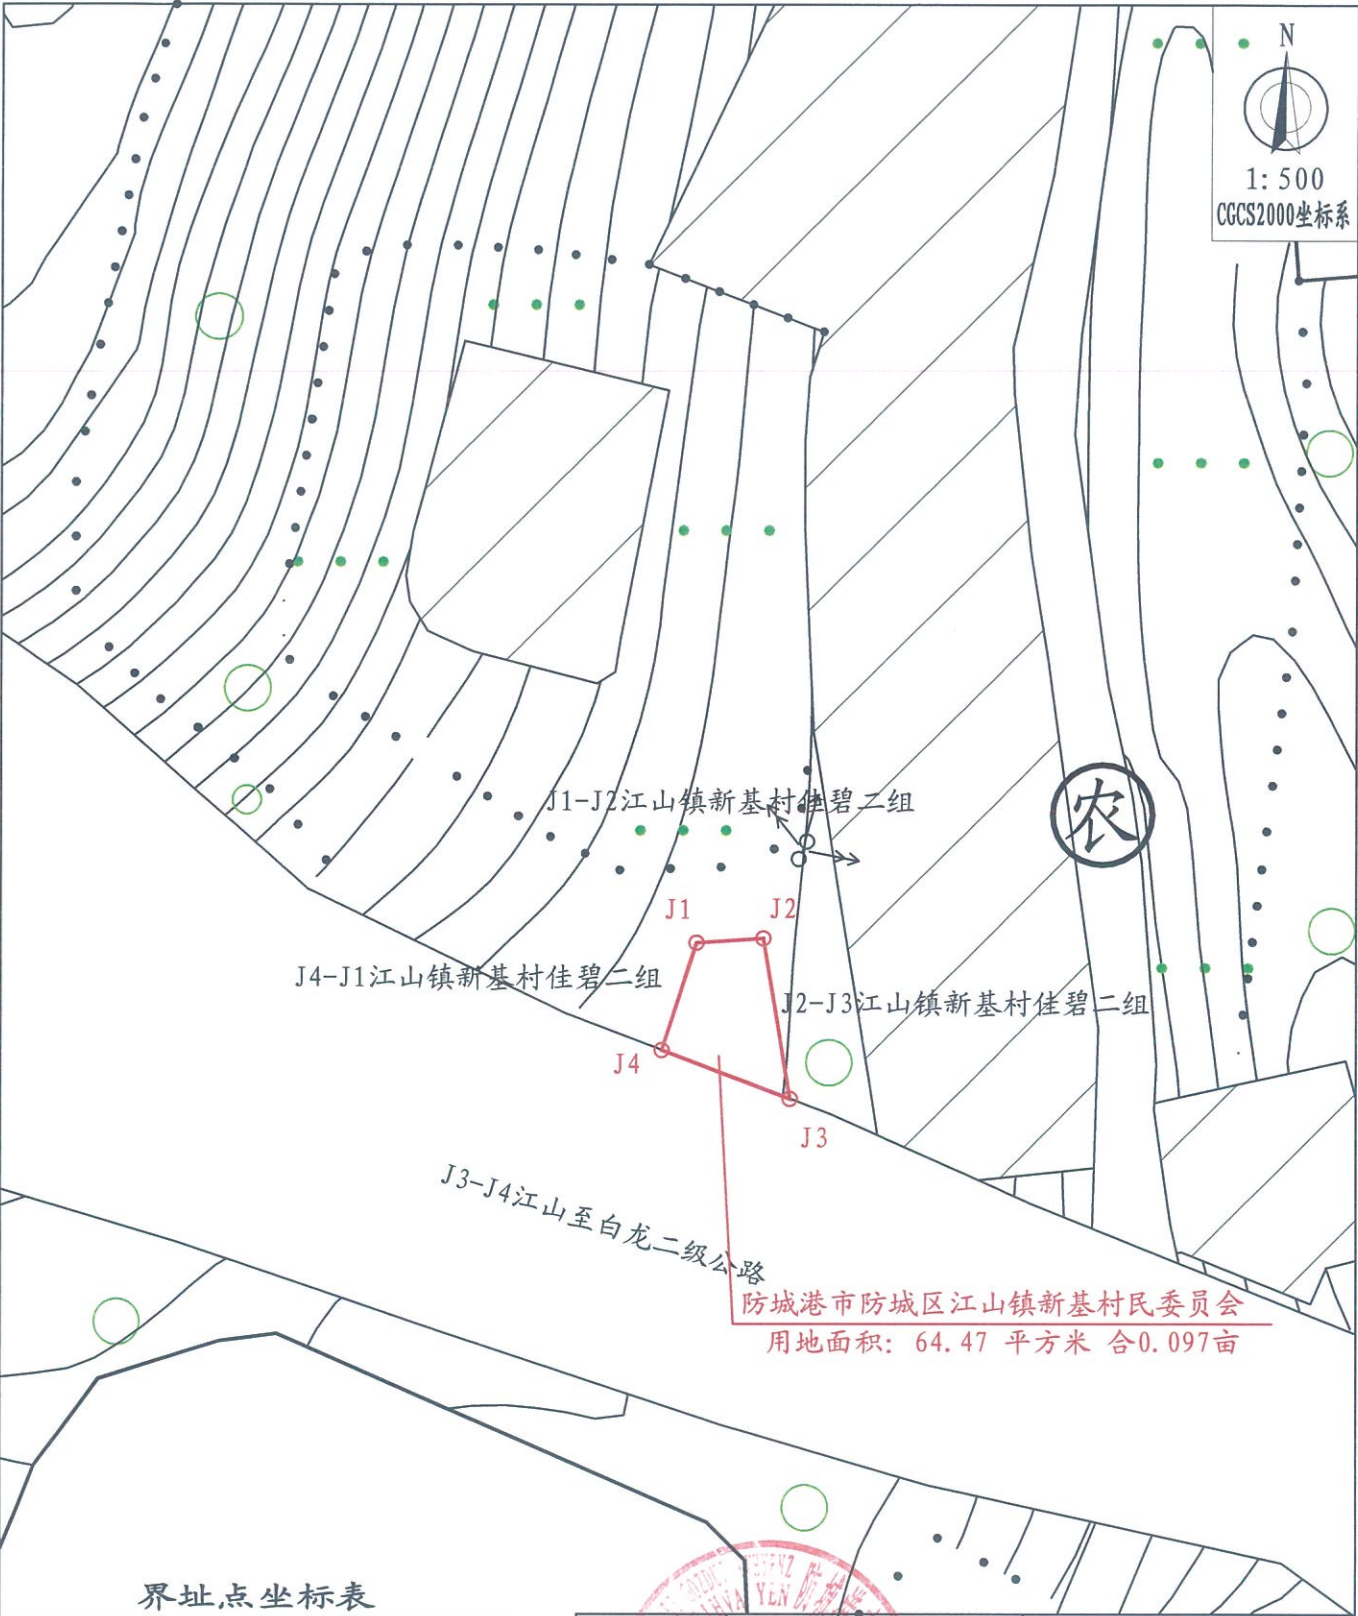


界址点坐标表

点号	X	Y	边长
J1	2389642.781	36527787.446	4.69
J2	2389643.086	36527792.125	11.39
J3	2389631.847	36527793.972	9.59
J4	2389635.254	36527785.006	7.91
J1	2389642.781	36527787.446	

用地位置	防城区江山镇新基村佳碧一组	勘测定界图	
委托方	防城港市防城区江山镇新基村民委员会	用地面积	64.47平方米
出图单位	防城港市国土资源勘测规划院	出图日期	2025年11月28日
制图人	韦灵朗	审核人	黎均德

防城港市防城区江山镇新基村民委员会勘测定界图（宗地18）

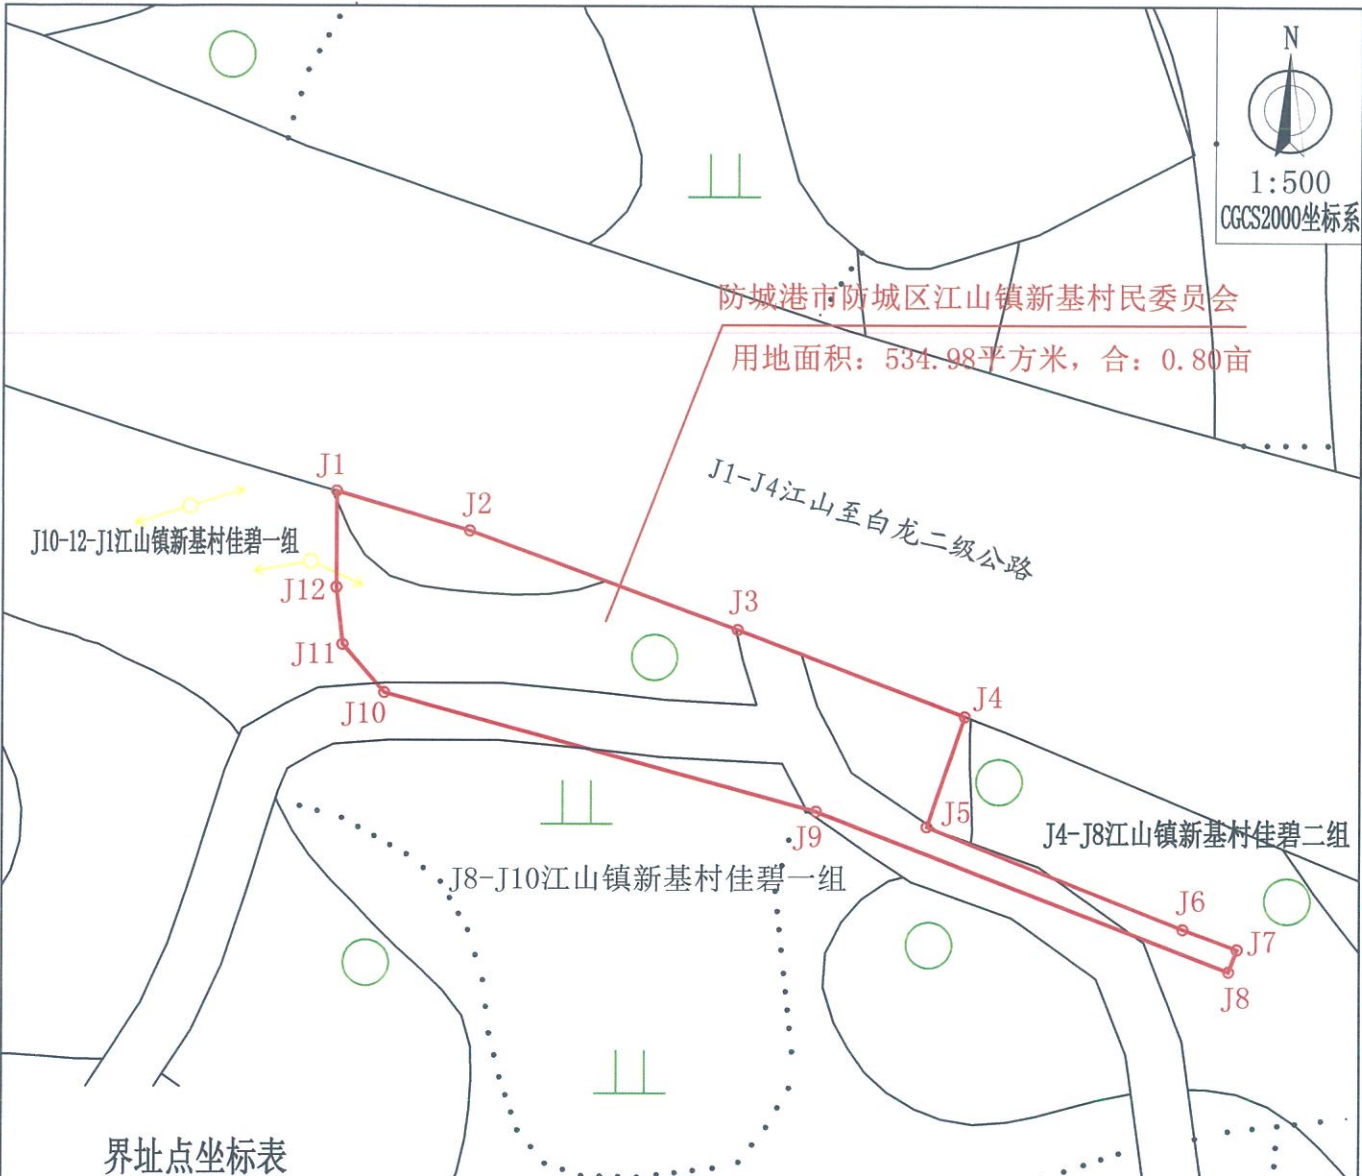

界址点坐标表


点号	X	Y	边长
J1	2389692.822	36527554.013	
J2	2389690.078	36527563.363	9.74
J3	2389683.176	36527582.135	20.00
J4	2389677.105	36527597.974	16.96
J5	2389669.416	36527595.325	8.13
J6	2389662.277	36527613.223	19.27
J7	2389660.878	36527617.012	4.04
J8	2389659.303	36527616.430	1.68
J9	2389670.477	36527587.631	30.89
J10	2389678.755	36527557.373	31.37
J11	2389682.120	36527554.456	4.45
J12	2389686.104	36527554.013	4.01
J1	2389692.822	36527554.013	6.72

用地位置	防城区江山镇新基村佳碧一组	勘测定界图	
委托方	防城港市防城区江山镇新基村民委员会	用地面积	534.98平方米
出图单位	防城港市国土资源勘测规划院	出图日期	2025年11月28日
制图人	范胜冲	审核人	黎均德

防城港市防城区江山镇新基村民委员会勘测定界图(宗地19)




防城港市防城区江山镇新基村民委员会勘测定界图（宗地20）

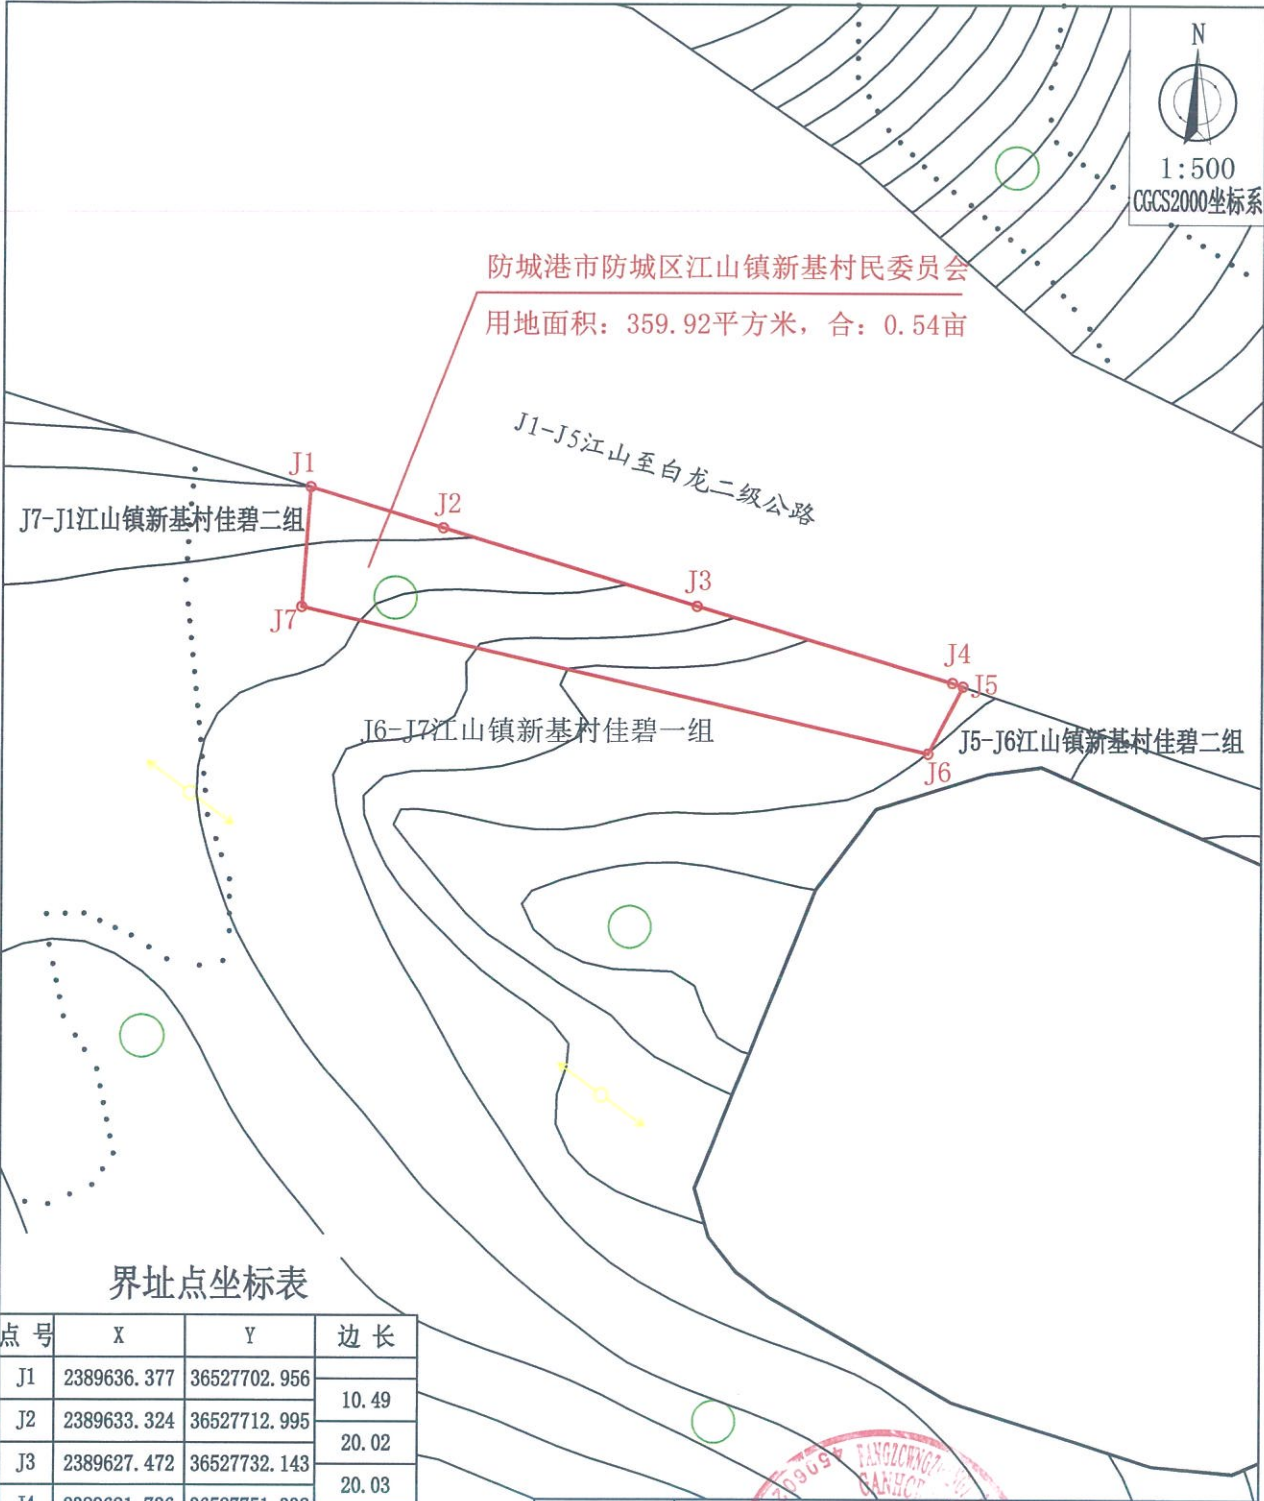

用地位置	防城区江山镇新基村佳碧一组	勘测定界图	
委托方	防城港市防城区江山镇新基村民委员会	用地面积	359.92平方米
出图单位	防城港市国土资源局勘测规划院	出图日期	2025年11月28日
制图人	范胜冲	审核人	黎均德

防城港市防城区江山镇新基村民委员会勘测定界图（宗地21）

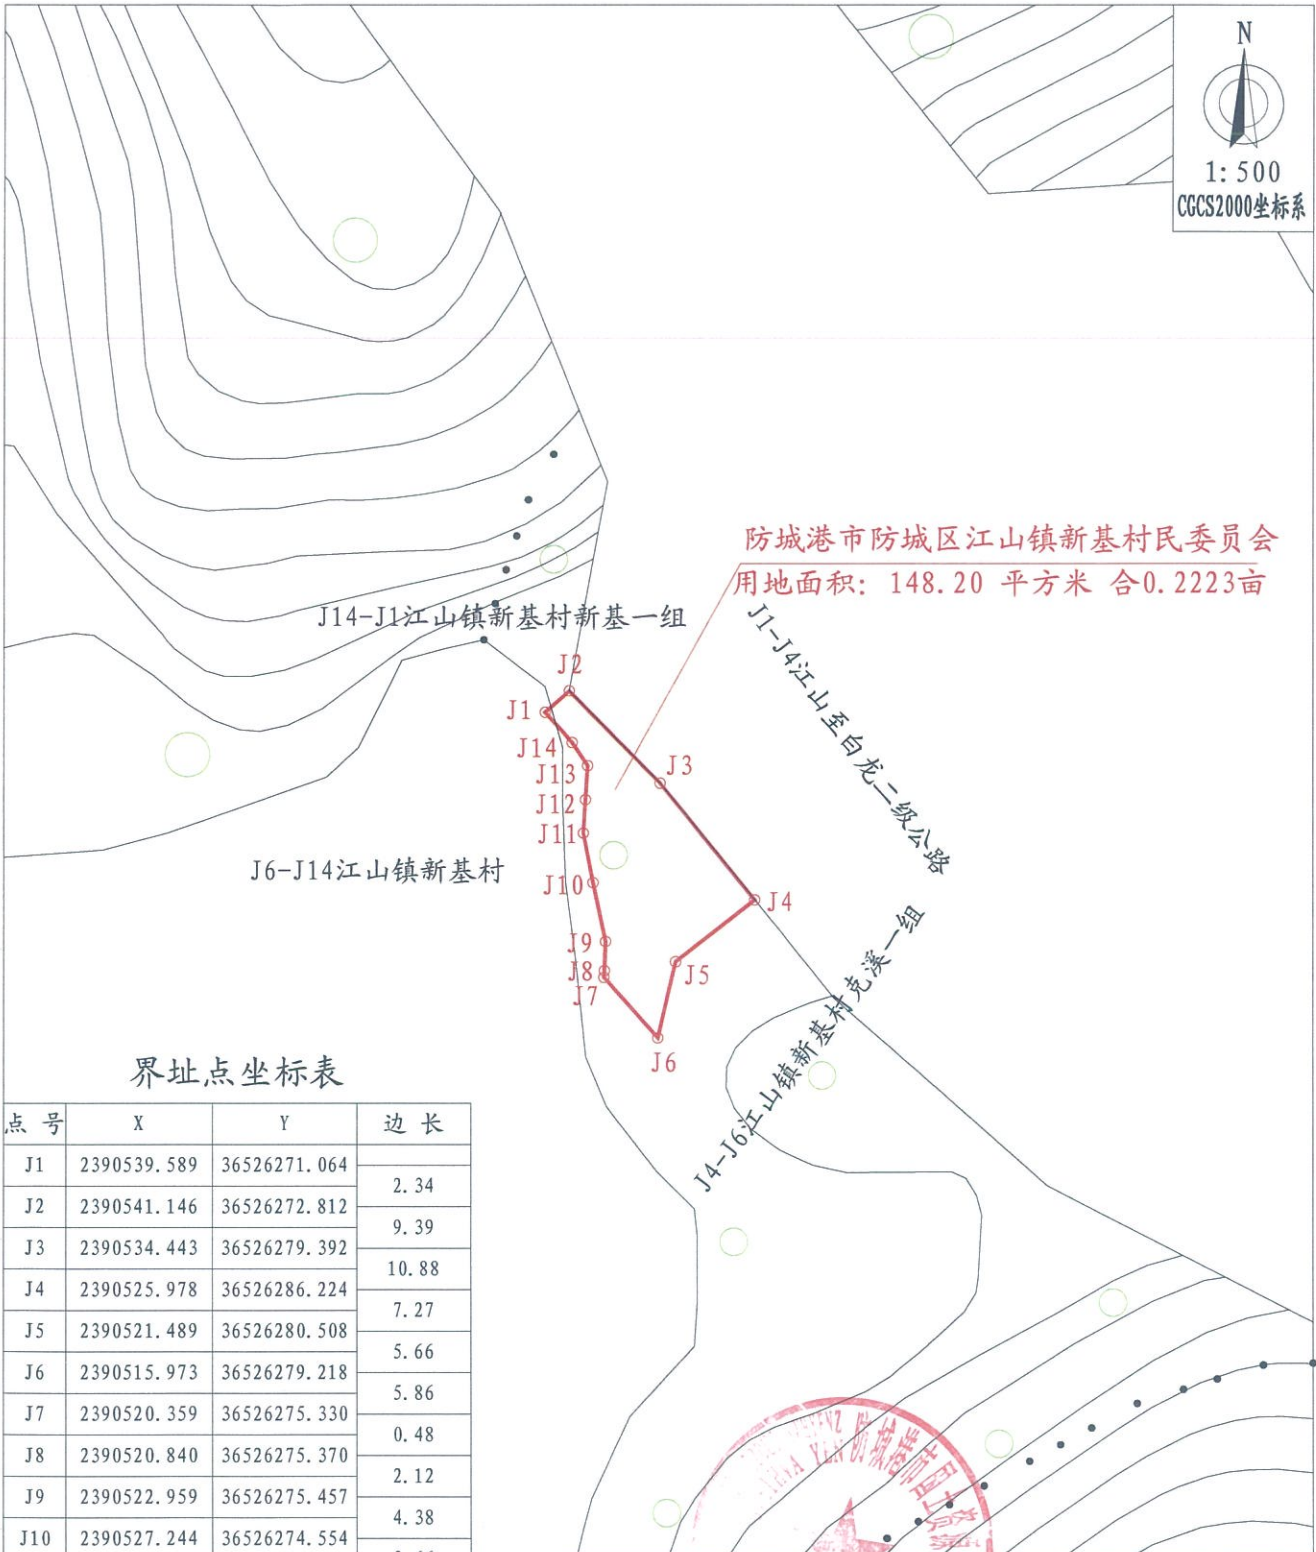

N
1: 500
CGCS2000坐标系


防城港市防城区江山镇新基村民委员会
用地面积: 148.20 平方米 合0.2223亩

界址点坐标表

点号	X	Y	边长
J1	2390539.589	36526271.064	2.34
J2	2390541.146	36526272.812	9.39
J3	2390534.443	36526279.392	10.88
J4	2390525.978	36526286.224	7.27
J5	2390521.489	36526280.508	5.66
J6	2390515.973	36526279.218	5.86
J7	2390520.359	36526275.330	0.48
J8	2390520.840	36526275.370	2.12
J9	2390522.959	36526275.457	4.38
J10	2390527.244	36526274.554	3.66
J11	2390530.838	36526273.846	2.42
J12	2390533.250	36526274.002	2.46
J13	2390535.708	36526274.153	2.03
J14	2390537.391	36526273.022	2.94
J1	2390539.589	36526271.064	

用地位置	防城区江山镇新基村克溪一组	勘测定界图	
委托方	防城港市防城区江山镇新基村民委员会	用地面积	148.20平方米
出图单位	防城港市国土资源勘测规划院	出图日期	2025年11月28日
制图人	张桂明	审核人	黎均德

防城港市防城区江山镇新基村民委员会勘测定界图（宗地22）

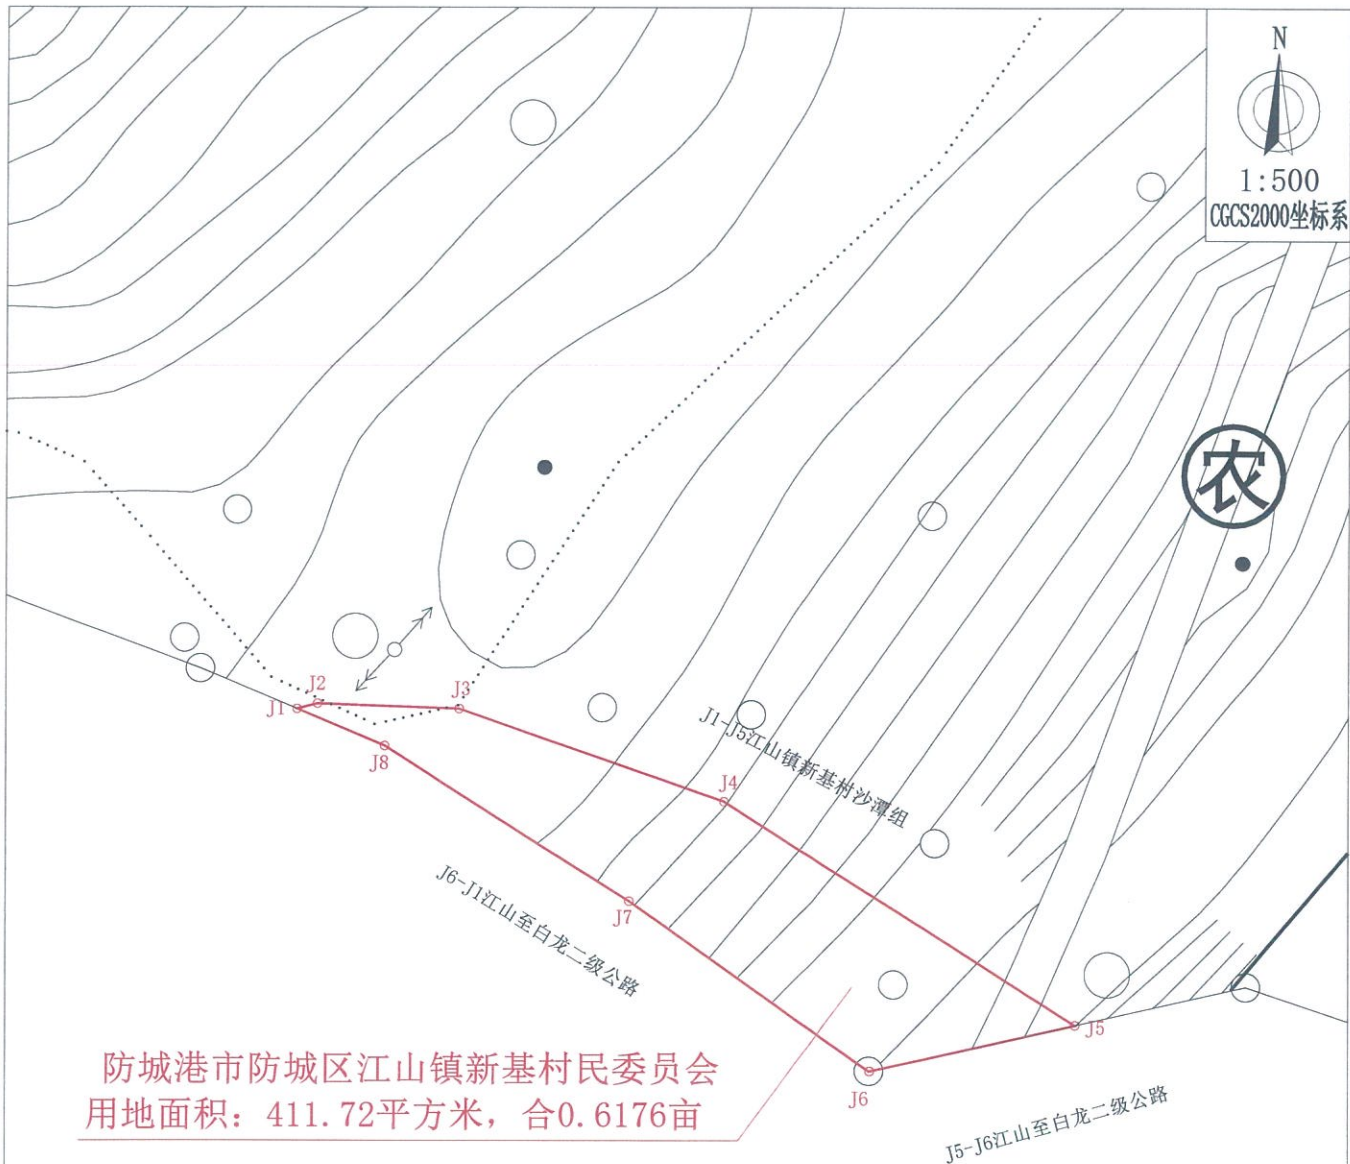

防城港市防城区江山镇新基村民委员会
用地面积：411.72平方米，合0.6176亩


界址点坐标表

点号	X	Y	边长
J5	2389877.973	36527134.112	14.88
J6	2389874.716	36527119.596	20.77
J7	2389886.724	36527102.646	20.50
J8	2389897.693	36527085.325	6.68
J1	2389900.278	36527079.161	1.48
J2	2389900.649	36527080.598	10.06
J3	2389900.303	36527090.650	19.81
J4	2389893.776	36527109.354	29.37
J5	2389877.973	36527134.112	

S=411.72 平方米 合0.6176亩

用地位置	防城区江山镇新基村沙潭组	勘测定界图	
委托方	防城港市防城区江山镇新基村民委员会	用地面积	411.72平方米
出图单位	防城港市国土资源勘测规划院	出图日期	2025年11月28日
制图人	王田生	审核人	黎均德

防城港市防城区江山镇新基村民委员会勘测定界图（宗地23）

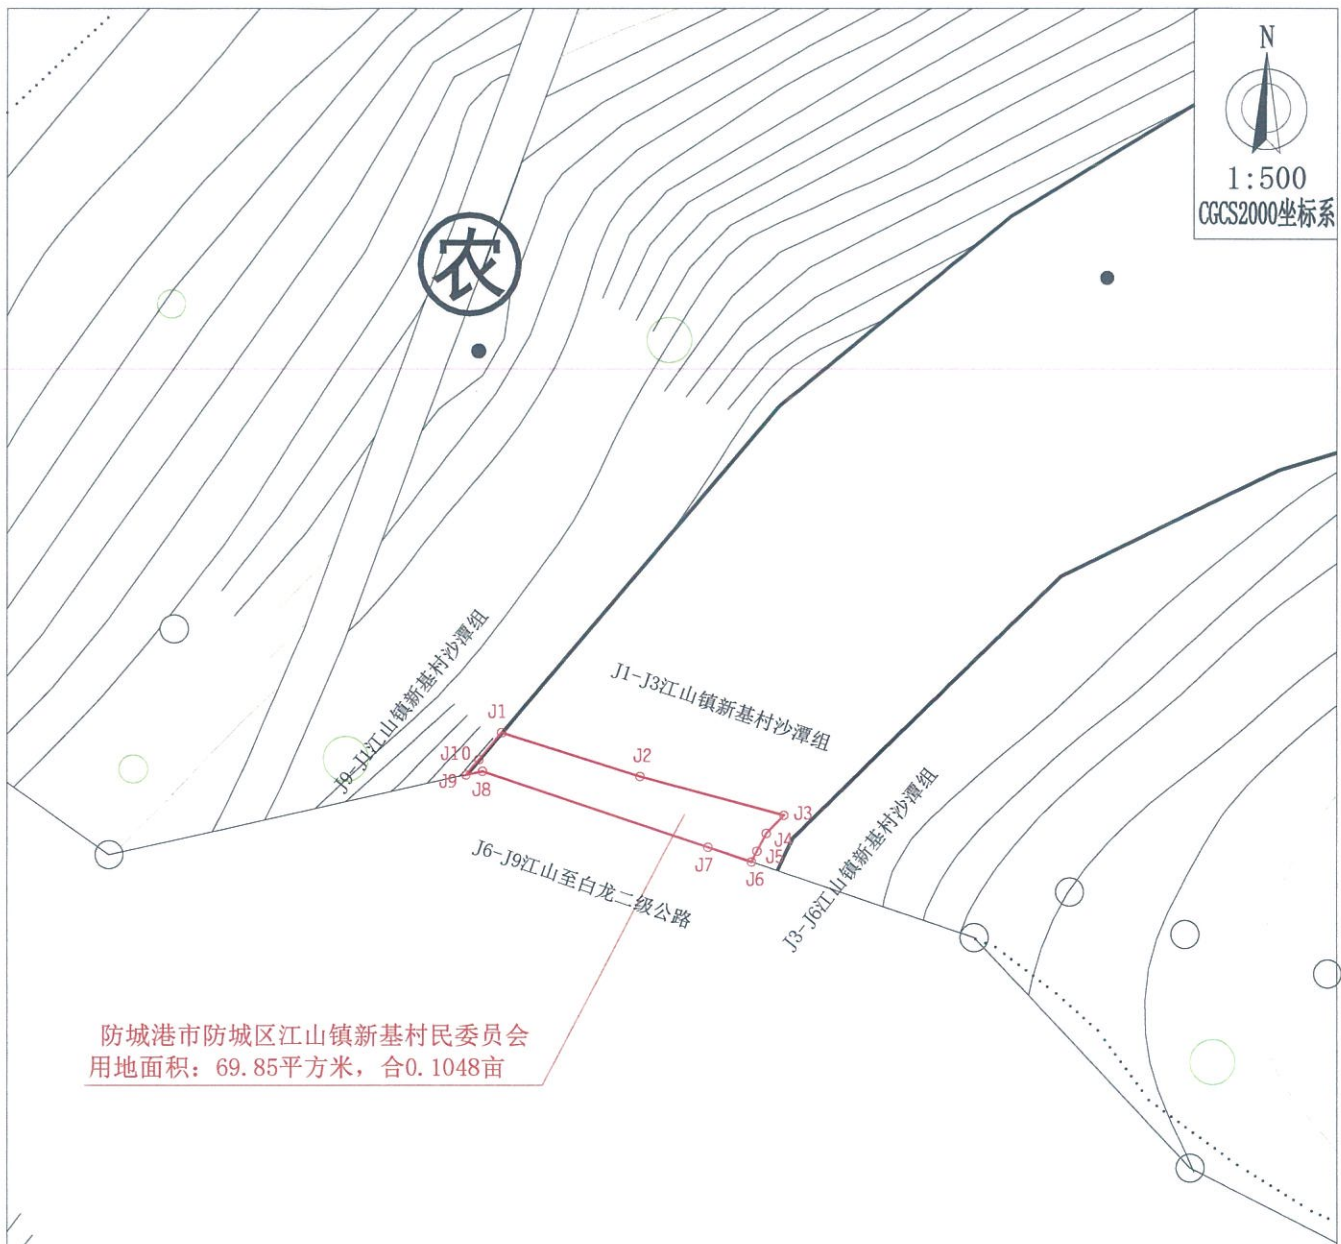


防城港市防城区江山镇新基村民委员会
用地面积：69.85平方米，合0.1048亩

界址点坐标表

点号	X	Y	边长
J1	2389883.425	36527147.523	10.36
J2	2389880.297	36527157.398	10.64
J3	2389877.515	36527167.671	1.81
J4	2389876.223	36527166.400	1.44
J5	2389874.941	36527165.738	0.86
J6	2389874.175	36527165.343	3.27
J7	2389875.228	36527162.252	17.00
J8	2389880.673	36527146.145	1.21
J9	2389880.408	36527144.964	1.44
J10	2389881.507	36527145.896	2.52
J1	2389883.425	36527147.523	
S=69.85 平方米 合0.1048亩			

用地位置	防城区江山镇新基村沙潭组	勘测定界图	
委托方	防城港市防城区江山镇新基村民委员会	用地面积	69.85平方米
出图单位	防城港市国土资源勘测规划院	出图日期	2025年11月28日
制图人	王田生	审核人	黎均德

防城港市防城区江山镇新基村民委员会勘测定界图（宗地24）

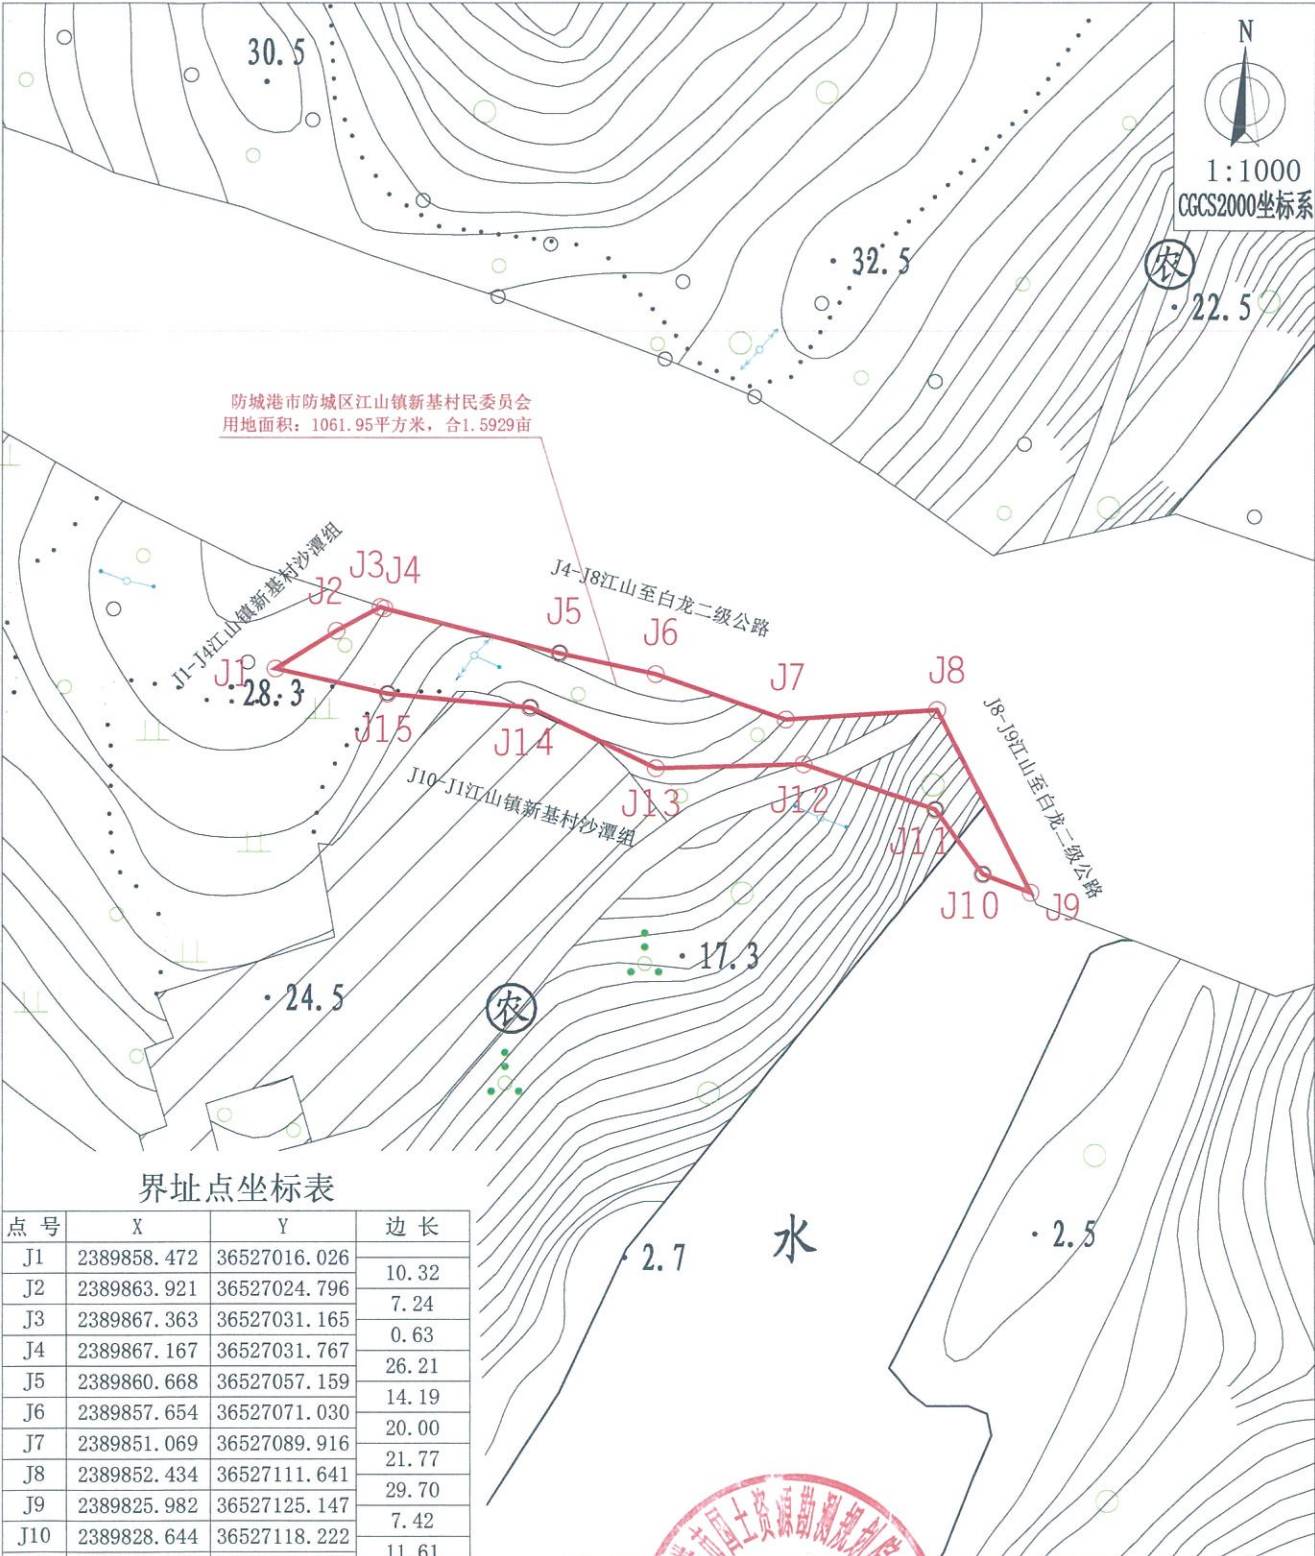


界址点坐标表

点号	X	Y	边长
J1	2389858.472	36527016.026	10.32
J2	2389863.921	36527024.796	7.24
J3	2389867.363	36527031.165	0.63
J4	2389867.167	36527031.767	26.21
J5	2389860.668	36527057.159	14.19
J6	2389857.654	36527071.030	20.00
J7	2389851.069	36527089.916	21.77
J8	2389852.434	36527111.641	29.70
J9	2389825.982	36527125.147	7.42
J10	2389828.644	36527118.222	11.61
J11	2389838.017	36527111.366	20.00
J12	2389844.582	36527092.474	21.43
J13	2389844.038	36527071.046	20.12
J14	2389852.825	36527052.944	20.81
J15	2389854.851	36527032.232	16.61
J1	2389858.472	36527016.026	
S=1061.95 平方米 合1.5929亩			

用地位置	防城区江山镇新基村沙潭组	勘测定界图	
委托方	防城港市防城区江山镇新基村民委员会	用地面积	1061.95平方米
出图单位	防城港市国土资源勘测规划院	出图日期	2025年11月28日
制图人	韦田生	审核人	黎均德

防城港市防城区江山镇新基村民委员会勘测定界图(宗地25)

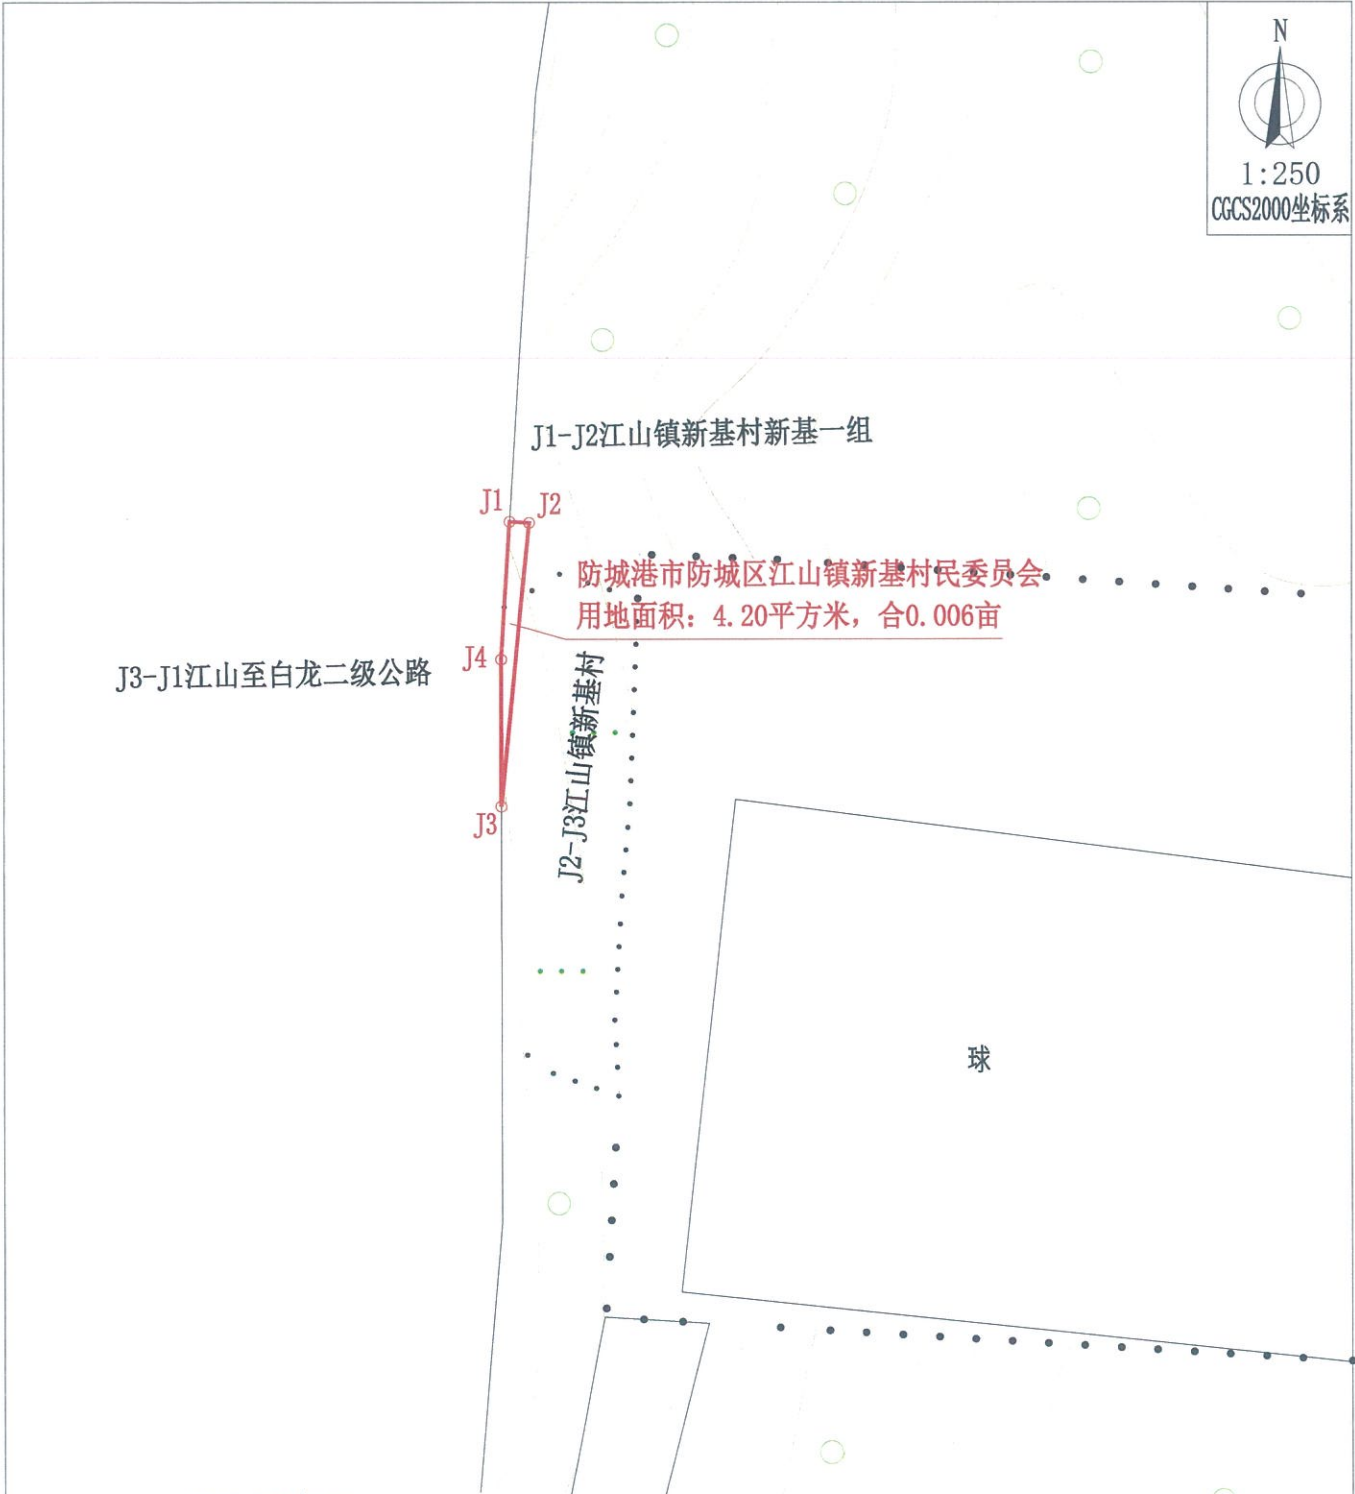


界址点坐标表

点号	X	Y	边长
J1	2390977.485	36526170.371	0.68
J2	2390977.445	36526171.054	
J3	2390967.478	36526170.077	10.01
J4	2390972.653	36526170.074	5.17
J1	2390977.485	36526170.371	4.84

用地位置	防城区江山镇新基村	勘测定界图	
委托方	防城港市防城区江山镇新基村民委员会	用地面积	4.20平方米
出图单位	防城港市国土资源勘测规划院	出图日期	2025年11月28日
制图人	江海英	审核人	黎均德

防城港市防城区江山镇新基村民委员会勘测定界图(宗地26)

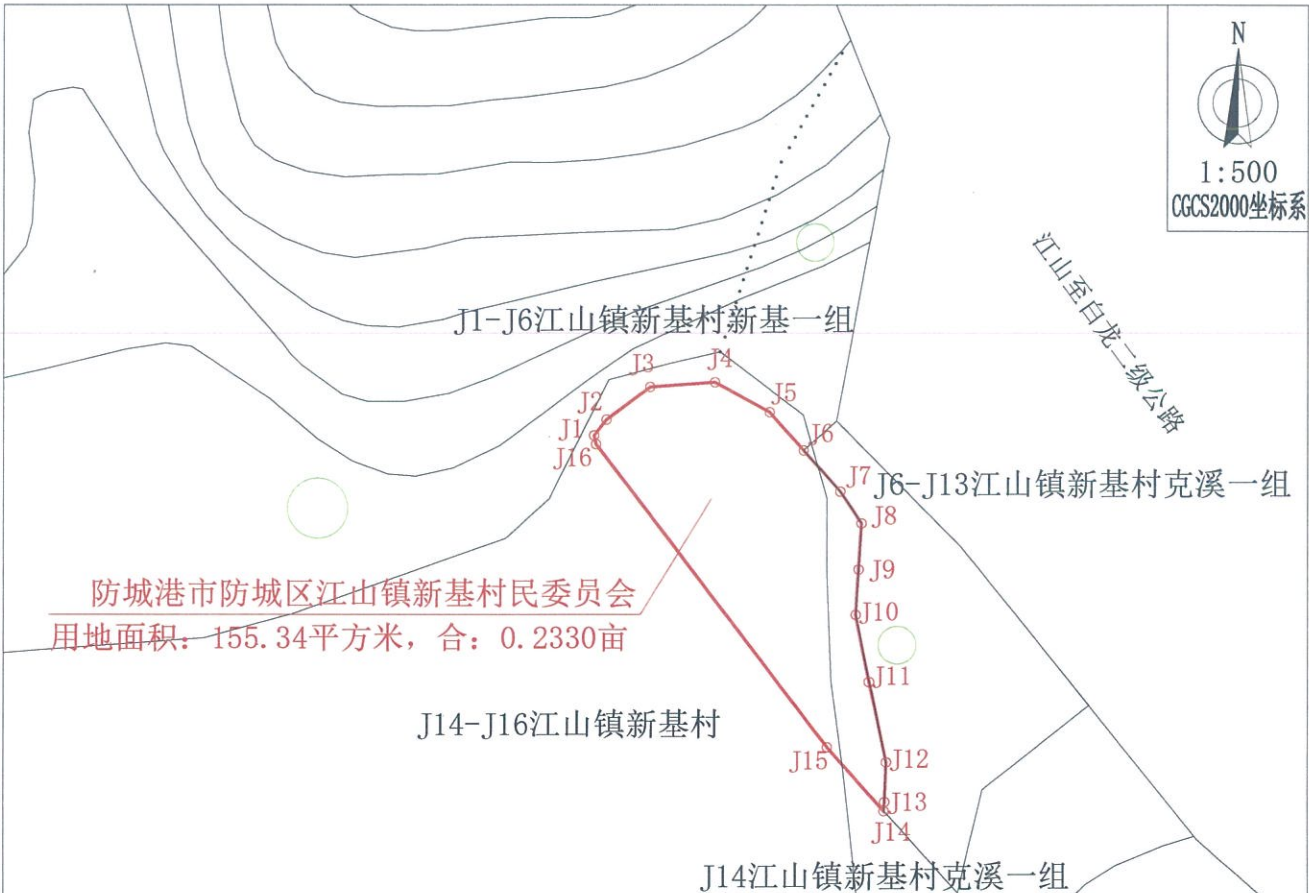


防城港市防城区江山镇新基村民委员会
用地面积: 155.34平方米, 合: 0.2330亩

界址点坐标表

点号	X	Y	边长
J1	2390540.391	36526259.884	1.07
J2	2390541.233	36526260.547	
J3	2390542.973	36526262.864	
J4	2390543.221	36526266.324	3.47
J5	2390541.624	36526269.252	3.34
J6	2390539.589	36526271.064	2.72
J7	2390537.391	36526273.022	2.94
J8	2390535.708	36526274.153	2.03
J9	2390533.250	36526274.002	2.46
J10	2390530.838	36526273.846	2.42
J11	2390527.244	36526274.554	3.66
J12	2390522.959	36526275.457	4.38
J13	2390520.840	36526275.370	2.12
J14	2390520.359	36526275.330	0.48
J15	2390523.764	36526272.313	4.55
J16	2390539.921	36526259.985	20.32
J1	2390540.391	36526259.884	0.48

用地位置	防城区江山镇新基村	勘测定界图	
委托方	防城港市防城区江山镇新基村民委员会	用地面积	155.34平方米
出图单位	防城港市国土资源局勘测规划院	出图日期	2025年11月28日
制图人	张桂明	审核人	黎均德

防城港市防城区江山镇新基村民委员会勘测定界图(宗地27)

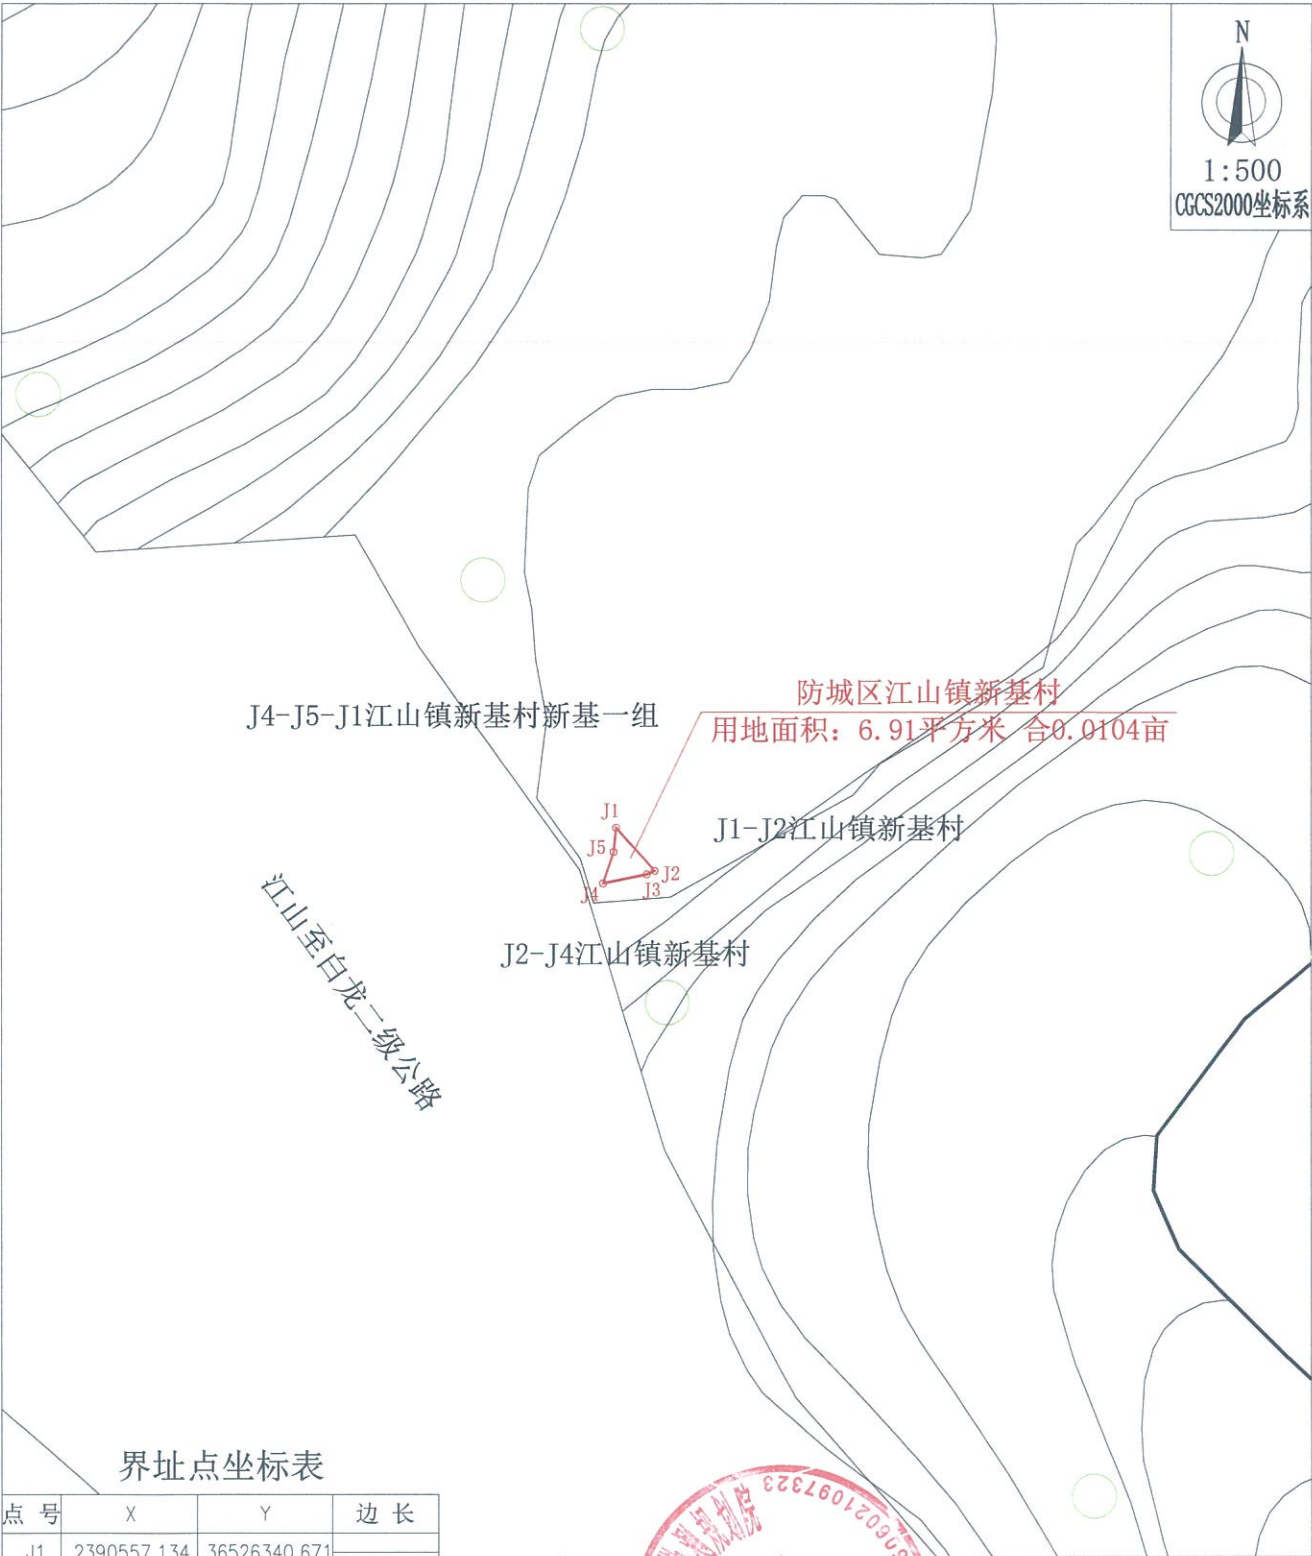


界址点坐标表

点号	X	Y	边长
J1	2390557.134	36526340.671	4.20
J2	2390554.011	36526343.485	
J3	2390553.757	36526342.914	0.63
J4	2390553.101	36526339.723	3.26
J5	2390555.382	36526340.490	2.41
J1	2390557.134	36526340.671	1.76

用地位置	防城区江山镇新基村	勘测定界图	
委托方	防城港市防城区江山镇新基村民委员会	用地面积	6.91平方米
出图单位	防城港市国土资源勘测规划院	出图日期	2025年11月28日
制图人	张桂明	审核人	黎均德

防城港市防城区江山镇新基村民委员会勘测定界图（宗地28）

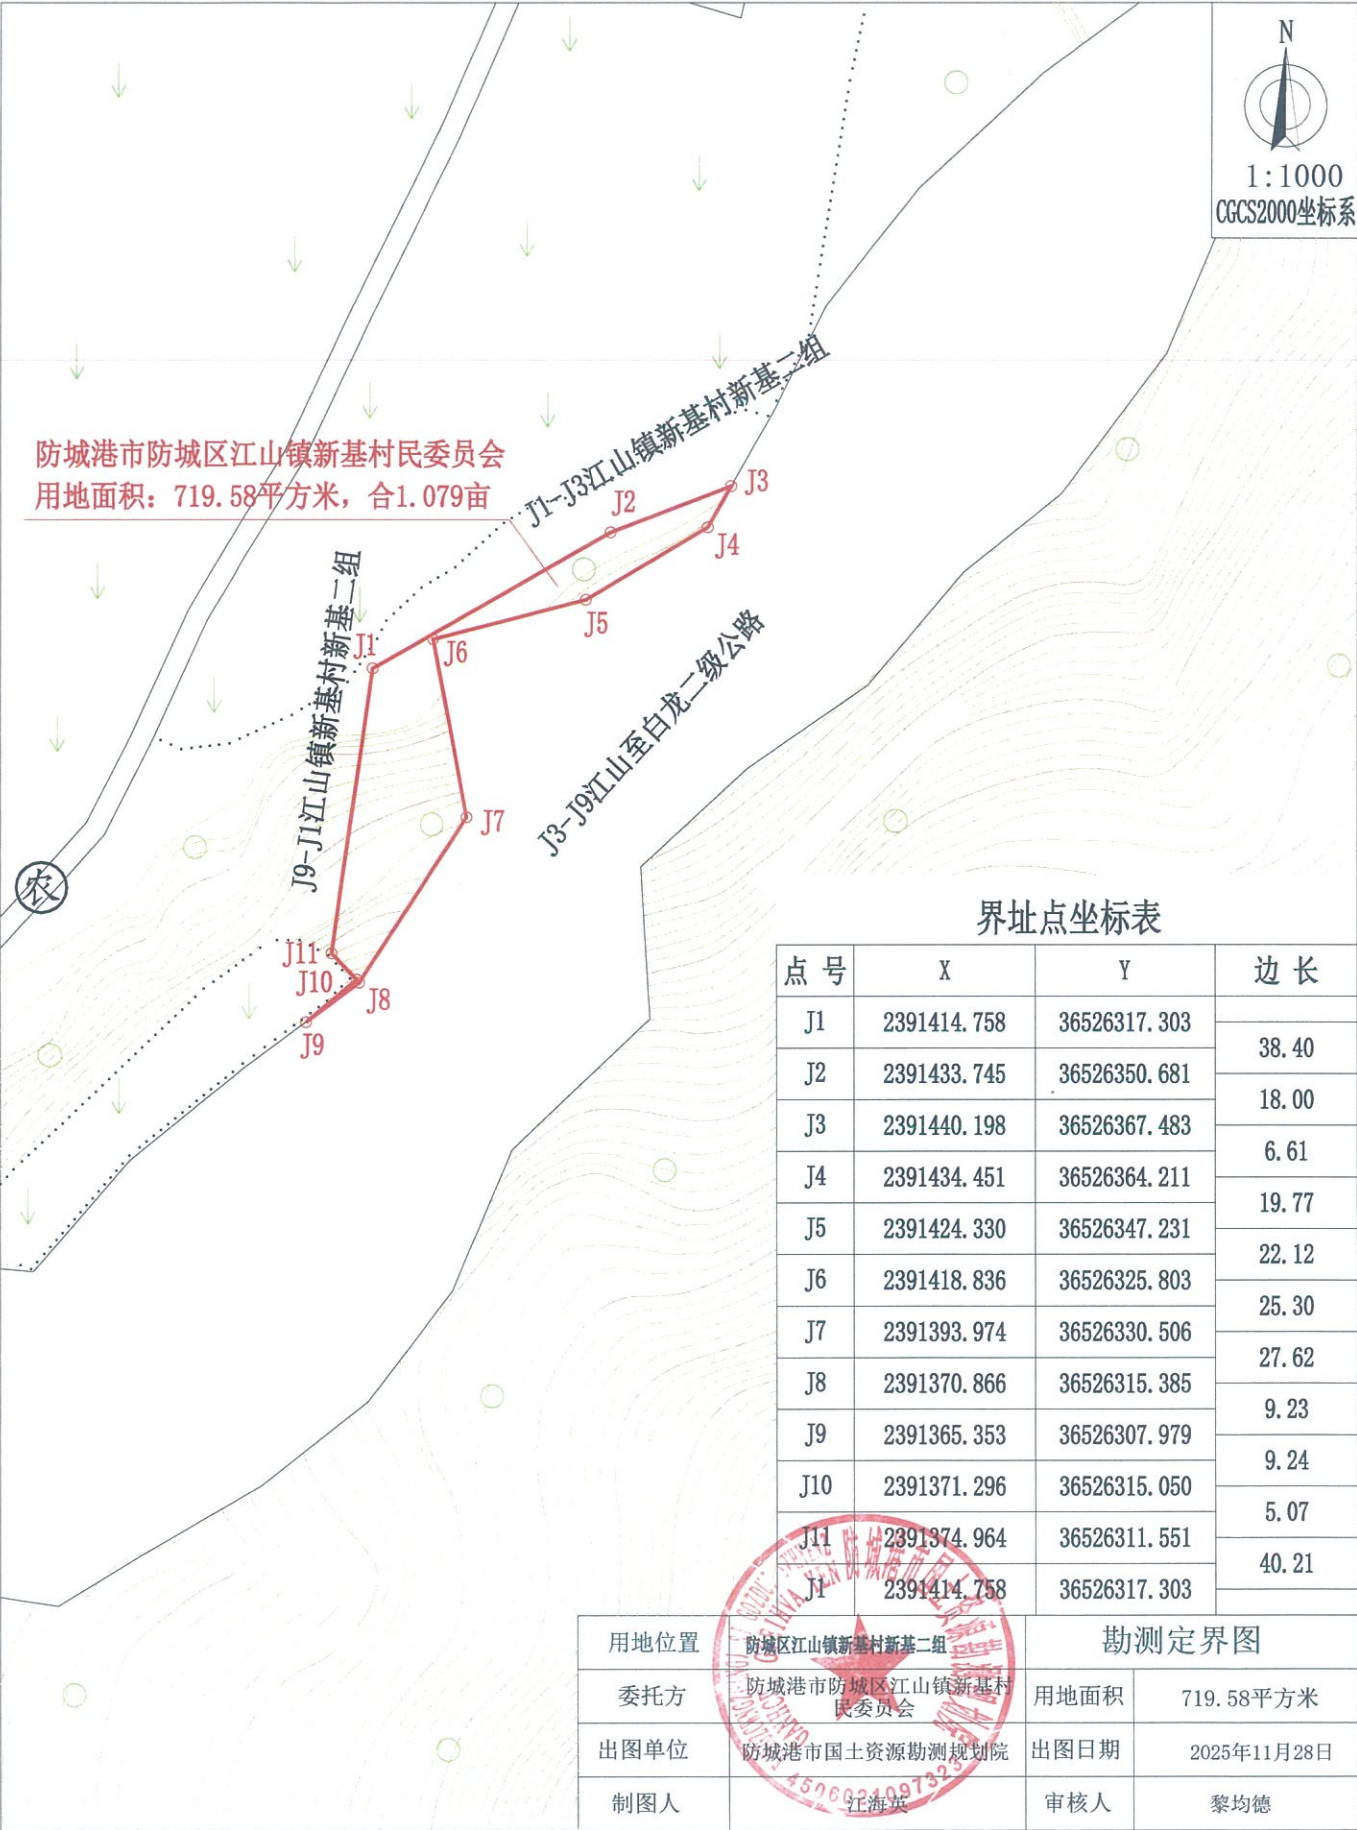


防城港市防城区江山镇新基村民委员会勘测定界图（宗地29）




防城港市防城区江山镇新基村民委员会勘测定界图（宗地30）



防城港市防城区江山镇新基村民委员会勘测定界图（宗地31）

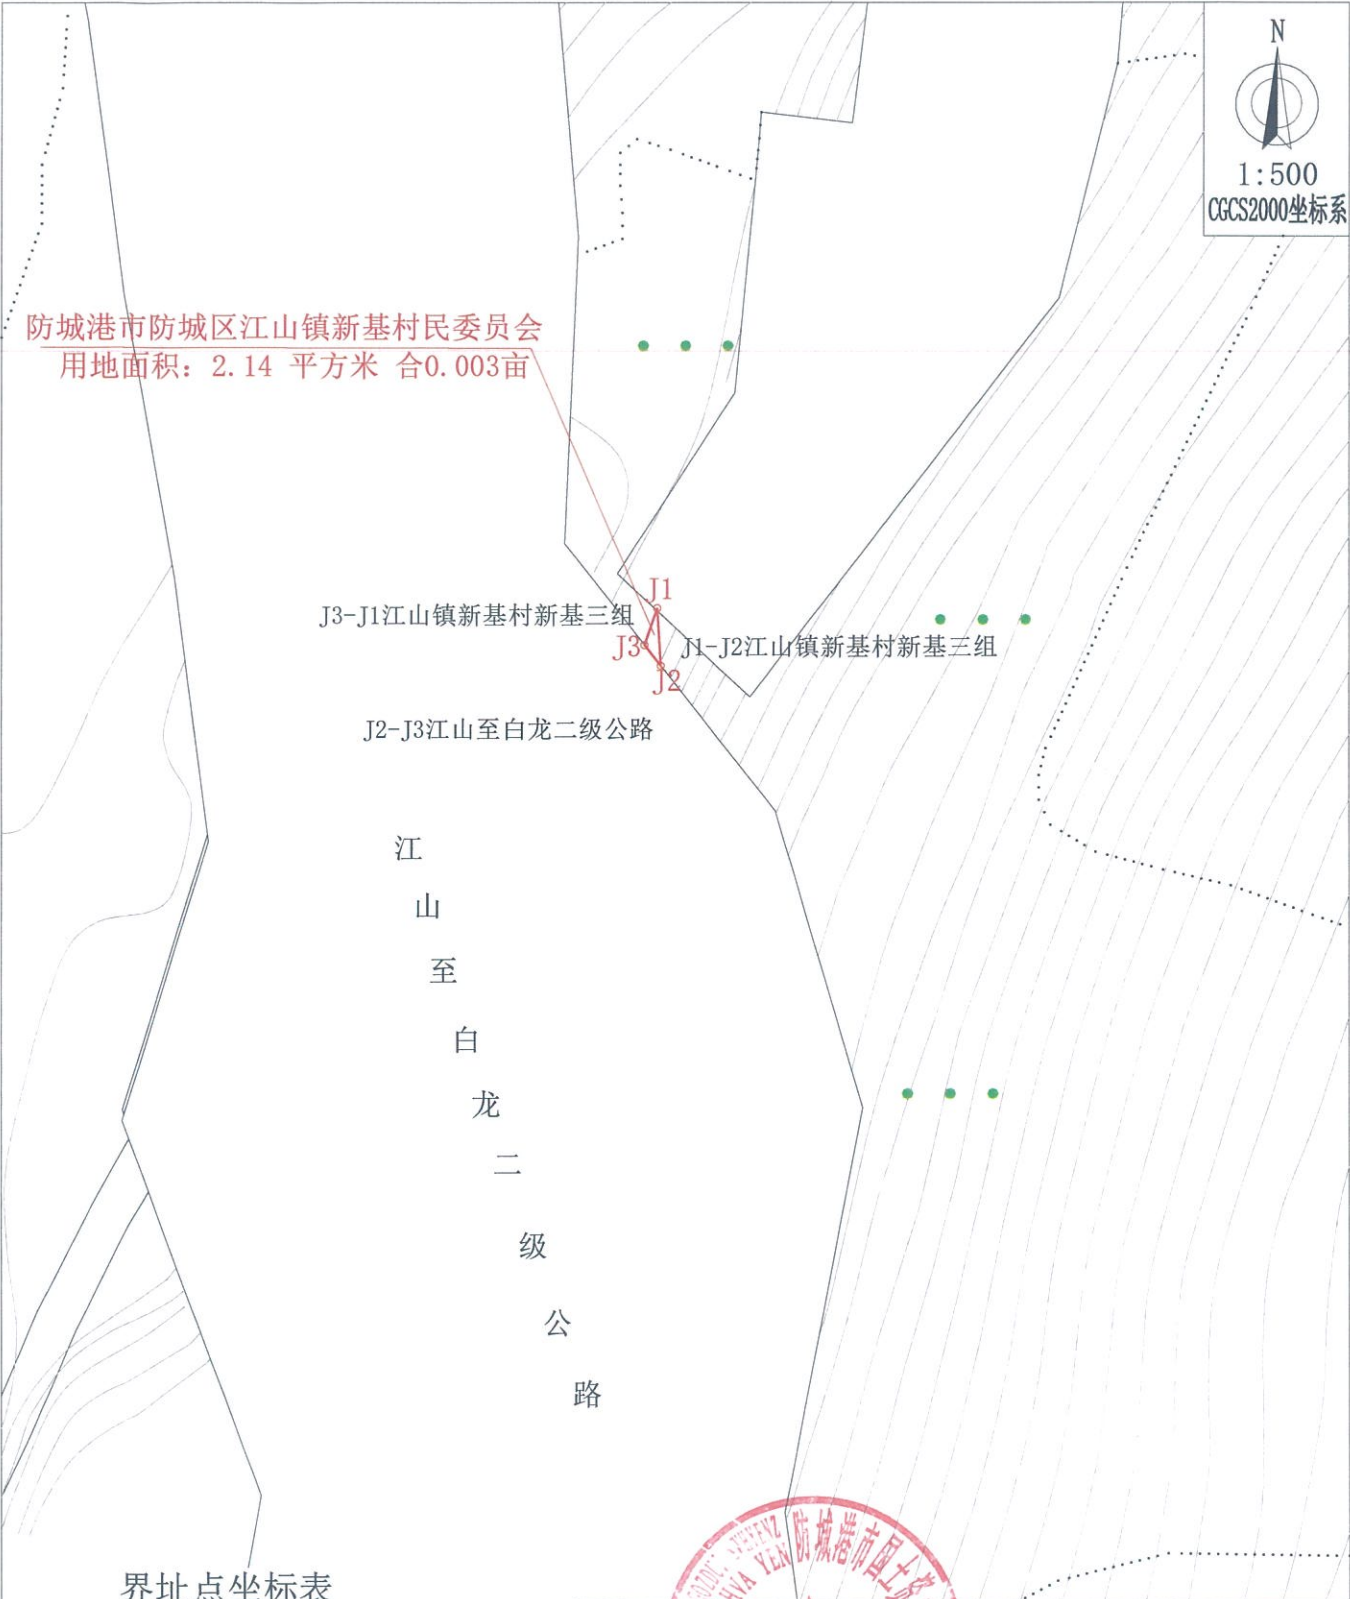

防城港市防城区江山镇新基村民委员会勘测定界图（宗地32）

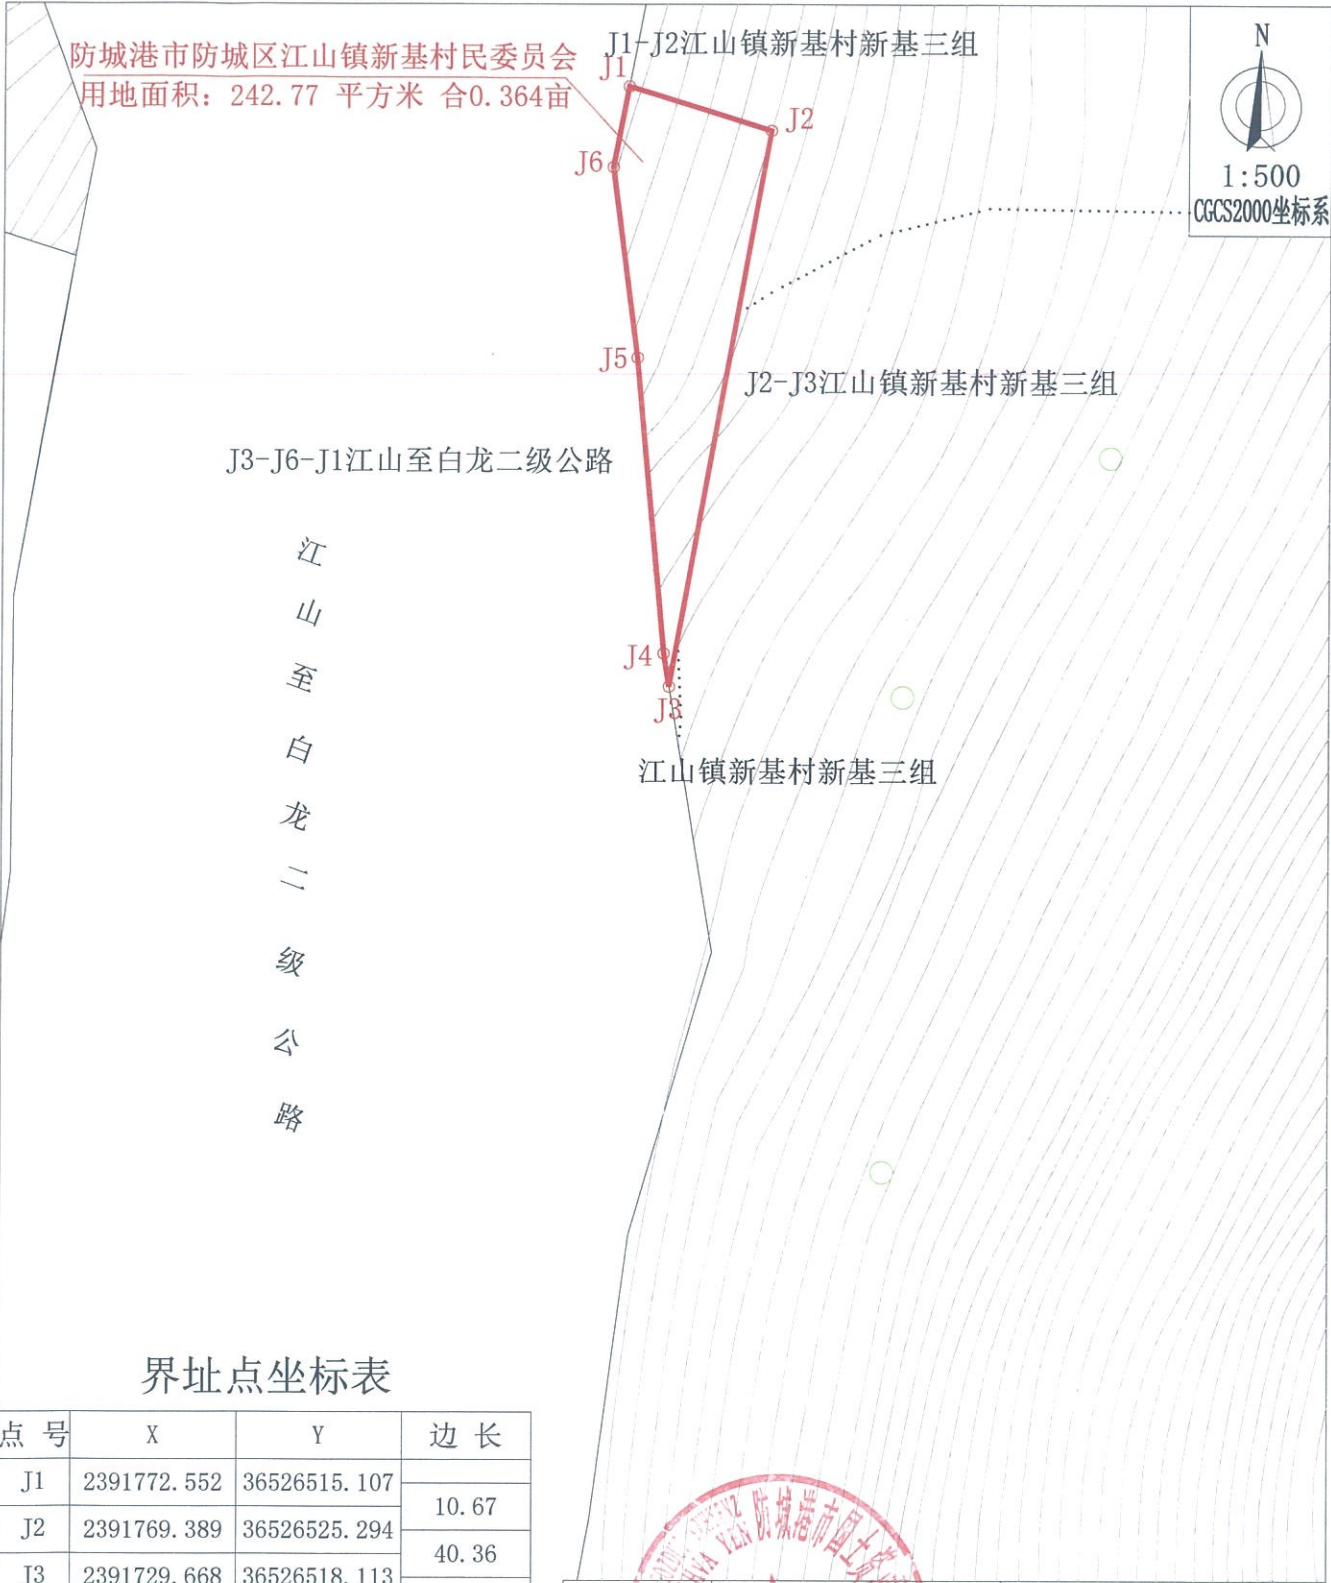

界址点坐标表

点 号	X	Y	边 长
J1	2391772.552	36526515.107	10.67
J2	2391769.389	36526525.294	
J3	2391729.668	36526518.113	40.36
J4	2391732.044	36526517.725	2.41
J5	2391753.168	36526515.782	21.21
J6	2391766.786	36526514.005	13.73
J1	2391772.552	36526515.107	5.87

用地位置	防城区江山镇新基村新基三组	勘测定界图	
委托方	防城港市防城区江山镇新基村民委员会	用地面积	242.77 平方米
出图单位	防城港市国土资源勘测规划院	出图日期	2025年11月28日
制图人	吴振治	审核人	黎均德

江山至白龙二级公路

江山镇新基村新基三组

防城港市防城区江山镇新基村民委员会
用地面积: 28.32 平方米 合0.043亩

J1 J2 J3 J4

J1-J2江山镇新基村新基三组

J2-J3江山镇新基村新基三组


J3-J4-J1江山至白龙二级公路

点号	X	Y	边长
J1	2291606.784	26526517.172	

点号	X	Y	边长
J1	2391696.784	36526517.172	11.27
J2	2391685.514	36526517.257	
J3	2391676.718	36526513.516	9.56
J4	2391690.497	36526515.343	13.90
J1	2391696.784	36526517.172	6.55

用地位置	防城区江山镇新基村新基三组	勘测定界图	
委托方	防城港市防城区江山镇新基村民委员会	用地面积	28.32 平方米
出图单位	防城港市国土资源勘测规划院	出图日期	2025年11月28日
制图人	吴振治	审核人	黎均德

防城港市防城区江山镇新基村民委员会勘测定界图（宗地34）

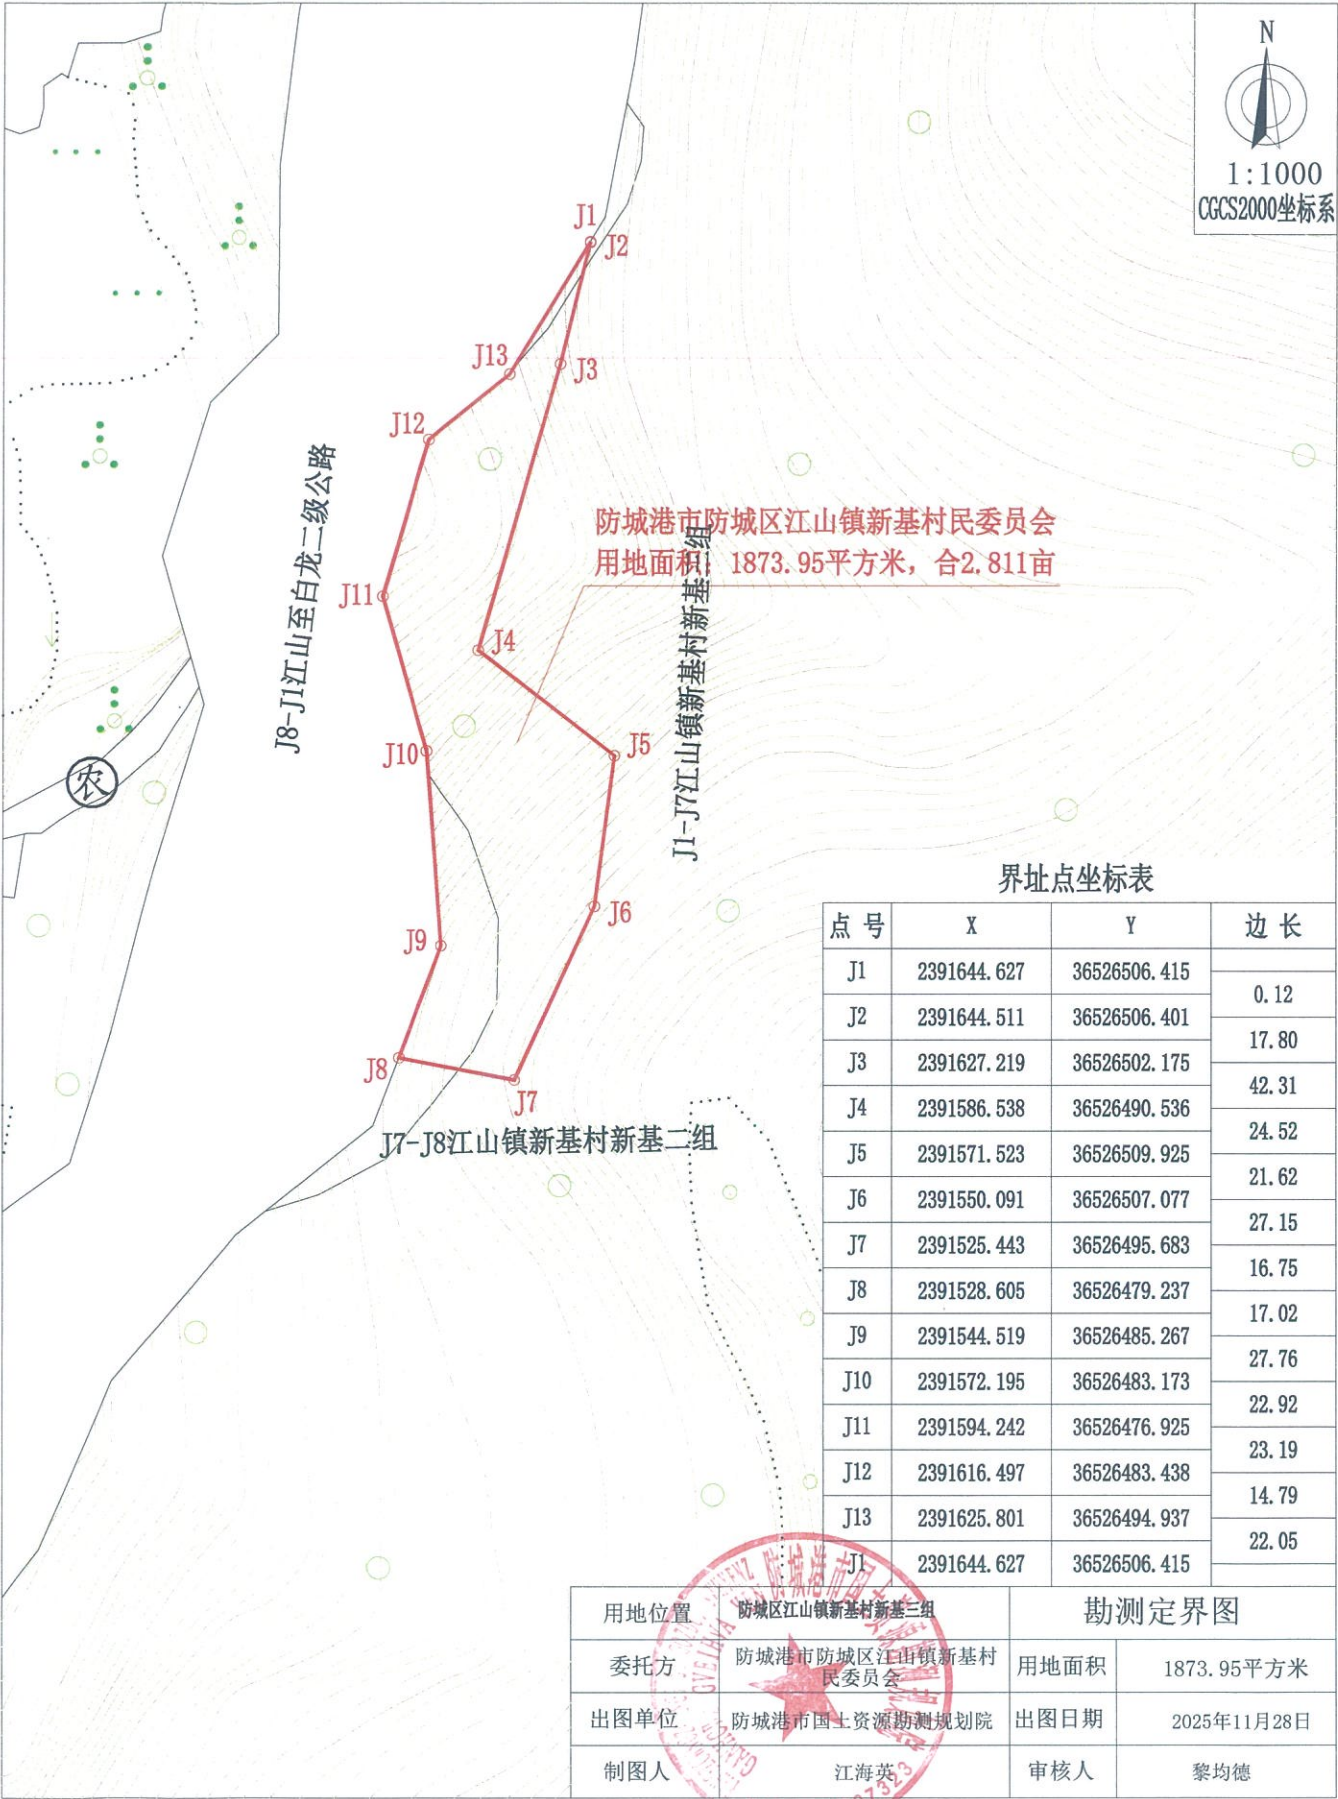


防城港市防城区江山镇新基村民委员会勘测定界图(宗地35)



防城港市防城区江山镇新基村民委员会
用地面积: 5.47 平方米 合0.0082亩

J1-J2江山镇新基村新基四组

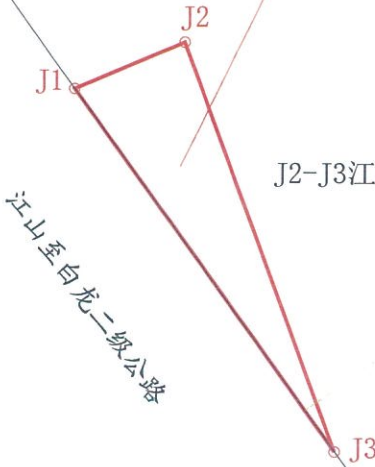

J2-J3江山镇新基村新基四组

界址点坐标表

点 号	X	Y	边 长
J1	2390773.150	36526184.768	1.73
J2	2390773.821	36526186.362	6.33
J3	2390767.885	36526188.554	6.49
J1	2390773.150	36526184.768	




用地位置	防城区江山镇新基村新基四组	勘测定界图	
委托方	防城港市防城区江山镇新基村民委员会	用地面积	5.47平方米
出图单位	防城港市国土资源勘测规划院	出图日期	2025年11月28日
制图人	沈扬婷	审核人	黎均德

防城港市防城区江山镇新基村民委员会勘测定界图(宗地36)



防城港市防城区江山镇新基村民委员会
用地面积: 12.63平方米 合0.0189亩

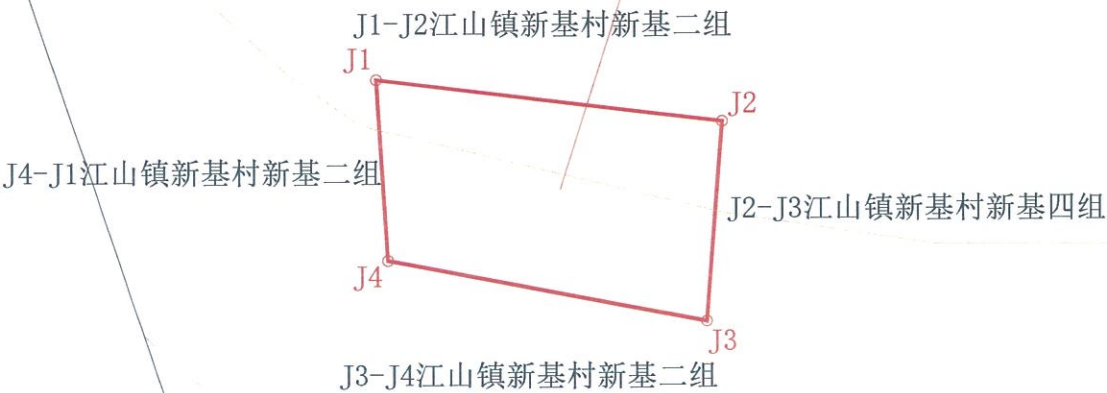


界址点坐标表

点 号	X	Y	边 长
J1	2390787.871	36526182.379	4.92
J2	2390787.289	36526187.265	2.83
J3	2390784.469	36526187.047	4.58
J4	2390785.318	36526182.543	2.56
J1	2390787.871	36526182.379	

用地位置	防城区江山镇新基村新基四组	勘测定界图	
委托方	防城港市防城区江山镇新基村民委员会	用地面积	12.63平方米
出图单位	防城港市国土资源勘测规划院	出图日期	2025年11月28日
制图人	沈扬婷	审核人	黎均德

防城港市防城区江山镇新基村民委员会勘测定界图（宗地37）

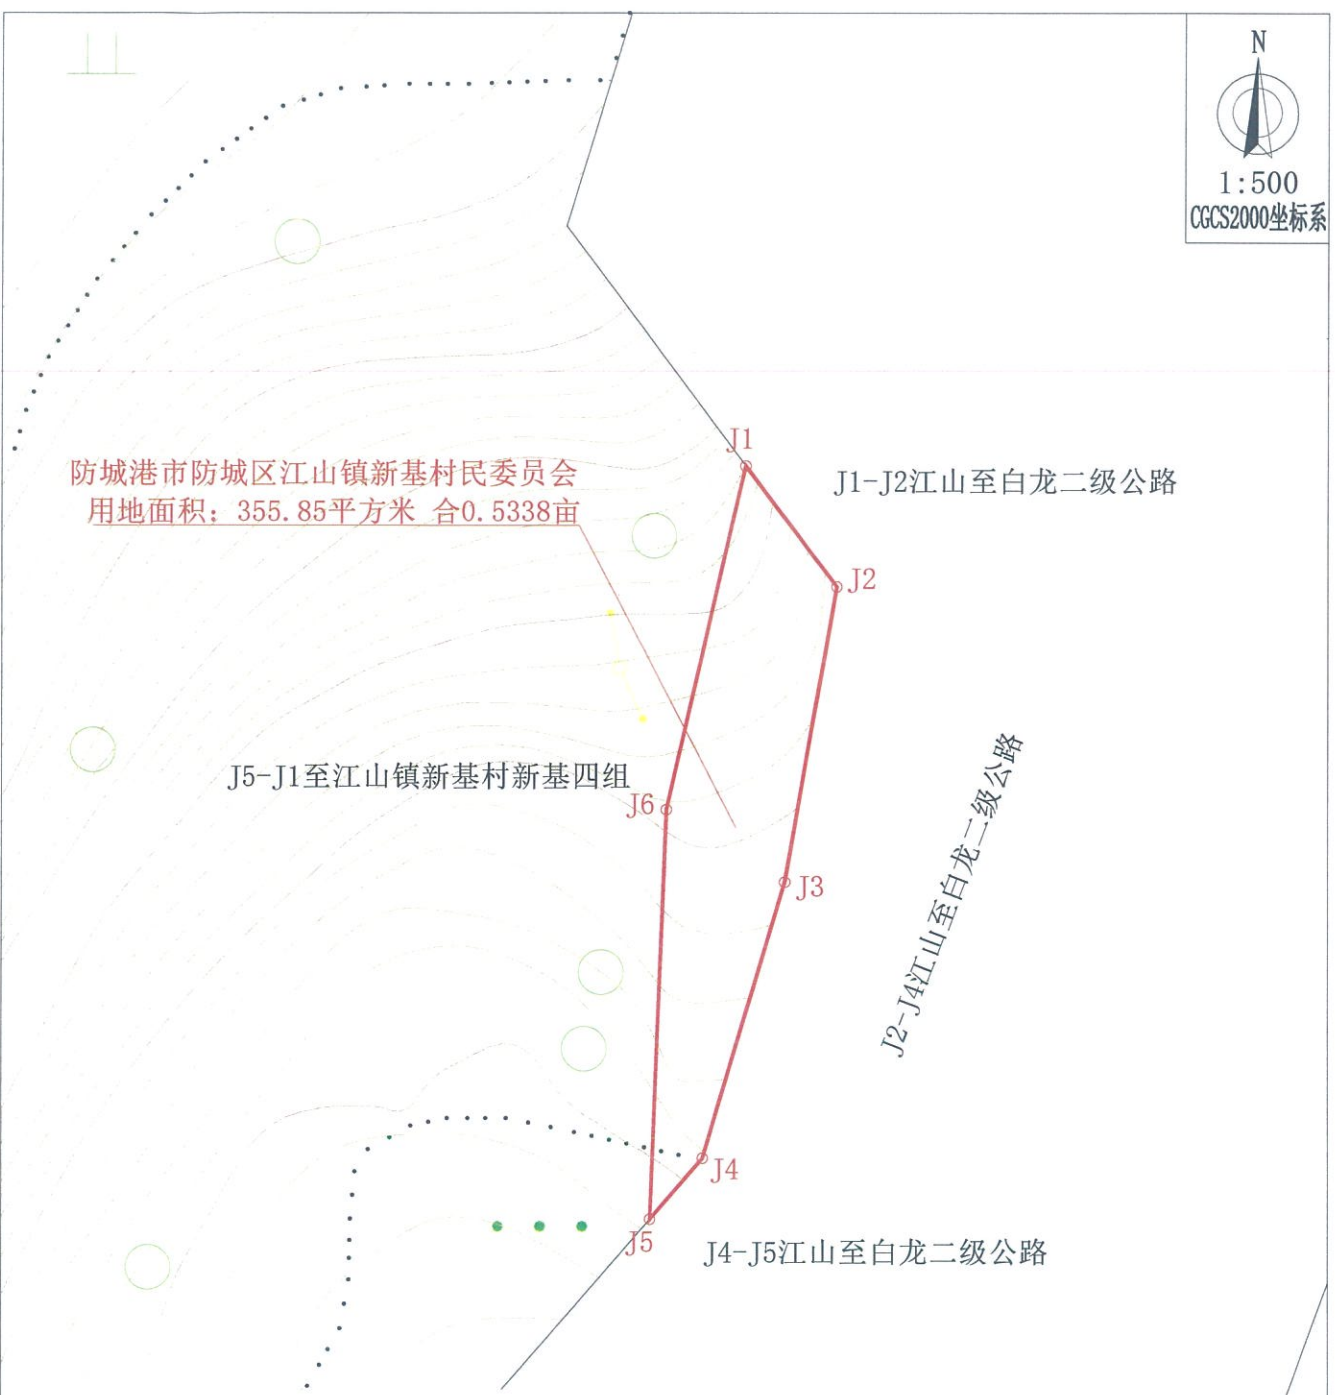

界址点坐标表

点号	X	Y	边长
J1	2391144.430	36526156.937	10.82
J2	2391135.785	36526163.445	21.45
J3	2391114.659	36526159.755	20.62
J4	2391094.906	36526153.857	5.79
J5	2391090.535	36526150.067	29.33
J6	2391119.843	36526151.264	25.23
J1	2391144.430	36526156.937	

用地位置	防城区江山镇新基村新基四组	勘测定界图	
委托方	防城港市防城区江山镇新基村民委员会	用地面积	355.85平方米
出图单位	防城港市国土资源勘测规划院	出图日期	2025年11月28日
制图人	沈扬婷	审核人	黎均德

防城港市防城区江山镇新基村民委员会勘测定界图（宗地38）



界址点坐标表


点号	X	Y	边长
J1	2390751.862	36526196.594	14.50
J2	2390740.932	36526206.123	13.73
J3	2390728.536	36526212.022	11.23
J4	2390727.324	36526200.856	15.16
J5	2390741.678	36526195.972	8.83
J6	2390750.433	36526197.098	1.52
J1	2390751.862	36526196.594	

用地位置	防城区江山镇新基村新基四组	勘测定界图	
委托方	防城港市防城区江山乡新基村民委员会	用地面积	192.70平方米
出图单位	防城港市国土资源勘测规划院	出图日期	2025年11月28日
制图人	张桂明	审核人	黎均德

防城港市防城区江山镇新基村民委员会勘测定界图（宗地39）



防城港市防城区江山镇新基村民委员会
用地面积：355.10平方米，合：0.5327亩

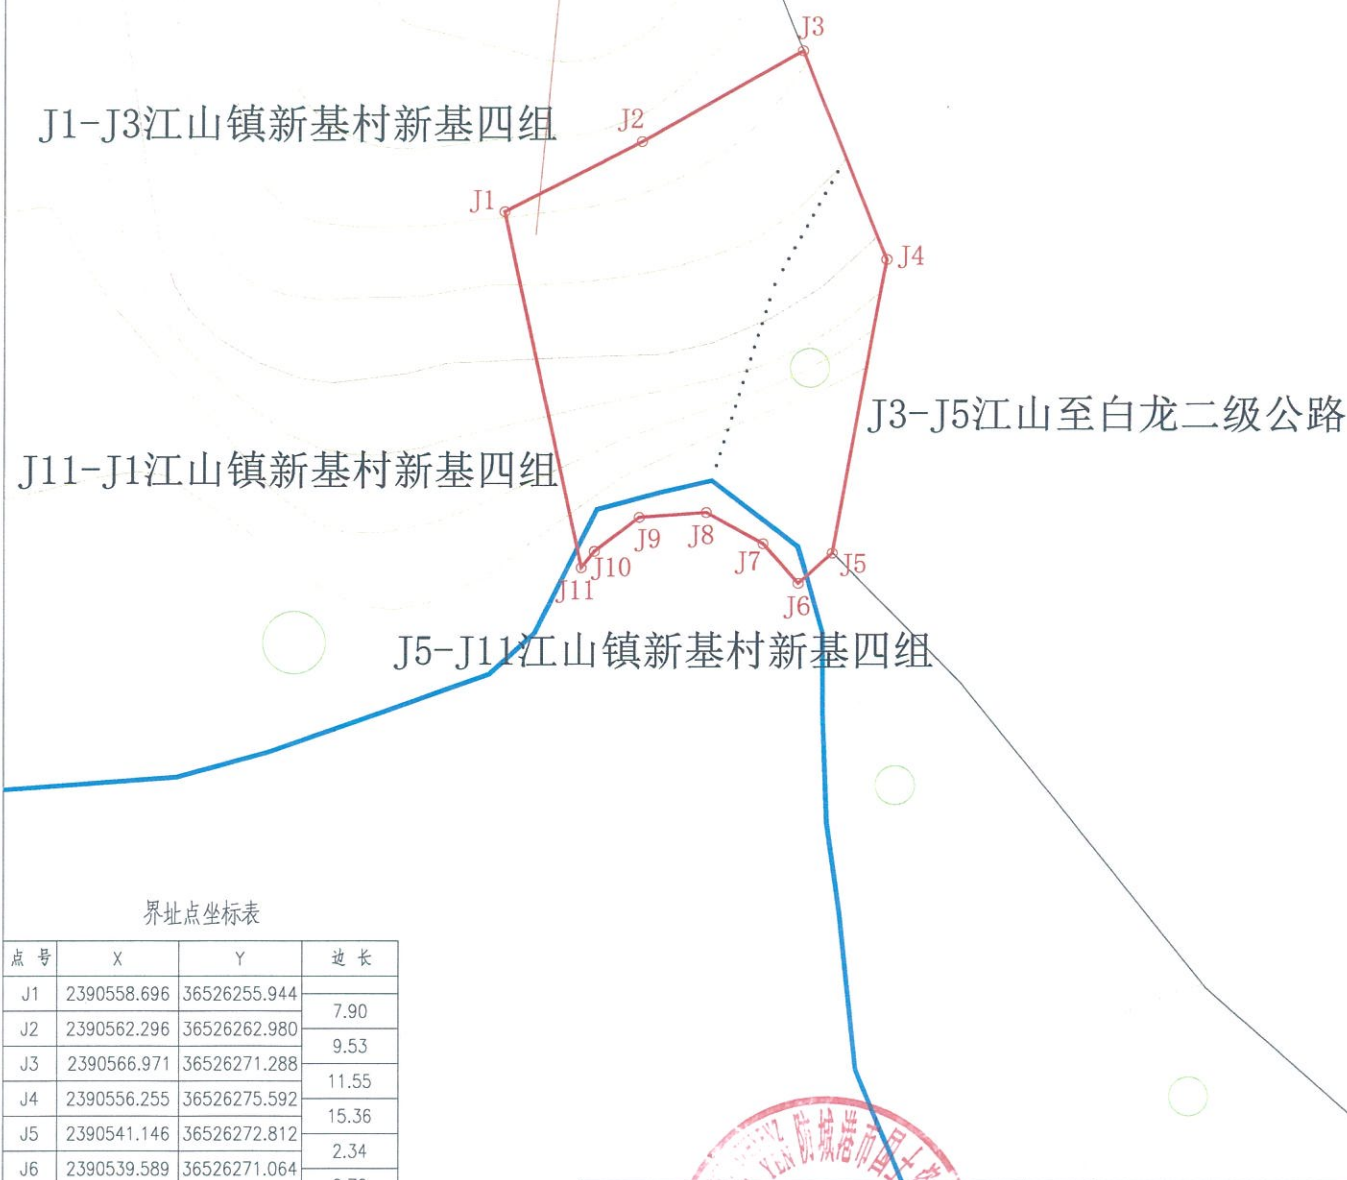


界址点坐标表

点号	X	Y	边长
J1	2390558.696	36526255.944	7.90
J2	2390562.296	36526262.980	9.53
J3	2390566.971	36526271.288	11.55
J4	2390556.255	36526275.592	15.36
J5	2390541.146	36526272.812	2.34
J6	2390539.589	36526271.064	2.72
J7	2390541.624	36526269.252	3.34
J8	2390543.221	36526266.324	3.47
J9	2390542.973	36526262.864	2.90
J10	2390541.233	36526260.547	1.07
J11	2390540.391	36526259.884	18.72
J1	2390558.696	36526255.944	

用地位置	防城区江山镇新基村新基四组	勘测定界图	
委托方	防城港市防城区江山乡新基村民委员会	用地面积	355.10平方米
出图单位	防城港市国土资源勘测规划院	出图日期	2025年11月28日
制图人	张桂明	审核人	黎均德

防城港市防城区江山镇新基村民委员会勘测定界图（宗地40）

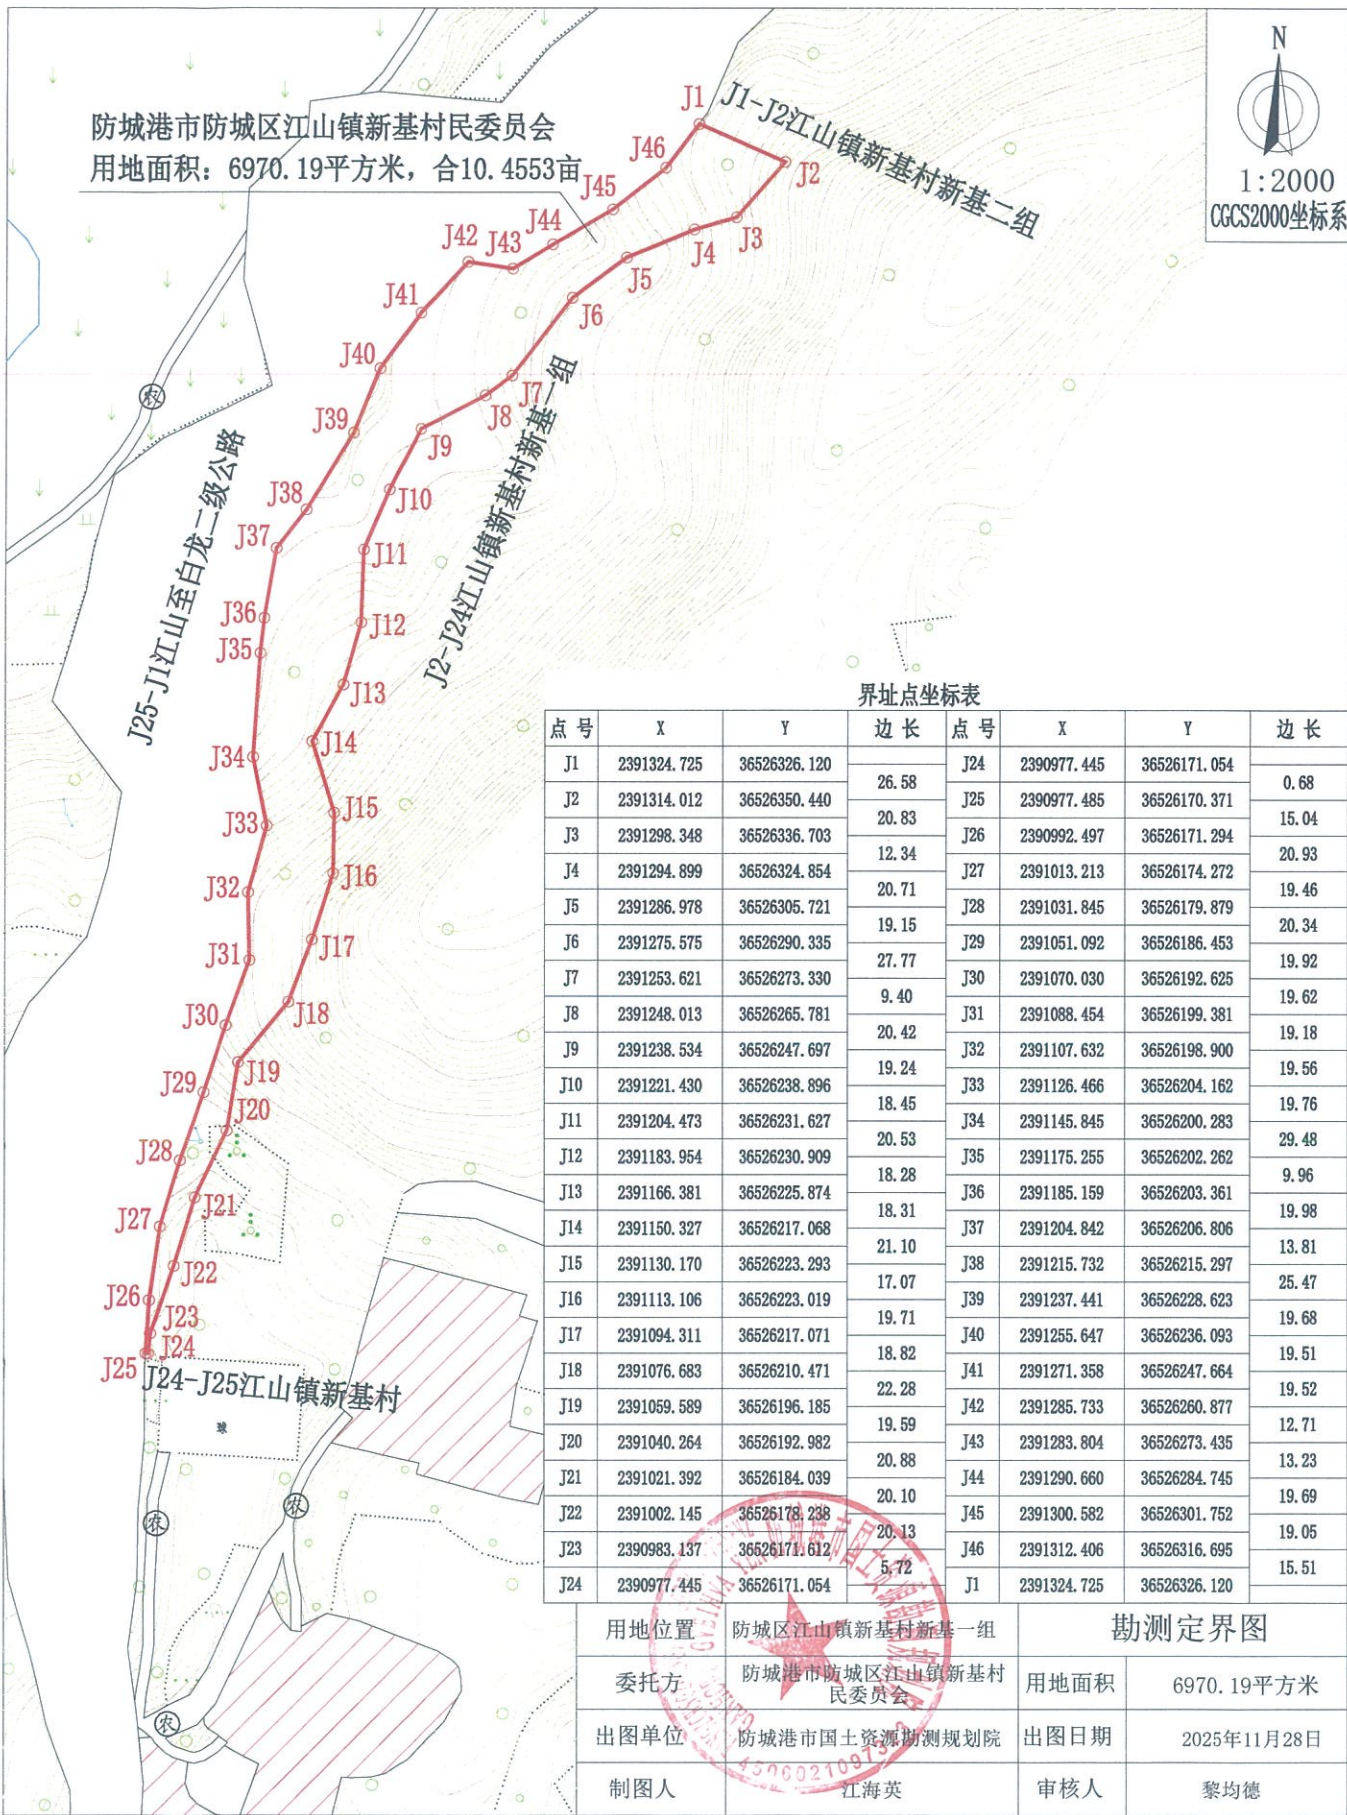

防城港市防城区江山镇新基村民委员会勘测定界图（宗地41）




界址点坐标表

点 号	X	Y	边 长
J1	2390684.702	36526199.088	7.16
J2	2390678.874	36526203.255	20.44
J3	2390660.451	36526212.112	6.57
J4	2390654.277	36526214.348	16.62
J5	2390668.108	36526205.125	17.66
J1	2390684.702	36526199.088	

用地位置	防城区江山镇新基村新基一组	勘测定界图	
委托方	防城港市防城区江山镇新基村民委员会	用地面积	60.45平方米
出图单位	防城港市国土资源勘测规划院	出图日期	2025年11月28日
制图人	张桂明	审核人	黎均德

防城港市防城区江山镇新基村民委员会勘测定界图（宗地42）

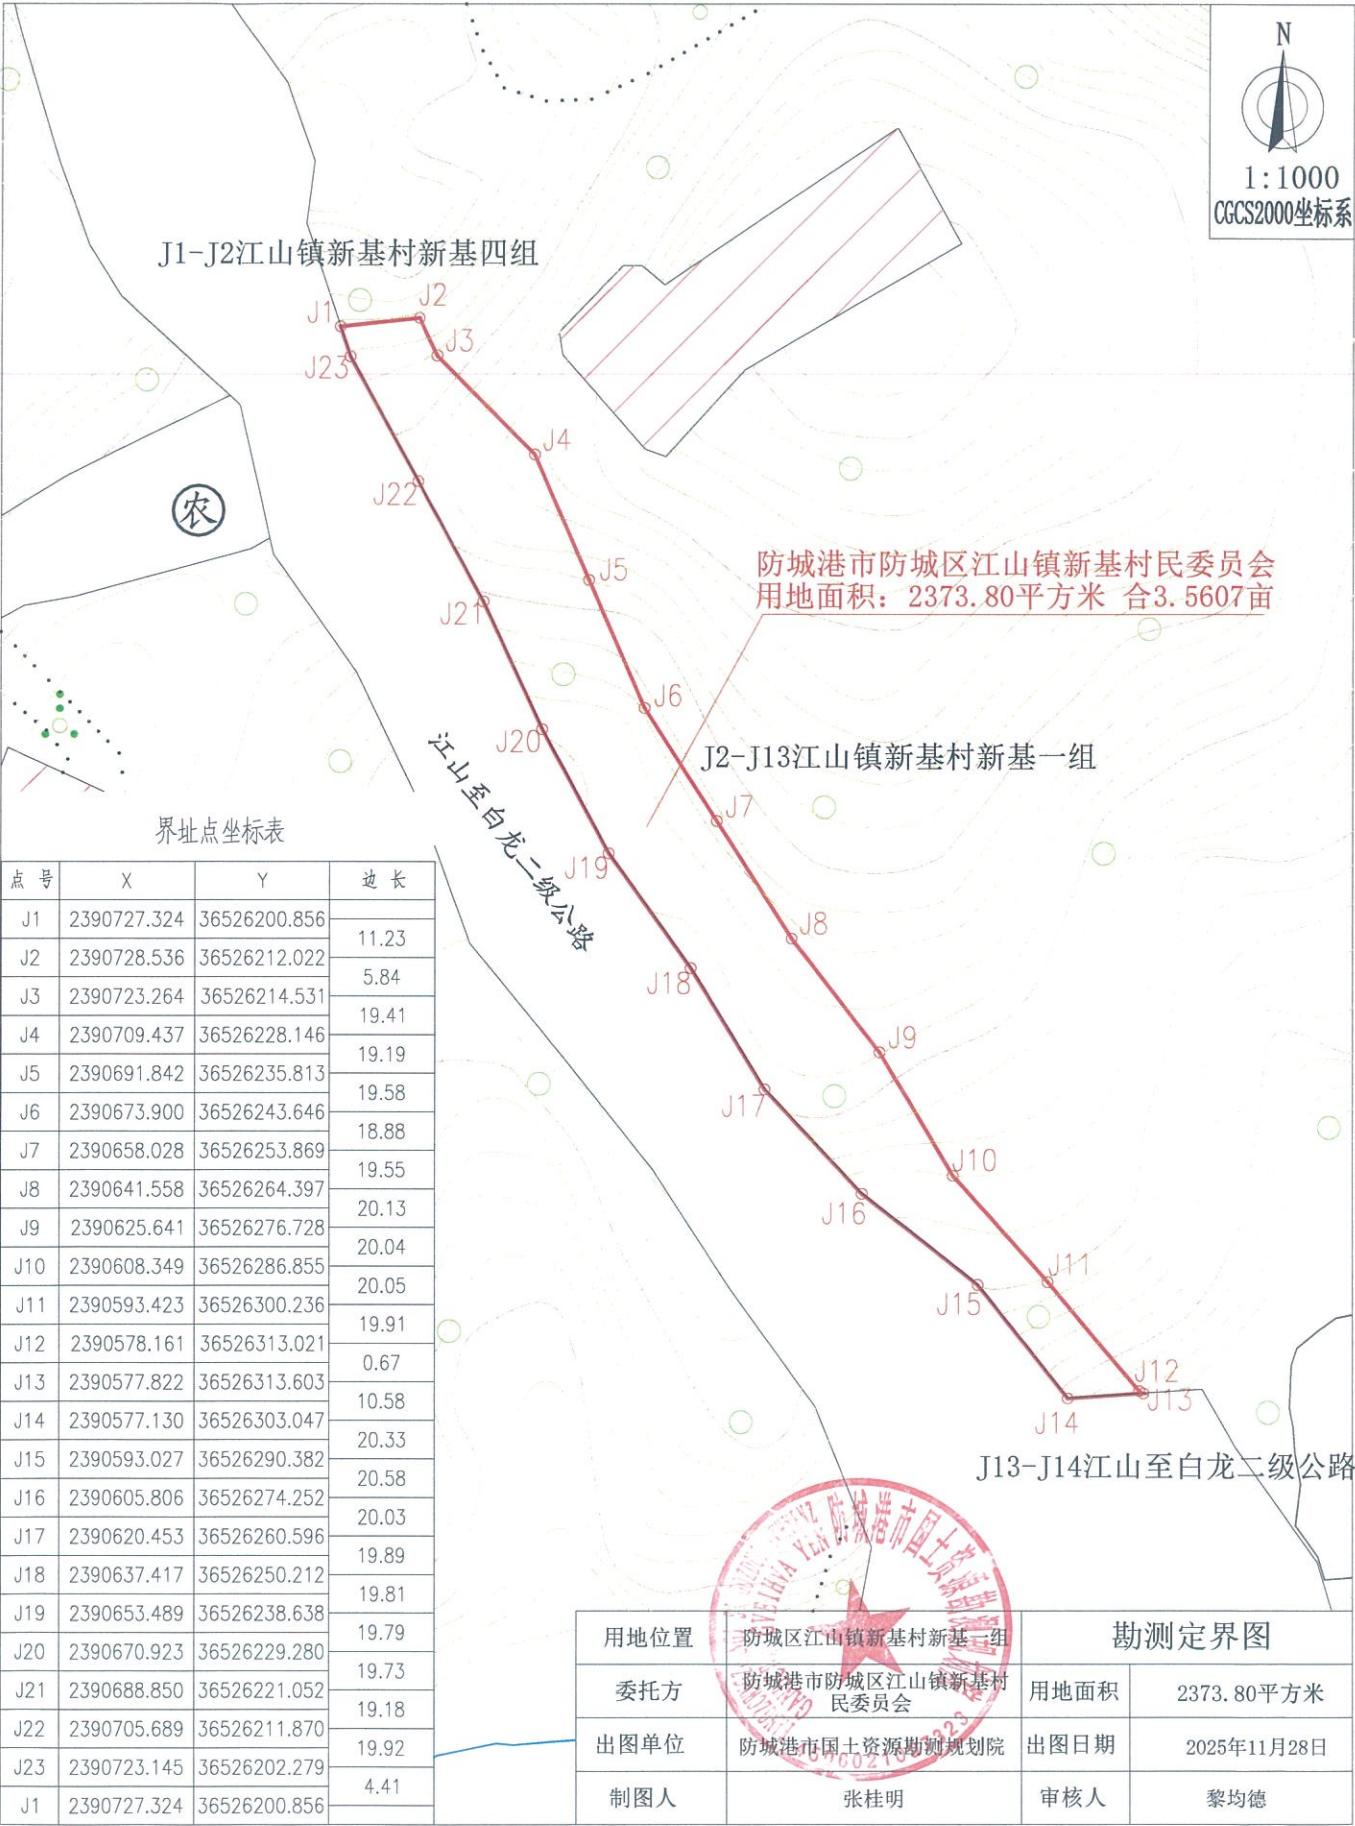

防城港市防城区江山镇新基村民委员会勘测定界图（宗地43）



界址点坐标表

点 号	X	Y	边 长
J1	2390570.431	36526326.282	5.88
J2	2390567.468	36526331.363	13.91
J3	2390557.134	36526340.671	1.76
J4	2390555.382	36526340.490	2.41
J5	2390553.101	36526339.723	1.37
J6	2390552.826	36526338.383	1.28
J7	2390554.051	36526338.010	19.93
J8	2390570.242	36526326.390	0.22
J1	2390570.431	36526326.282	

用地位置	防城区江山镇新基村新基一组	勘测定界图	
委托方	防城港市防城区江山镇新基村民委员会	用地面积	57.80平方米
出图单位	防城港市国土资源勘测规划院	出图日期	2025年11月28日
制图人	张桂明	审核人	黎均德