


宗 (户) 地 图

单位: m m²

宗地代码
宗地所在图幅:
宗地坐落: 防城港市防城区兴防小区七巷65号

土地权利人: 唐光固
宗地面积: 105.73

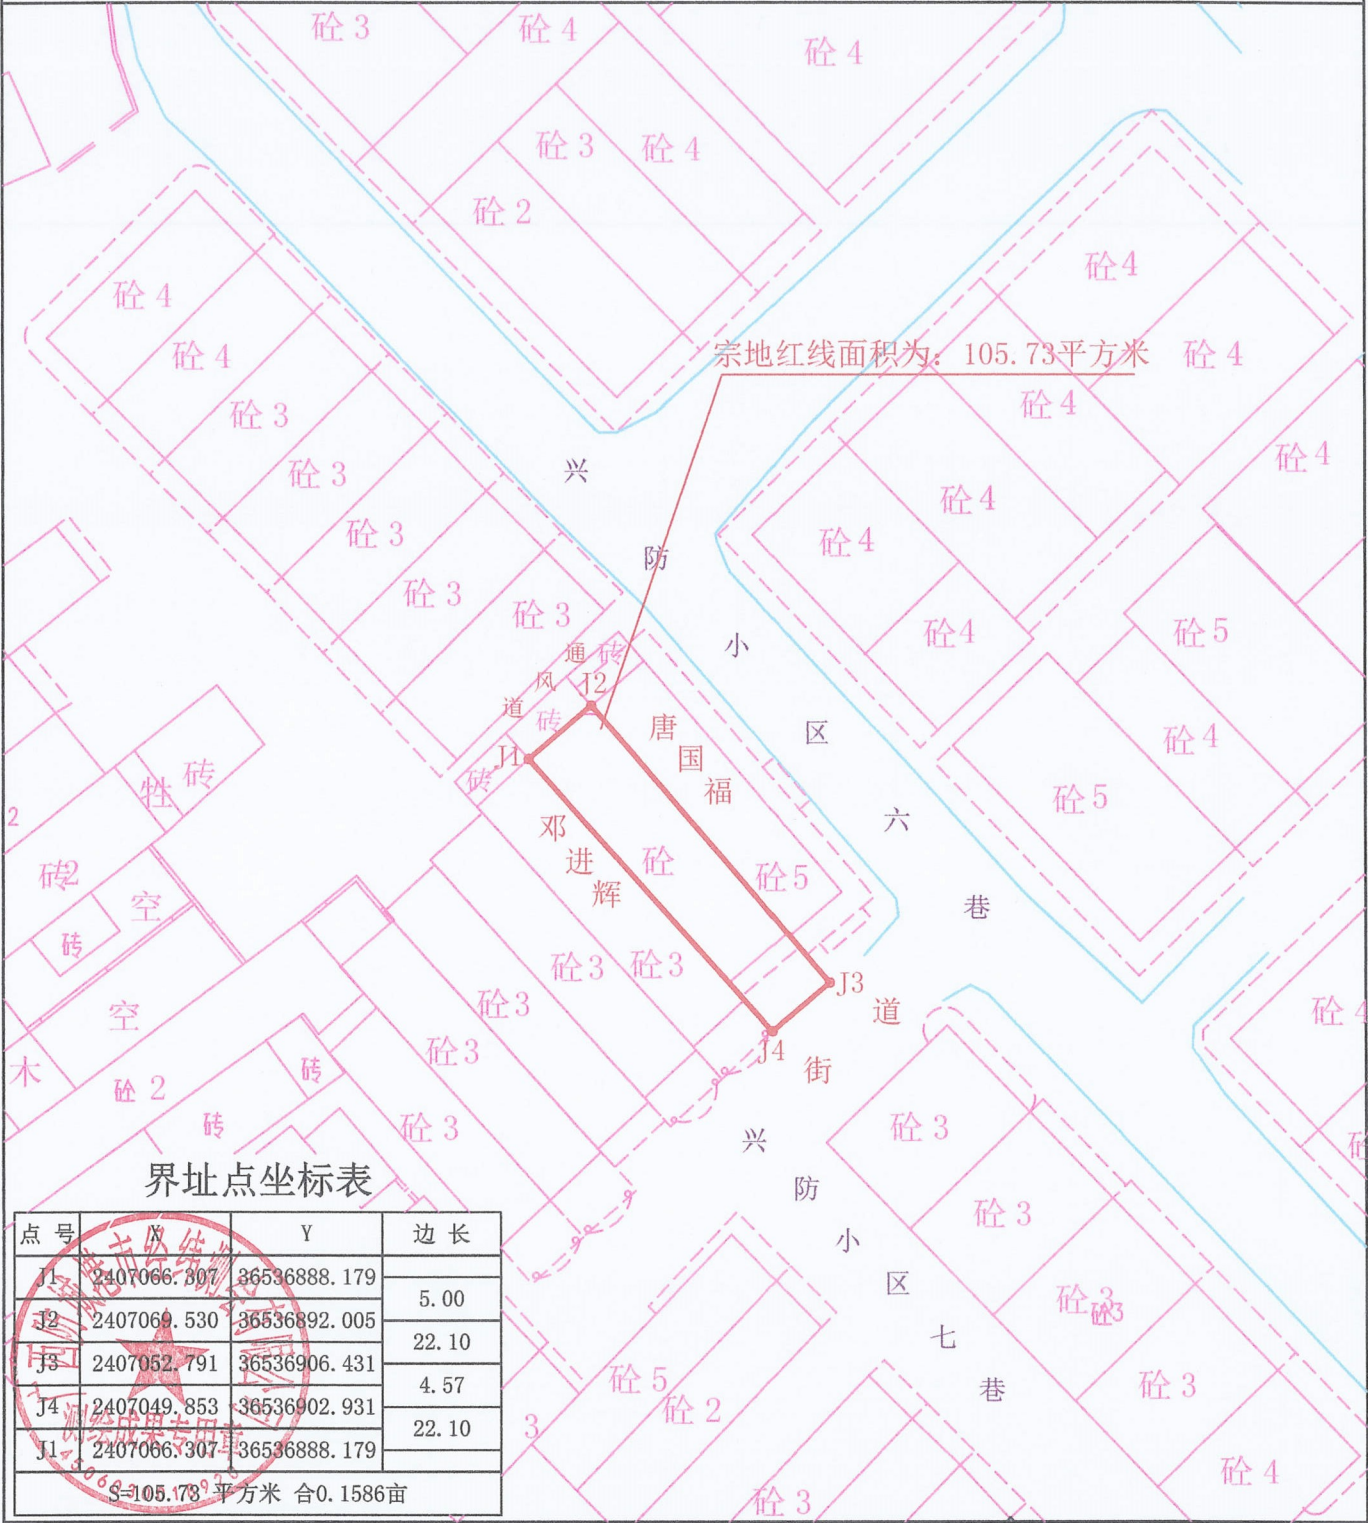

广西防城港市经纬测绘有限公司

2025年11月24日解析法测绘界址点
制图: 时间2025年11月26日
审核: 时间2025年11月26日
CGCS2000国家大地坐标系

比例: 1 : 500

制图: 麦华帝
审核: 黄全辉