


防城港市防城区江山镇山脚村民委员会勘测定界图（宗地1）

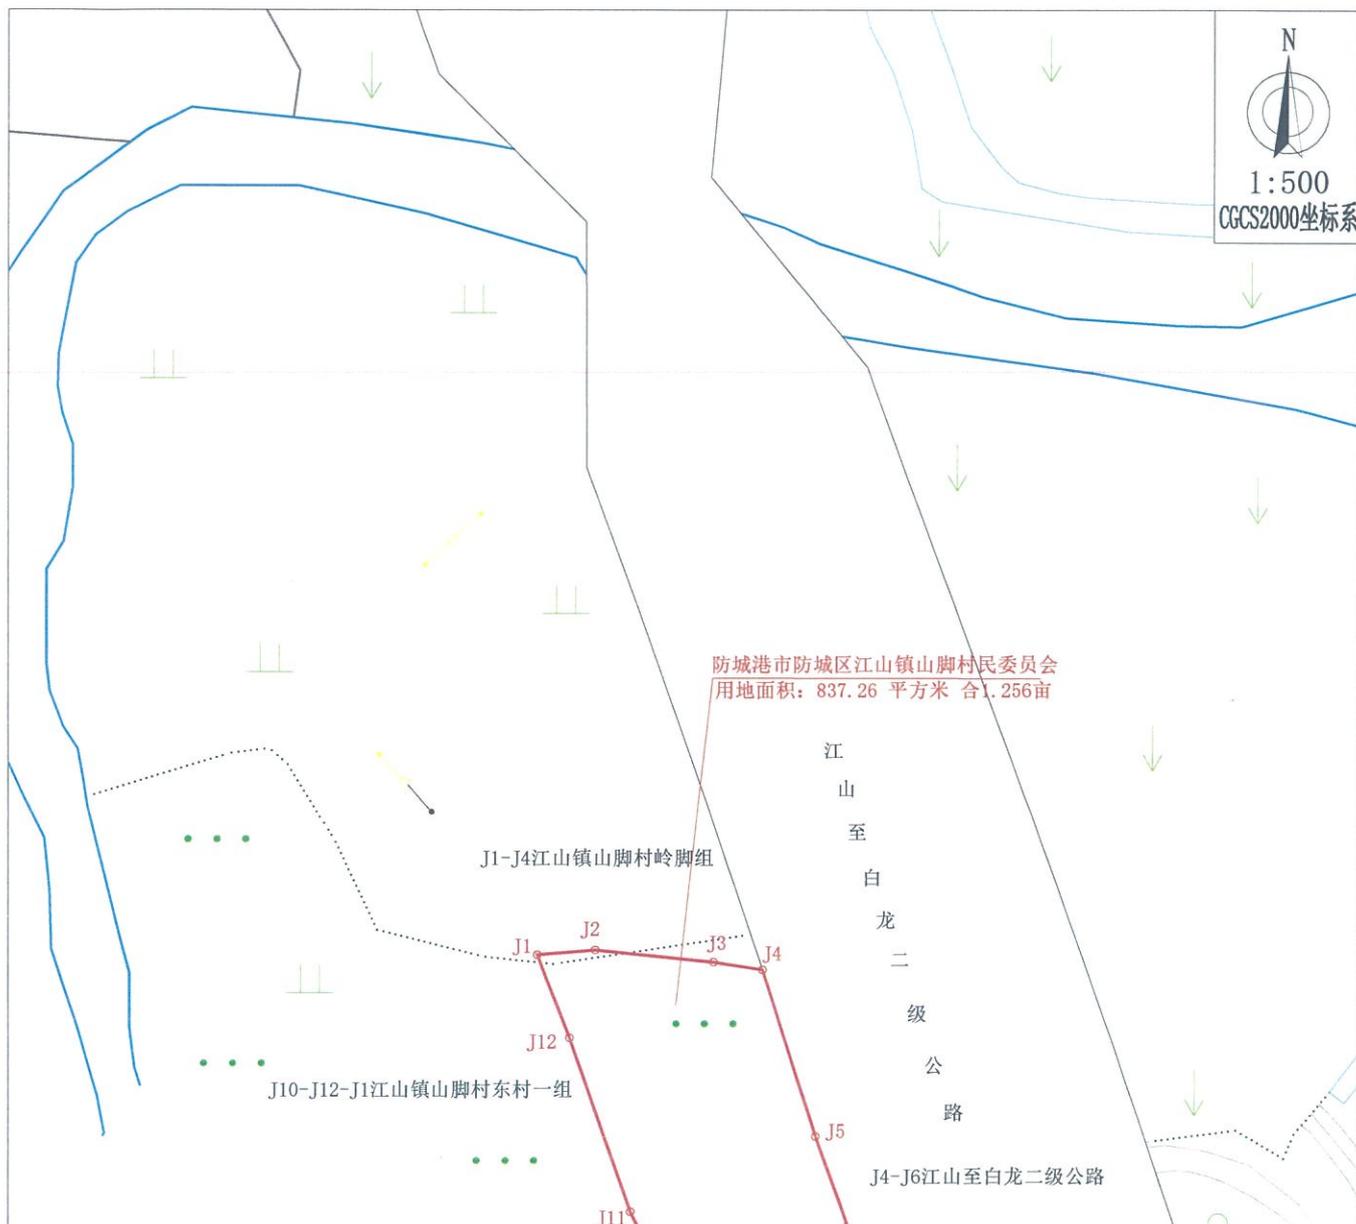


N
1:500
CGCS2000坐标系

界址点坐标表

点号	X	Y	边长
J1	2391985.641	36526412.114	6.10
J2	2391986.151	36526418.197	12.53
J3	2391984.868	36526430.661	5.24
J4	2391984.044	36526435.834	18.52
J5	2391966.377	36526441.397	15.57
J6	2391951.712	36526446.631	6.45
J7	2391949.133	36526440.716	5.70
J8	2391946.854	36526435.487	5.12
J9	2391944.809	36526430.796	2.30
J10	2391944.826	36526428.495	15.11
J11	2391958.409	36526421.882	19.50
J12	2391976.840	36526415.502	9.43
J1	2391985.641	36526412.114	

用地位置	防城区江山镇山脚村东村一组	勘测定界图	
委托方	防城港市防城区江山镇山脚村民委员会	用地面积	837.26 平方米
出图单位	防城港市国土资源勘测规划院	出图日期	2025年11月28日
制图人	吴振治	审核人	黎均德

防城港市防城区江山镇山脚村民委员会勘测定界图（宗地2）

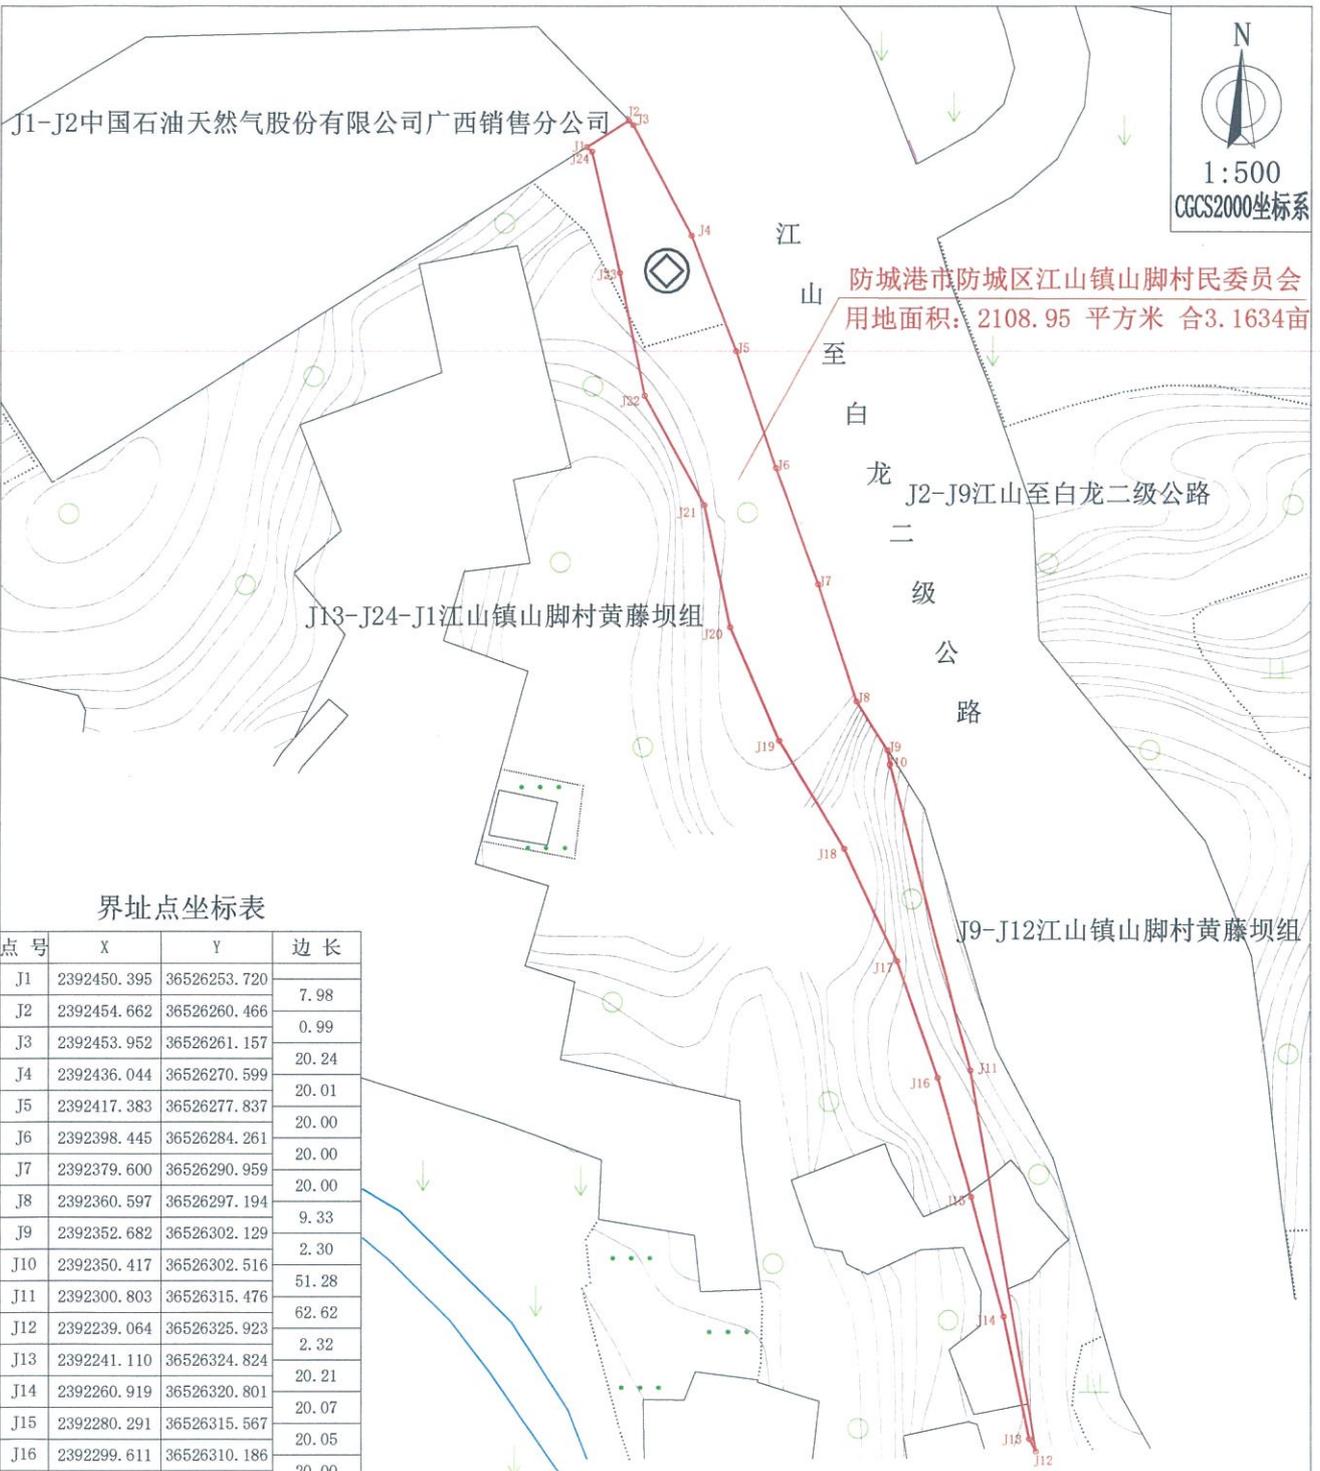

N
1:500
CGCS2000坐标系

防城港市防城区江山镇山脚村民委员会
用地面积: 2108.95 平方米 合3.1634亩

江山至白龙二级公路

J13-J24-J1江山镇山脚村黄藤坝组

J9-J12江山镇山脚村黄藤坝组

J12-J13江山镇山脚村黄藤坝组

界址点坐标表

点号	X	Y	边长
J1	2392450.395	36526253.720	7.98
J2	2392454.662	36526260.466	0.99
J3	2392453.952	36526261.157	20.24
J4	2392436.044	36526270.599	20.01
J5	2392417.383	36526277.837	20.00
J6	2392398.445	36526284.261	20.00
J7	2392379.600	36526290.959	20.00
J8	2392360.597	36526297.194	9.33
J9	2392352.682	36526302.129	2.30
J10	2392350.417	36526302.516	51.28
J11	2392300.803	36526315.476	62.62
J12	2392239.064	36526325.923	2.32
J13	2392241.110	36526324.824	20.21
J14	2392260.919	36526320.801	20.07
J15	2392280.291	36526315.567	20.05
J16	2392299.611	36526310.186	20.00
J17	2392318.511	36526303.640	20.08
J18	2392336.738	36526295.226	20.37
J19	2392354.238	36526284.792	20.03
J20	2392372.654	36526276.902	20.19
J21	2392392.417	36526272.752	20.24
J22	2392410.189	36526263.074	20.22
J23	2392430.009	36526259.084	20.14
J24	2392449.635	36526254.552	1.13
J1	2392450.395	36526253.720	

用地位置		勘测定界图	
委托方	防城区江山镇山脚村民委员会	用地面积	2108.95 平方米
出图单位	防城港市国土资源勘测规划院	出图日期	2025年11月28日
制图人	吴振治	审核人	黎均德




防城港市防城区江山镇山脚村民委员会勘测定界图（宗地3）



点号	X	Y	边长
J1	2392225.154	36526326.846	2.75
J2	2392227.404	36526328.421	
J3	2392213.191	36526333.117	14.97
J1	2392225.154	36526326.846	13.51

用地位置		勘测定界图	
委托方	防城区江山镇山脚村民委员会	用地面积	16.47平方米
出图单位	防城港市国土资源勘测规划院	出图日期	2025年11月28日
制图人	吴振治	审核人	黎均德

防城港市防城区江山镇山脚村民委员会勘测定界图（宗地4）

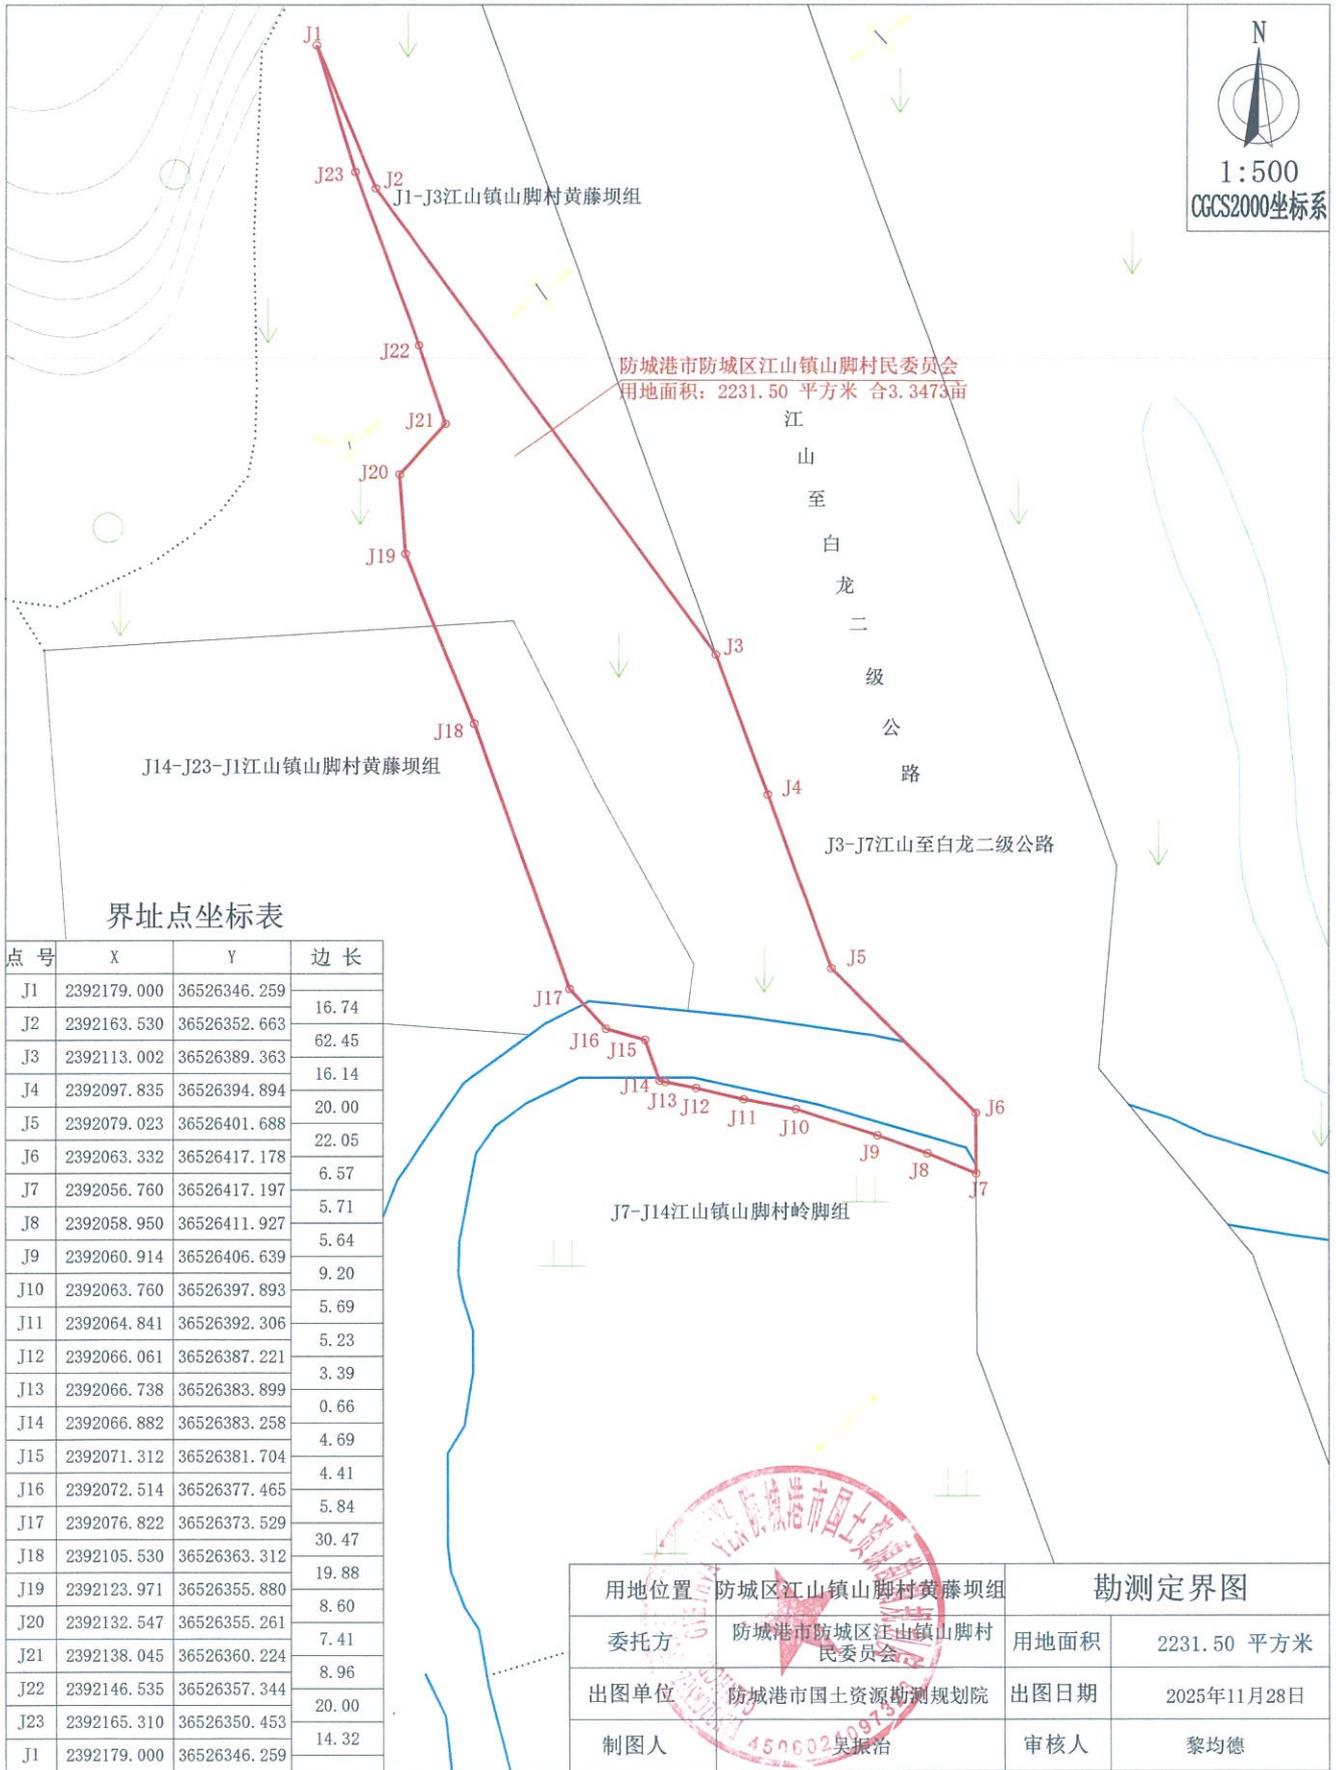


界址点坐标表

点号	X	Y	边长
J1	2392179.000	36526346.259	16.74
J2	2392163.530	36526352.663	62.45
J3	2392113.002	36526389.363	16.14
J4	2392097.835	36526394.894	20.00
J5	2392079.023	36526401.688	22.05
J6	2392063.332	36526417.178	6.57
J7	2392056.760	36526417.197	5.71
J8	2392058.950	36526411.927	5.64
J9	2392060.914	36526406.639	9.20
J10	2392063.760	36526397.893	5.69
J11	2392064.841	36526392.306	5.23
J12	2392066.061	36526387.221	3.39
J13	2392066.738	36526383.899	0.66
J14	2392066.882	36526383.258	4.69
J15	2392071.312	36526381.704	4.41
J16	2392072.514	36526377.465	5.84
J17	2392076.822	36526373.529	30.47
J18	2392105.530	36526363.312	19.88
J19	2392123.971	36526355.880	8.60
J20	2392132.547	36526355.261	7.41
J21	2392138.045	36526360.224	8.96
J22	2392146.535	36526357.344	20.00
J23	2392165.310	36526350.453	14.32
J1	2392179.000	36526346.259	

用地位置	防城区江山镇山脚村黄藤坝组	勘测定界图	
委托方	防城港市防城区江山镇山脚村民委员会	用地面积	2231.50 平方米
出图单位	防城港市国土资源局勘测规划院	出图日期	2025年11月28日
制图人	吴振治	审核人	黎均德

防城港市防城区江山镇山脚村民委员会勘测定界图（宗地5）

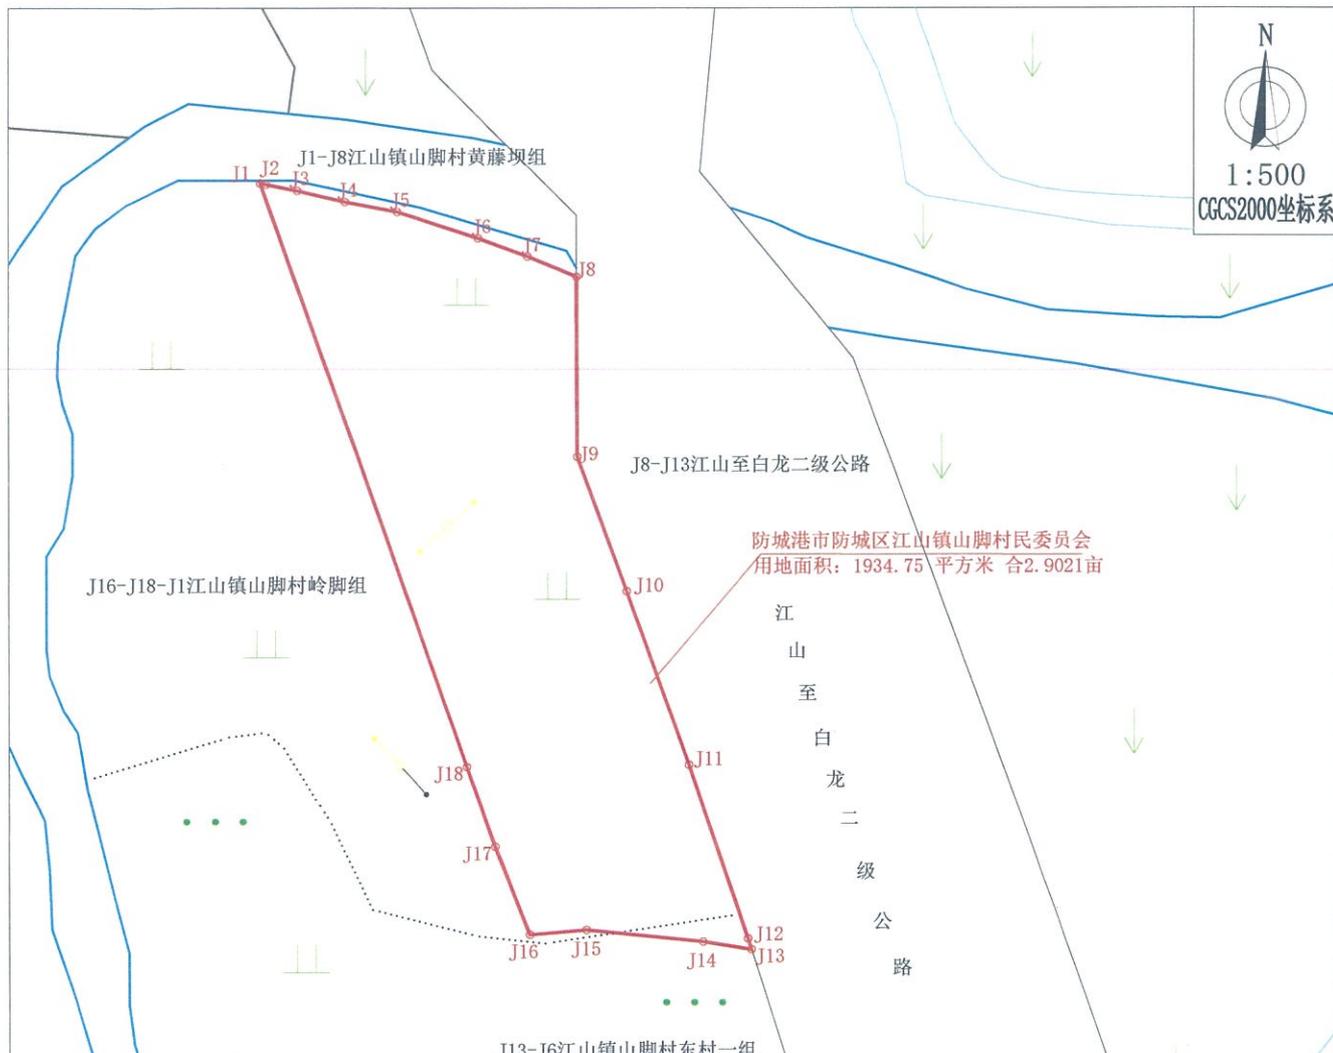


防城港市防城区江山镇山脚村民委员会
用地面积: 1934.75 平方米 合2.9021亩

界址点坐标表

点号	X	Y	边长
J1	2392066.882	36526383.258	0.66
J2	2392066.738	36526383.899	3.39
J3	2392066.061	36526387.221	5.23
J4	2392064.841	36526392.306	5.69
J5	2392063.760	36526397.893	9.20
J6	2392060.914	36526406.639	5.64
J7	2392058.950	36526411.927	5.71
J8	2392056.760	36526417.197	19.47
J9	2392037.288	36526417.255	15.44
J10	2392022.783	36526422.543	19.90
J11	2392004.017	36526429.176	19.83
J12	2391985.213	36526435.465	1.23
J13	2391984.044	36526435.834	5.24
J14	2391984.868	36526430.661	12.53
J15	2391986.151	36526418.197	6.10
J16	2391985.641	36526412.114	10.22
J17	2391995.181	36526408.442	9.14
J18	2392003.799	36526405.392	66.85
J1	2392066.882	36526383.258	

用地位置		勘测定界图	
委托方	防城区江山镇山脚村岭脚组	用地面积	1934.75 平方米
出图单位	防城港市防城区江山镇山脚村民委员会	出图日期	2025年11月28日
制图人	吴振滔	审核人	黎均德

防城港市防城区江山镇山脚村民委员会勘测定界图（宗地6）

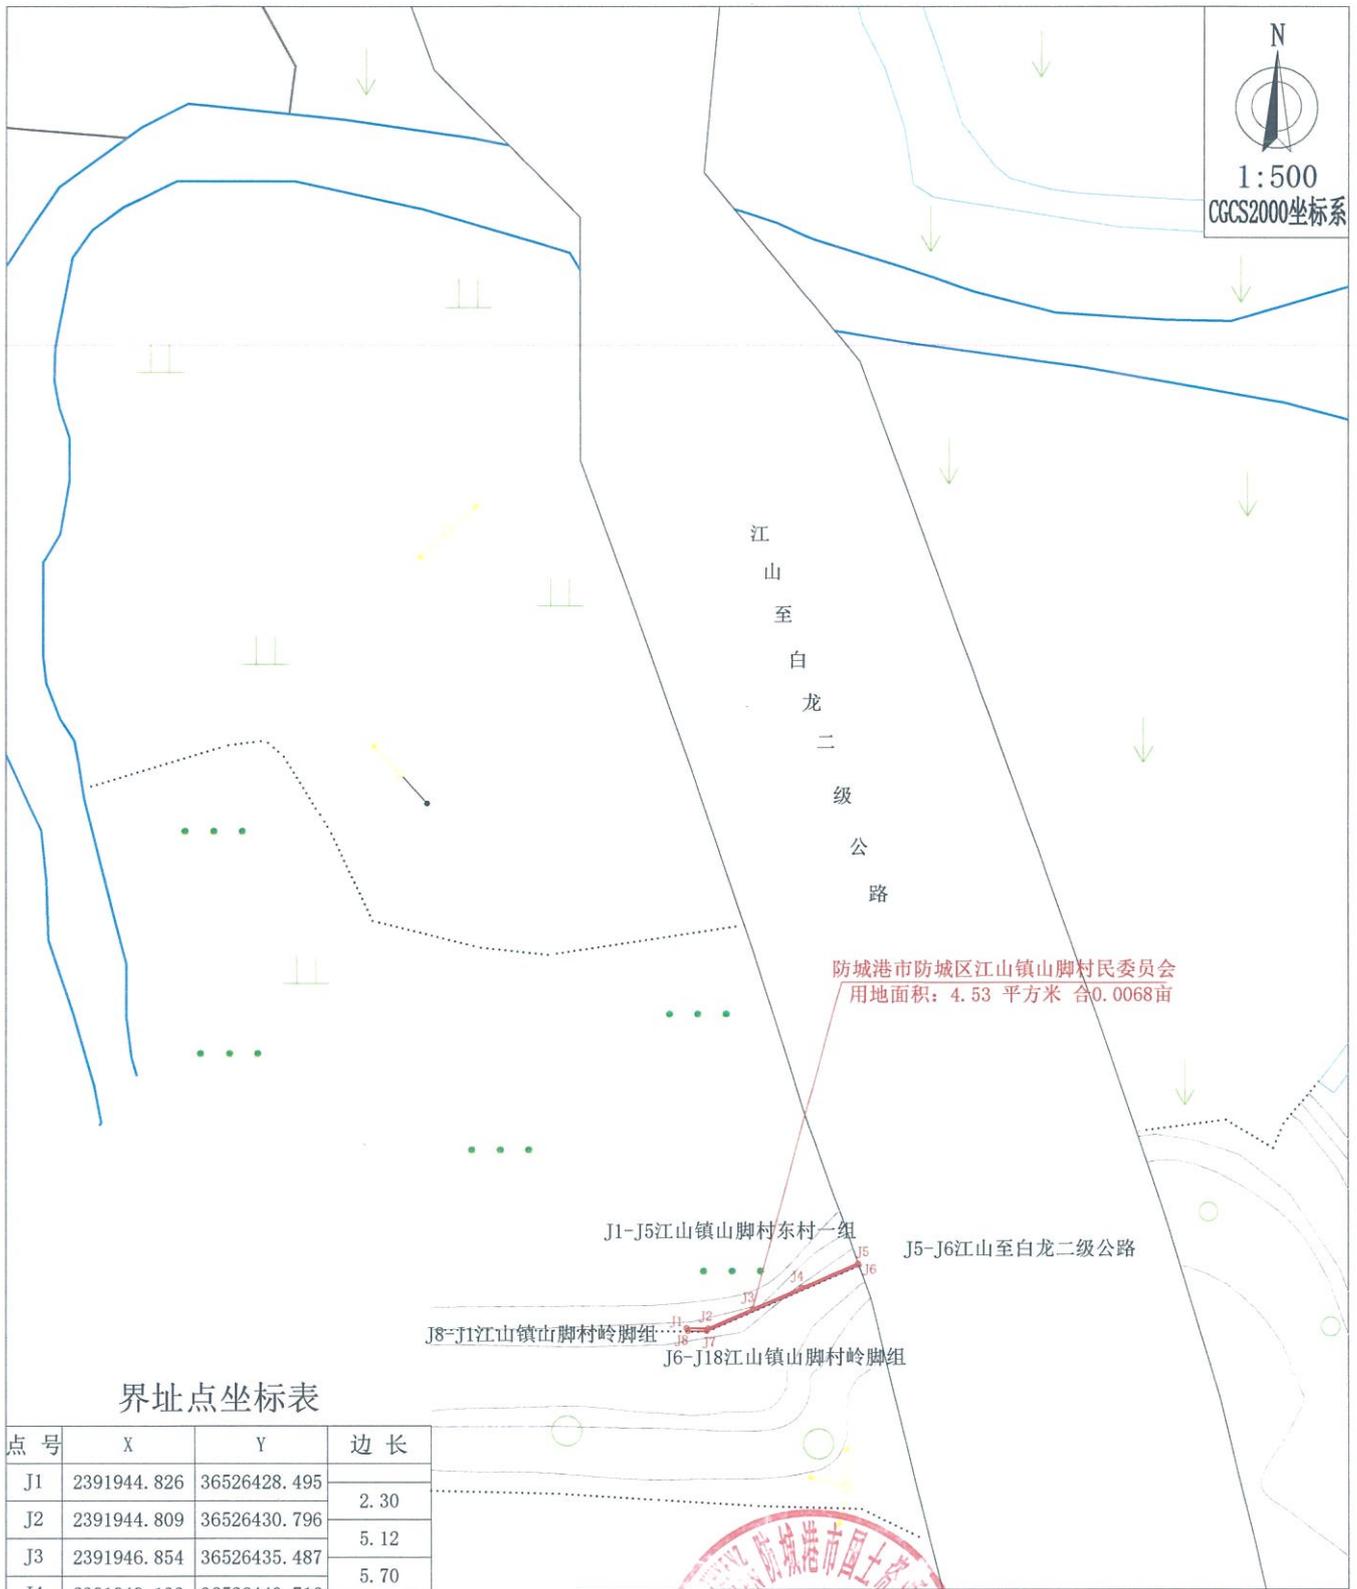


界址点坐标表

点号	X	Y	边长
J1	2391944.826	36526428.495	2.30
J2	2391944.809	36526430.796	5.12
J3	2391946.854	36526435.487	5.70
J4	2391949.133	36526440.716	6.45
J5	2391951.712	36526446.631	0.22
J6	2391951.502	36526446.706	17.52
J7	2391944.502	36526430.650	2.00
J8	2391944.517	36526428.645	0.34
J1	2391944.826	36526428.495	

用地位置	防城区江山镇山脚村岭脚组	勘测定界图	
委托方	防城港市防城区江山镇山脚村民委员会	用地面积	4.53 平方米
出图单位	防城港市国土资源勘测规划院	出图日期	2025年11月28日
制图人	吴振治	审核人	黎均德

防城港市防城区江山镇山脚村民委员会勘测定界图（宗地7）

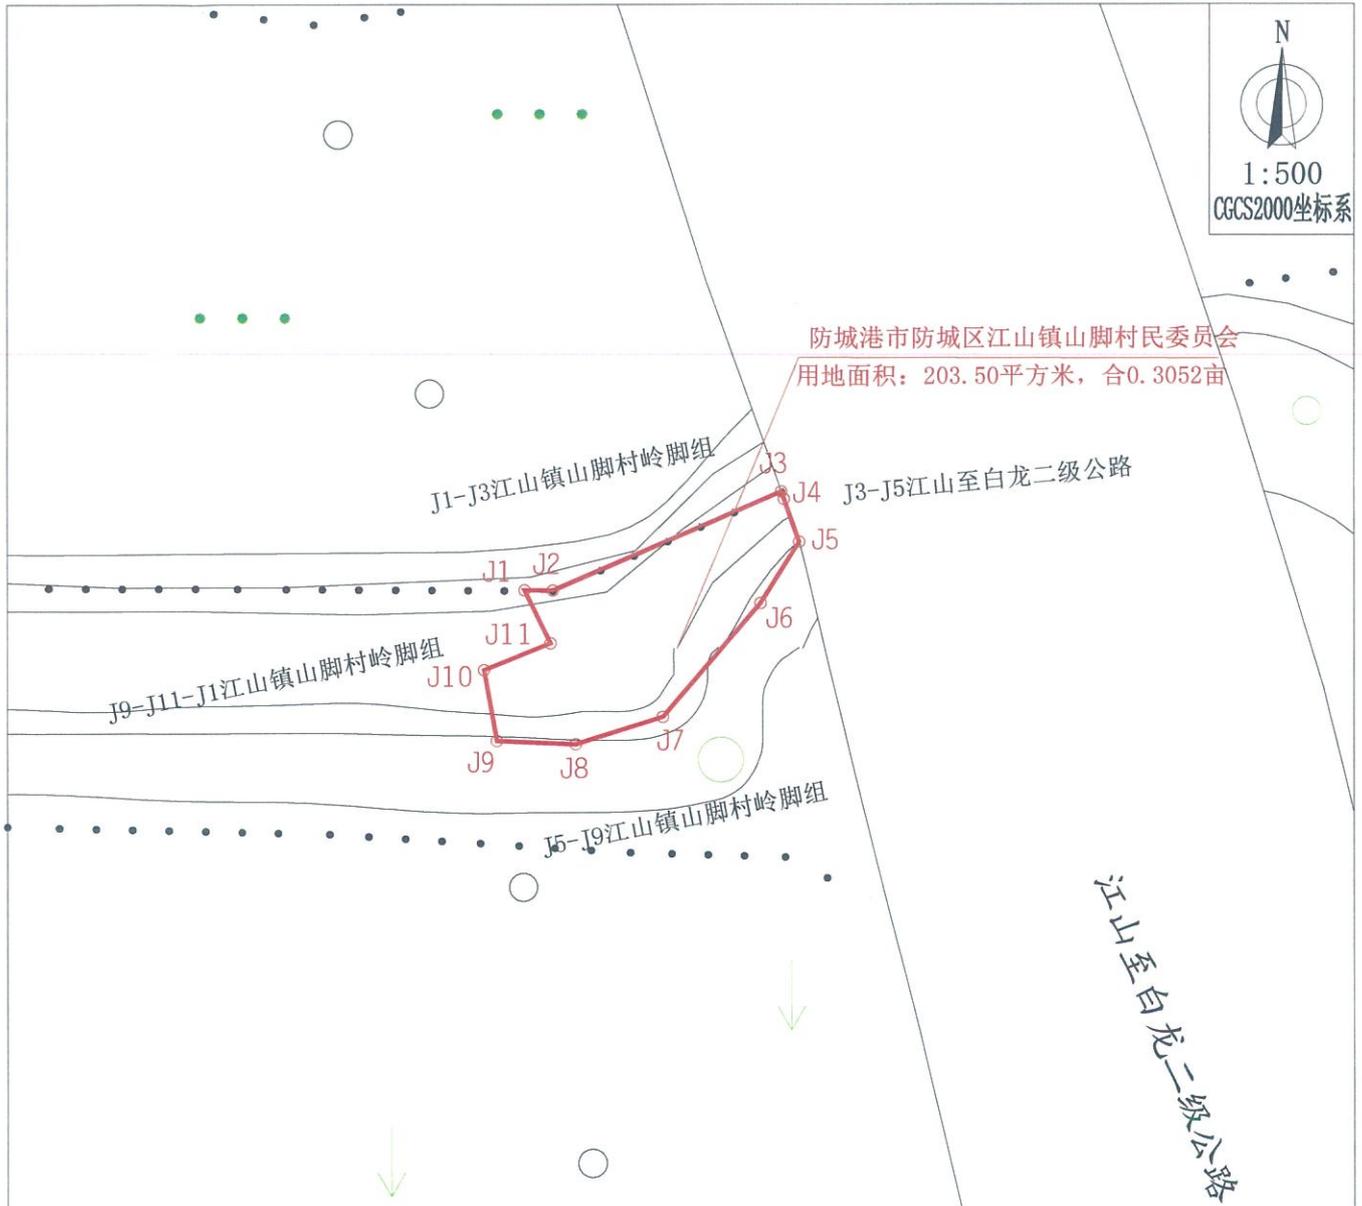


界址点坐标表

点号	X	Y	边长
J1	2391944.517	36526428.645	2.00
J2	2391944.502	36526430.650	17.52
J3	2391951.502	36526446.706	0.56
J4	2391950.977	36526446.893	3.23
J5	2391947.935	36526447.979	5.14
J6	2391943.583	36526445.245	10.63
J7	2391935.499	36526438.338	6.38
J8	2391933.561	36526432.255	5.60
J9	2391933.799	36526426.659	5.13
J10	2391938.847	36526425.753	5.10
J11	2391940.744	36526430.482	4.20
J1	2391944.517	36526428.645	
S=203.50 平方米 合0.3052亩			

勘测定界图	
用地位置	防城区江山镇山脚村岭脚组
委托方	防城港市防城区江山镇山脚村民委员会
出图单位	防城港市国土资源勘测规划院
制图人	王田生
用地面积	203.50平方米
出图日期	2025年11月28日
审核人	黎均德

防城港市防城区江山镇山脚村民委员会勘测定界图（宗地8）

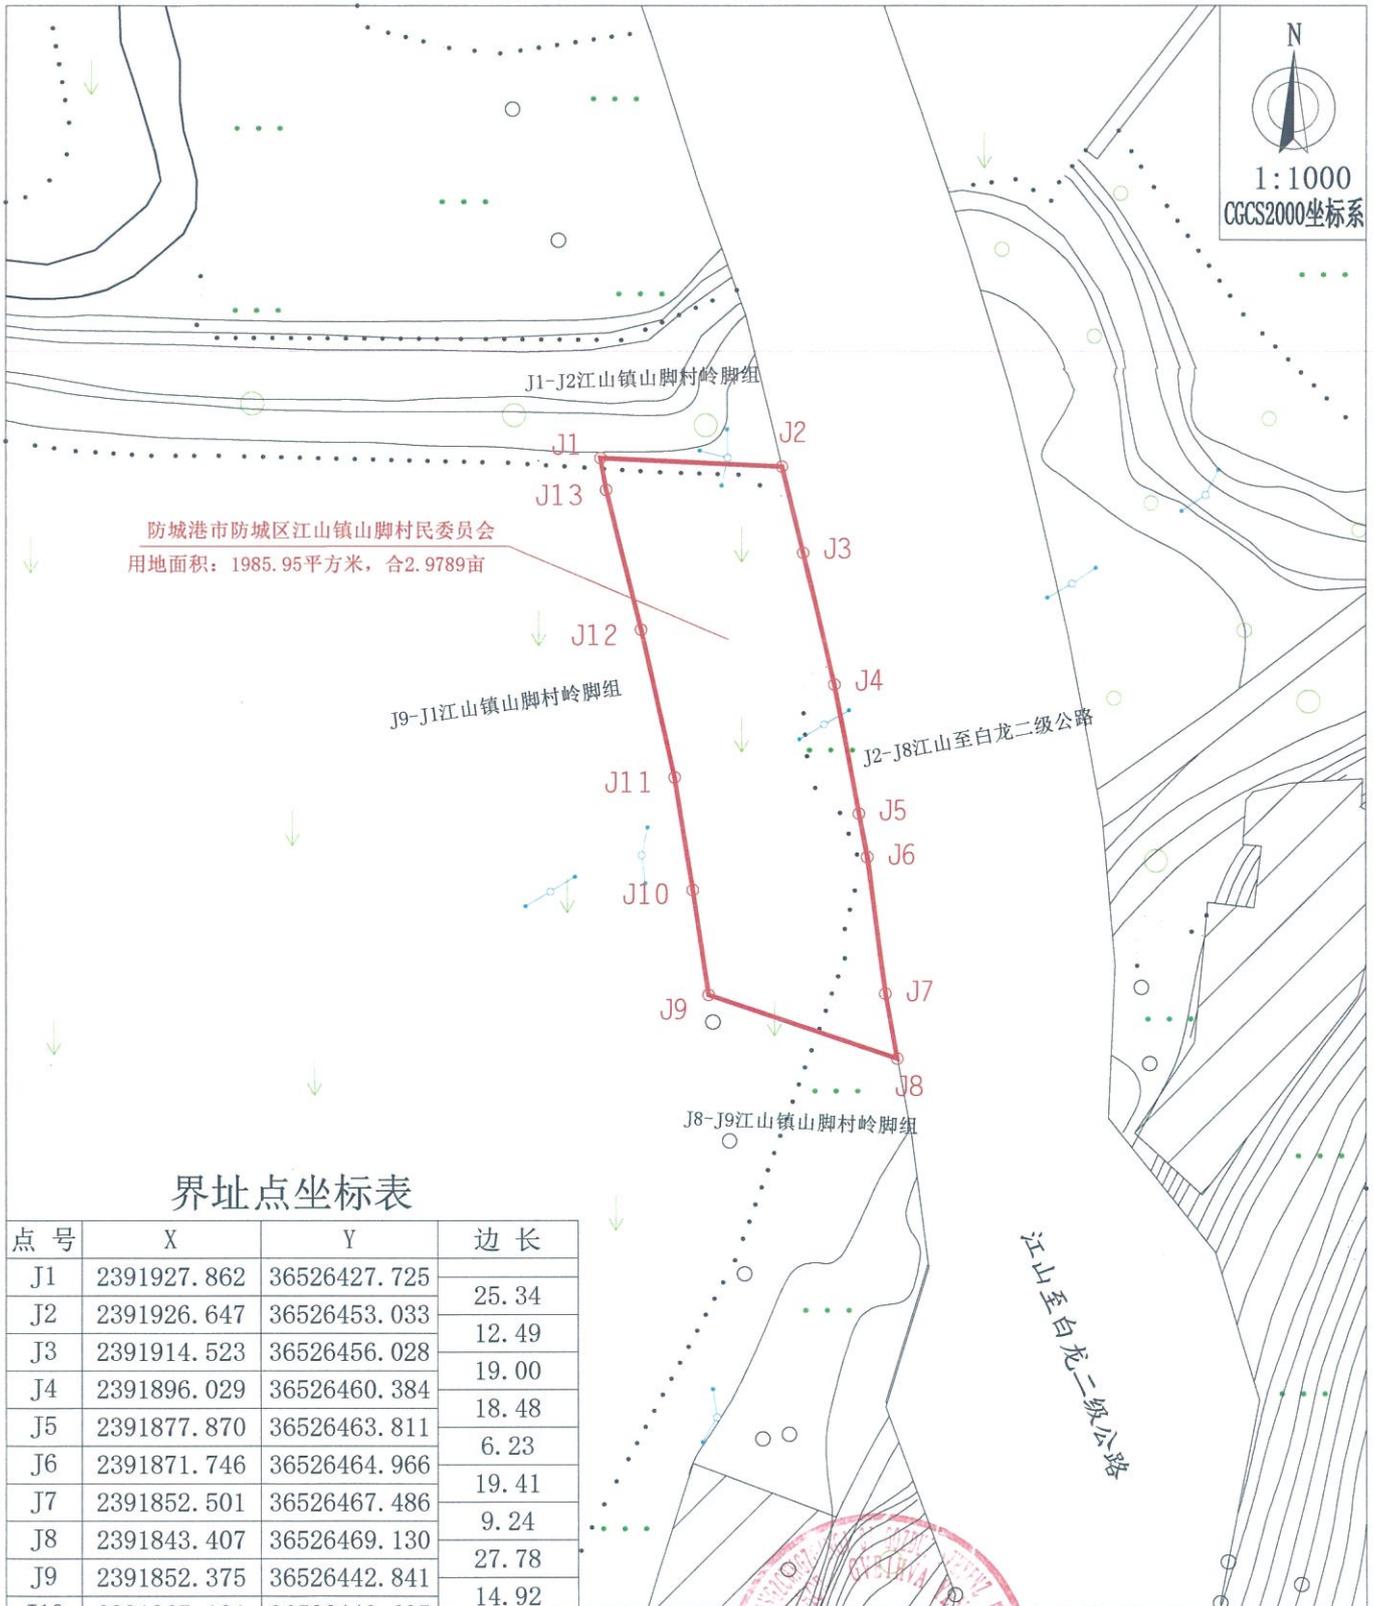

界址点坐标表

点号	X	Y	边长
J1	2391927.862	36526427.725	
J2	2391926.647	36526453.033	25.34
J3	2391914.523	36526456.028	12.49
J4	2391896.029	36526460.384	19.00
J5	2391877.870	36526463.811	18.48
J6	2391871.746	36526464.966	6.23
J7	2391852.501	36526467.486	19.41
J8	2391843.407	36526469.130	9.24
J9	2391852.375	36526442.841	27.78
J10	2391867.131	36526440.635	14.92
J11	2391882.970	36526438.091	16.04
J12	2391903.749	36526433.412	21.30
J13	2391923.379	36526428.530	20.23
J1	2391927.862	36526427.725	4.55
S=1985.95 平方米 合2.9789亩			

用地位置	防城区江山镇山脚村岭脚组	勘测定界图	
委托方	防城港市防城区江山镇山脚村民委员会	用地面积	1985.95平方米
出图单位	防城港市国土资源勘测规划院	出图日期	2025年11月28日
制图人	王田生	审核人	黎均德