

宗(户)地图

单位: m m²


宗地代码:

宗地所在图幅:

宗地坐落: 防城港市防城区中山路

土地权利人: 唐存光、唐泉

宗地面积: 67.07

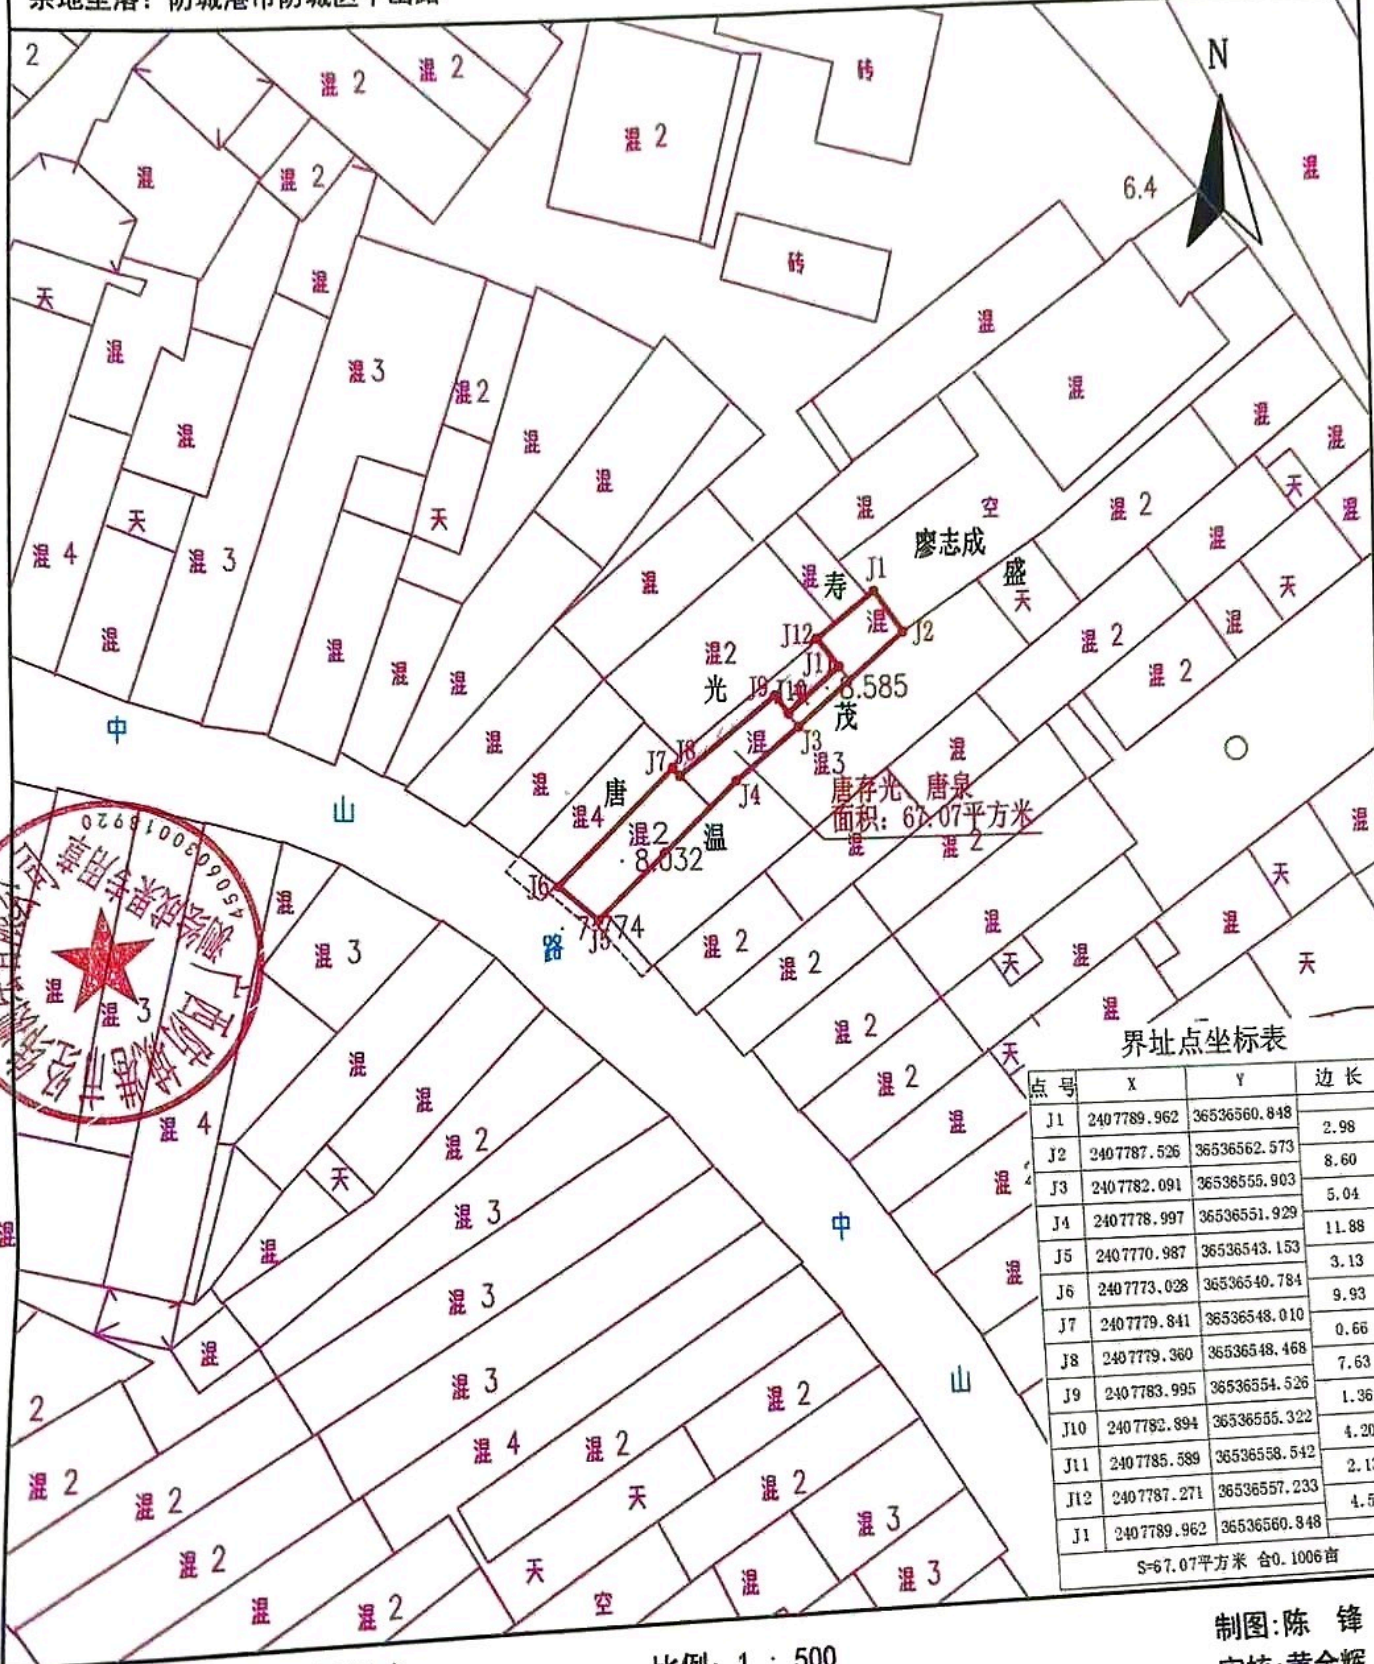

界址点坐标表

点号	X	Y	边长
J1	2407789.962	36536560.848	2.98
J2	2407787.526	36536562.573	8.60
J3	2407782.091	36536555.903	5.04
J4	2407778.997	36536551.929	11.88
J5	2407770.987	36536543.153	3.13
J6	2407773.028	36536540.784	9.93
J7	2407779.841	36536548.010	0.66
J8	2407779.360	36536548.468	7.63
J9	2407783.995	36536554.526	1.36
J10	2407782.894	36536555.322	4.20
J11	2407785.589	36536558.542	2.13
J12	2407787.271	36536557.233	4.51
J1	2407789.962	36536560.848	

S=67.07平方米 合0.1006亩

西防城港市经纬测绘有限公司

2025年09月17日解析法测绘界址点
 制图: 时间2025年09月17日
 审核: 时间2025年09月17日
 CGCS2000国家大地坐标系

比例: 1 : 500

制图: 陈 锋
 审核: 黄全辉
 7.649