


防城港市防城区茅岭镇小陶村民委员会勘测定界图（宗地1）

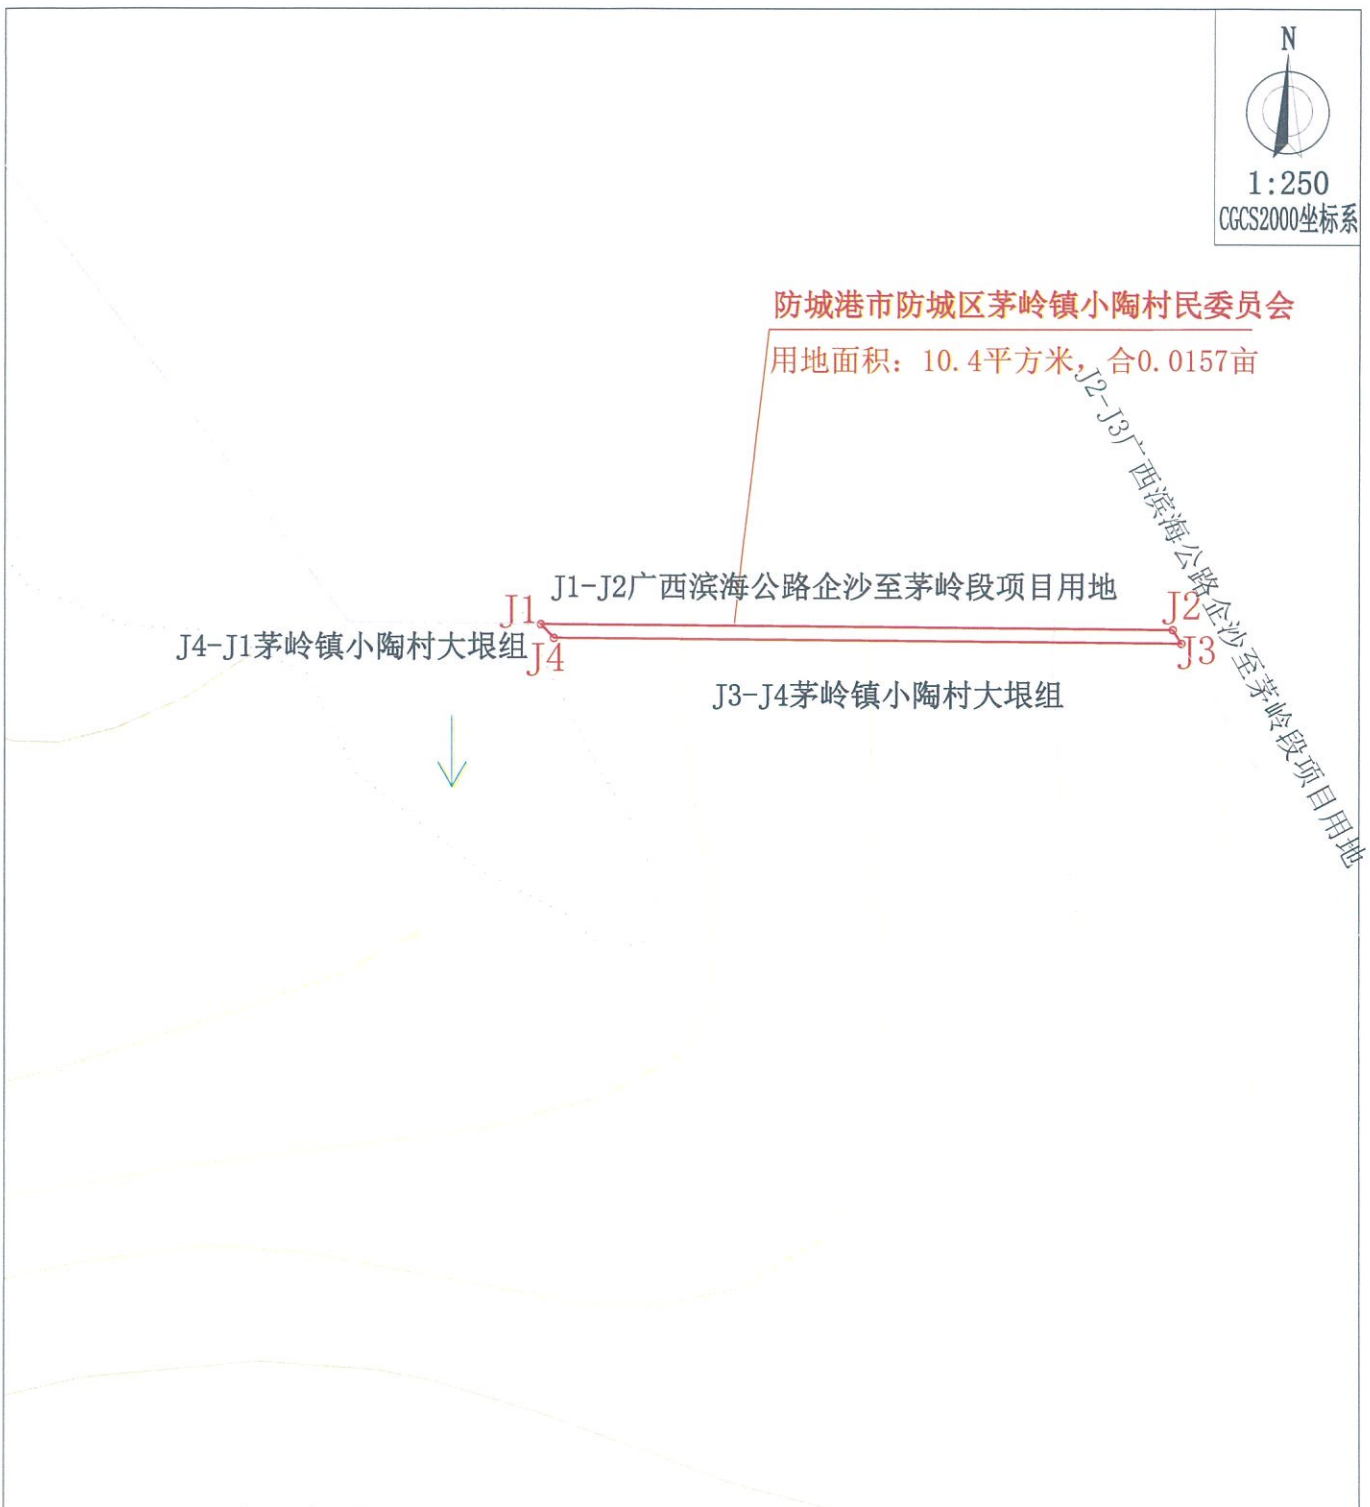

界址点坐标表

点号	X	Y	边长
J1	2411326.715	36547849.035	22.09
J2	2411326.528	36547871.123	0.56
J3	2411326.051	36547871.415	21.93
J4	2411326.237	36547849.481	0.65
J1	2411326.715	36547849.035	

用地位置		勘测定界图	
委托方	防城区茅岭镇小陶村民委员会	用地面积	10.4平方米
出图单位	防城港市国土资源勘测规划院	出图日期	2026年3月19日
制图人	张桂明	审核人	黎均德