宗（户）地图

单位:m、m^2

宗地代码： 4506030030004GB00045
宗地所在图幅:2407.75-36536.25
土地坐落：防城港市防城区人民路94号

土地权利人:邓贵殷（DANG Quy AN）
宗地面积:97.20平方米
用 途：城镇住宅

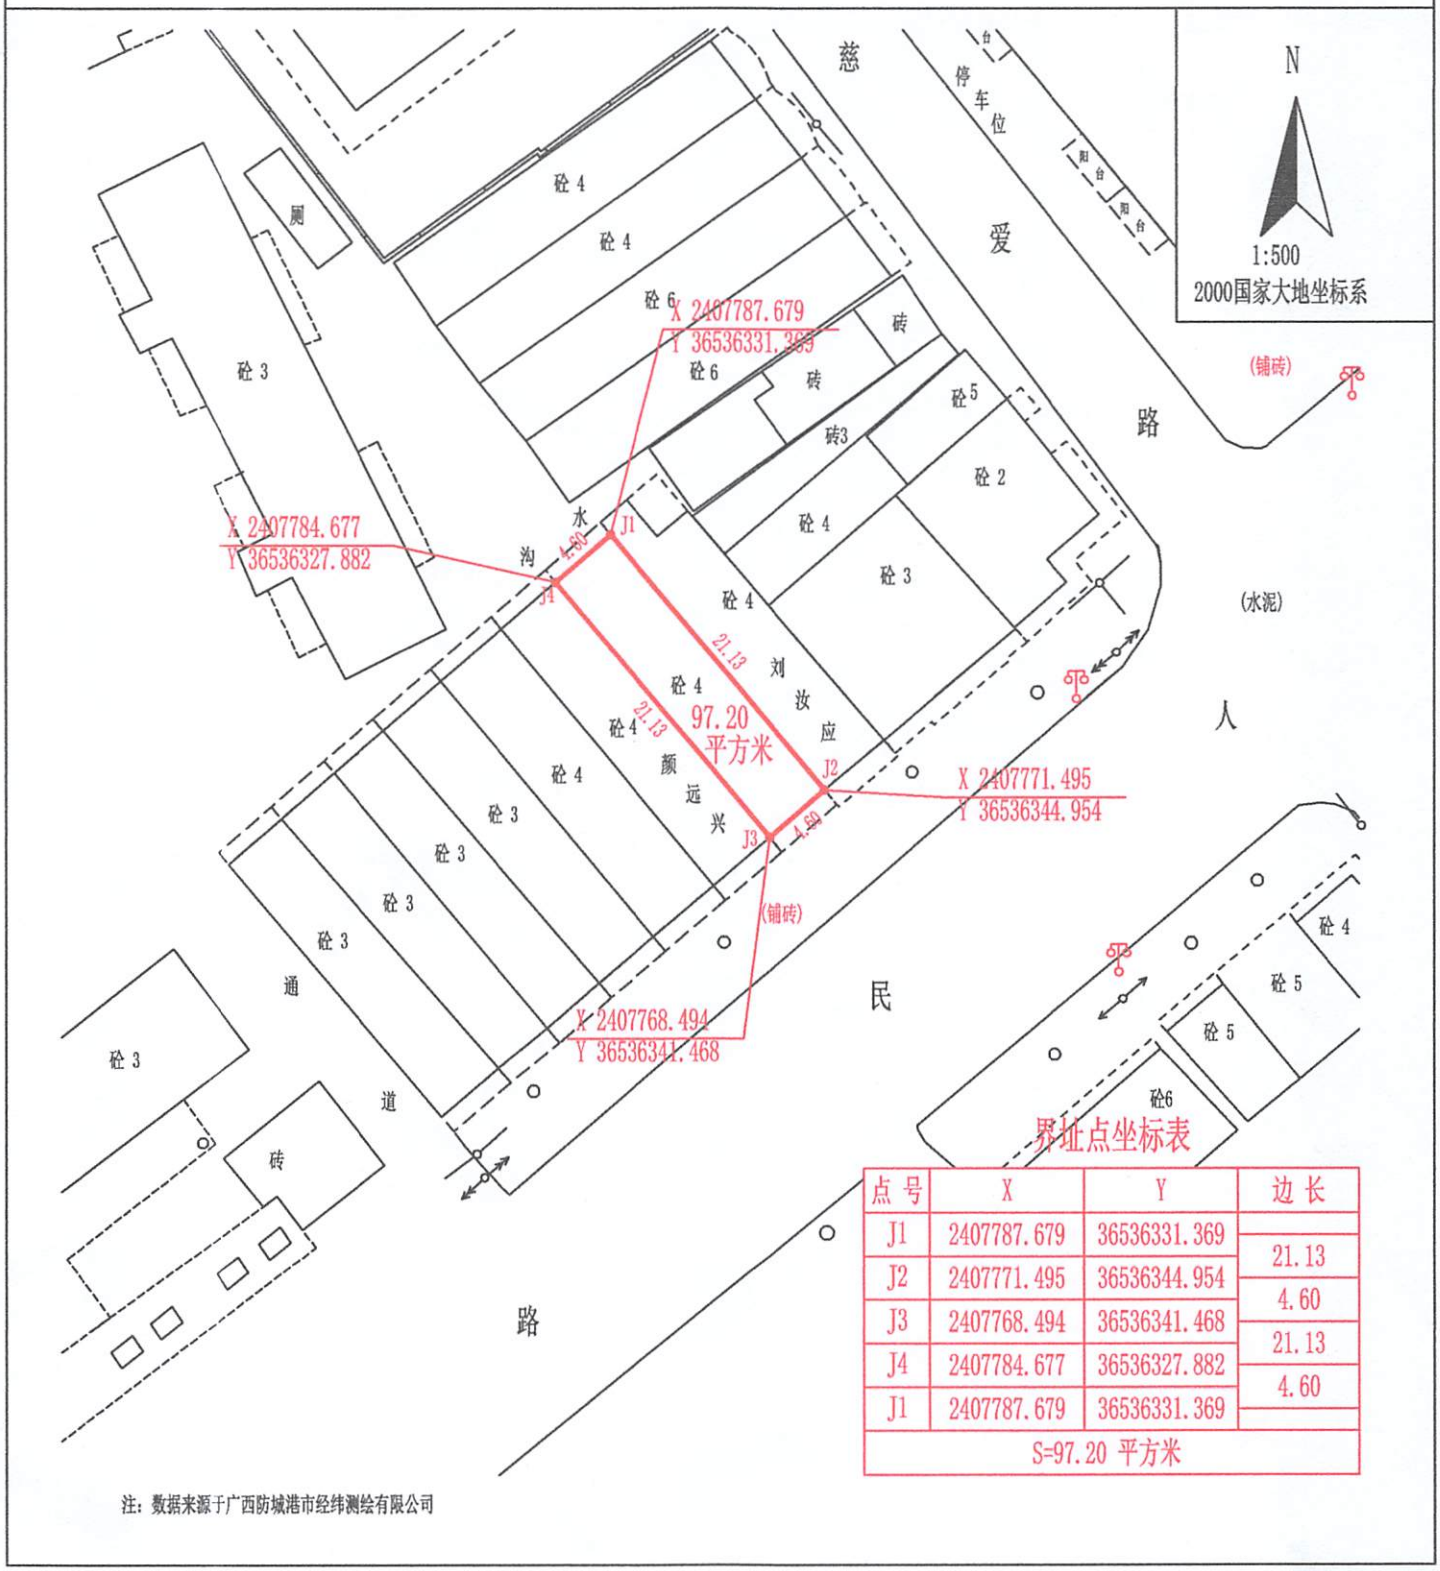

界址点坐标表

点 号	X	Y	边 长
J1	2407787.679	36536331.369	
J2	2407771.495	36536344.954	21.13
J3	2407768.494	36536341.468	4.60
J4	2407784.677	36536327.882	21.13
J1	2407787.679	36536331.369	4.60
S=97.20 平方米			

注：数据来源于广西防城港市经纬测绘有限公司

防城港市防城区自然资源局

2025年4月解析法测绘界址点
制图日期:2025年4月27日
审核日期:2025年4月27日

1:500