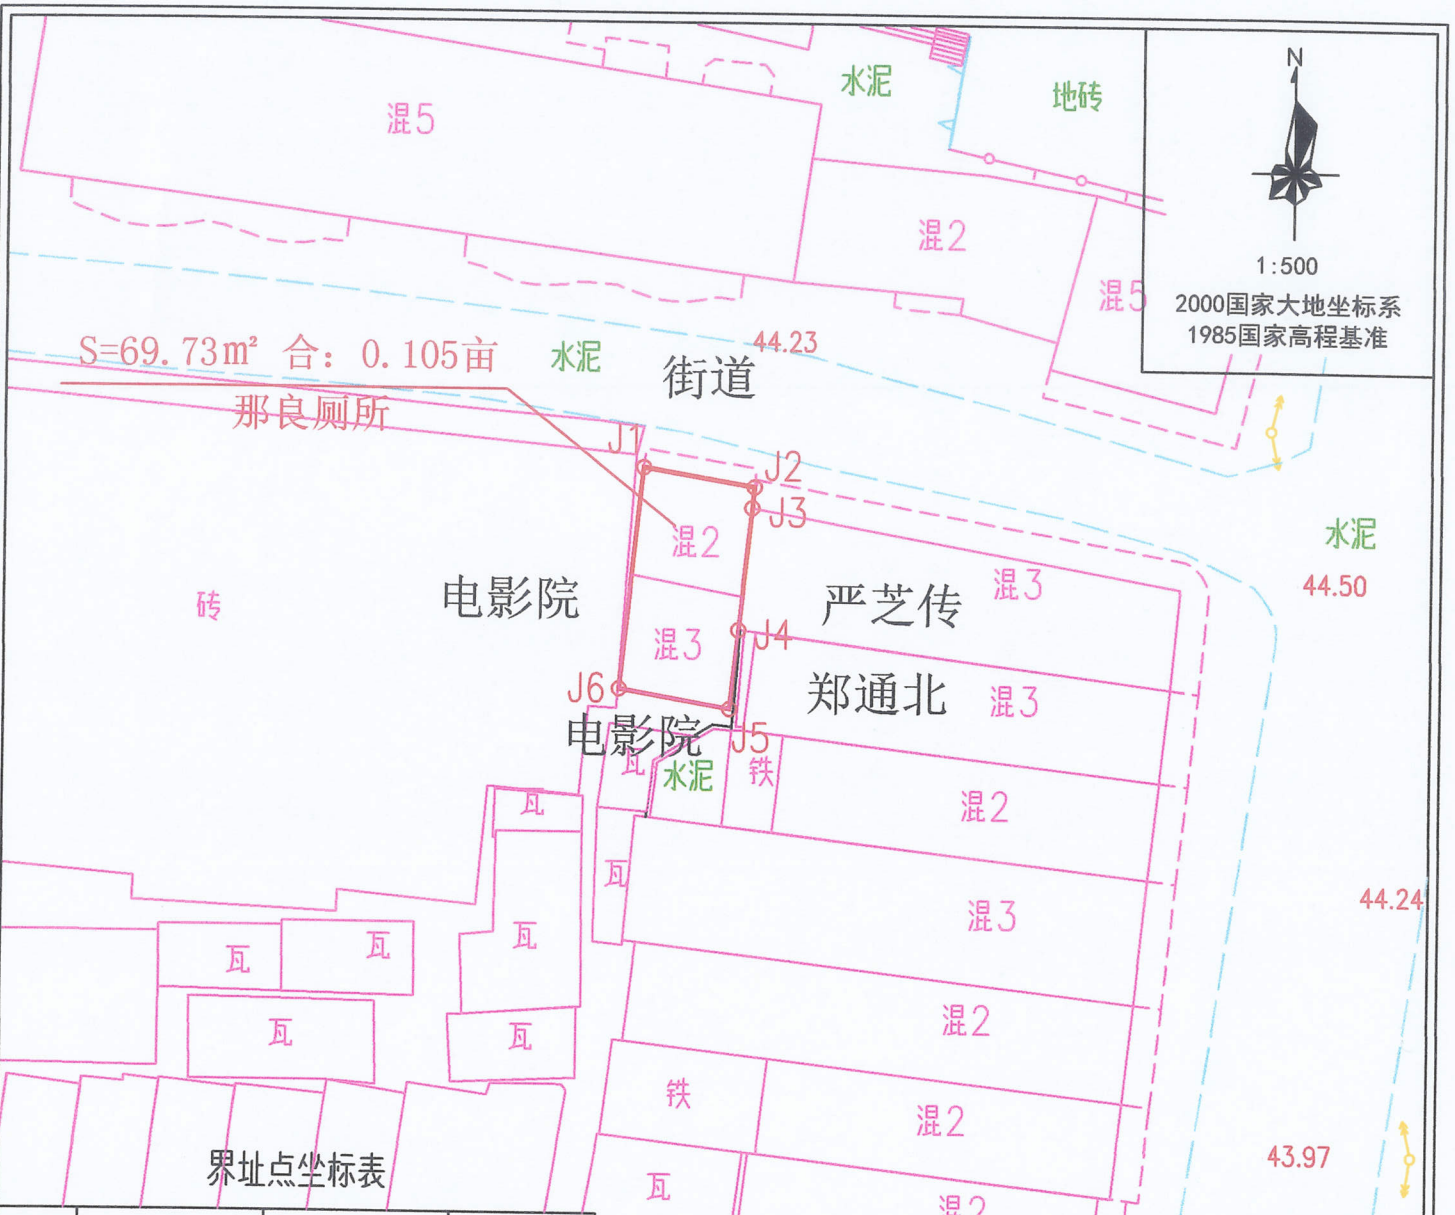

界址点坐标表

点 号	X	Y	边 长
J1	2398864.591	36484255.284	
J2	2398863.595	36484261.161	5.96
J3	2398862.489	36484261.045	1.11
J4	2398856.066	36484260.370	6.46
J5	2398851.920	36484259.935	4.17
J6	2398852.934	36484254.068	5.95
J1	2398864.591	36484255.284	11.72
S=69.73 平方米 合0.105亩			

注：1、本图界址由委托方现场指界，工作人员现场测量绘制而成。
2、本公司不负责本宗地存在的争议。
3、如有异议请在7个工作日内向本公司提出。

勘测单位	广西嘉荣测绘有限公司			委托单位	防城港市新城市场开发管理有限公司
测 量	凌宗瑜	制 图	唐国达	用地位置	防城区那良镇振兴西路
审 核	宋殷胜	面 积	69.73m²		
测量日期	2023.08.11			土地勘测定界图	
出图日期	2023.08.16				

测绘成果专用章
4506030024

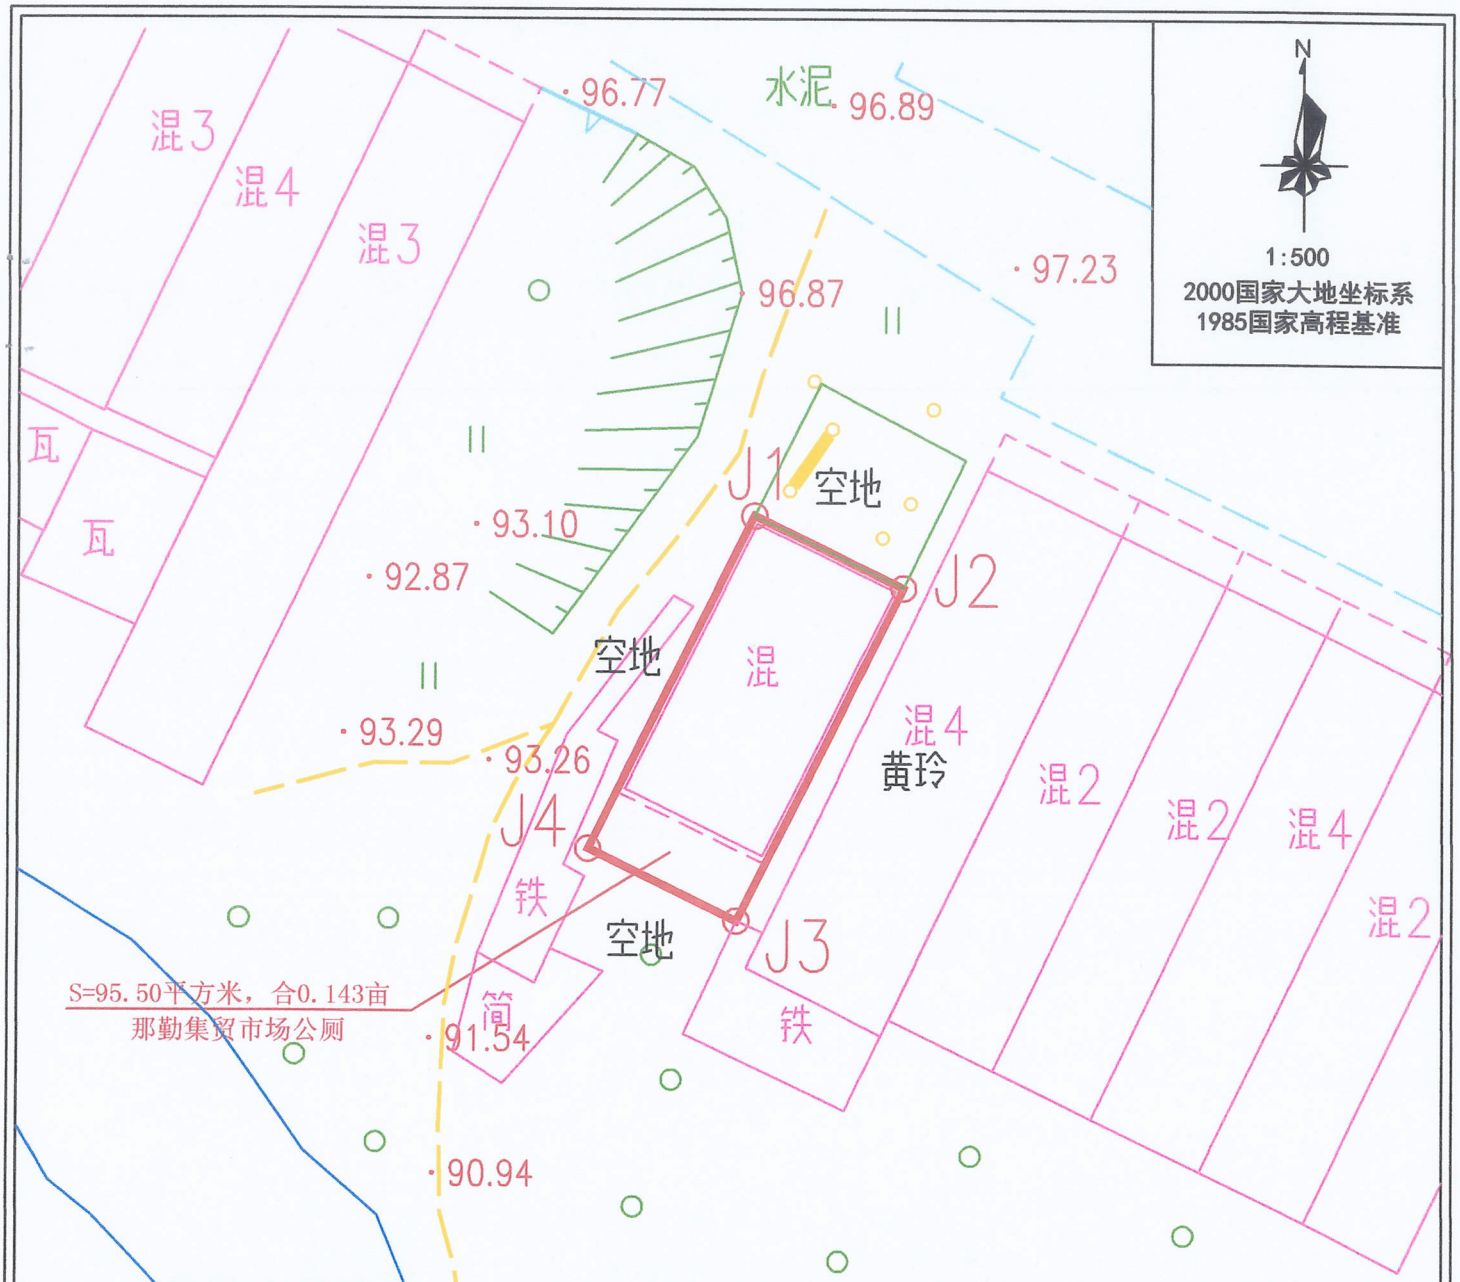

界址点坐标表

点 号	X	Y	边 长
J1	2415107.987	36502964.079	
			6.53
J2	2415105.150	36502969.955	
			14.64
J3	2415092.067	36502963.391	
			6.53
J4	2415094.903	36502957.514	
			14.64
J1	2415107.987	36502964.079	
S=95.50 平方米 合0.143亩			

注：1、本图界址由委托方现场指界，工作人员现场测量绘制而成。
2、本公司不负责本宗地存在的争议。
3、如有异议请在7个工作日内向本公司提出。

勘测单位	广西嘉荣测绘有限公司			委托单位	防城港市新城市场开发管理有限公司
测 量	凌宗瑜	制 图	唐国达	用地位置	防城区扶隆镇那勤乡富民路（那勤集贸市场公厕）
审 核	宋殷胜	面 积	95.50		
测量日期	2023.08.11			土地勘测定界图	
出图日期	2023.08.18				

测绘成果专用章
4506030024734